
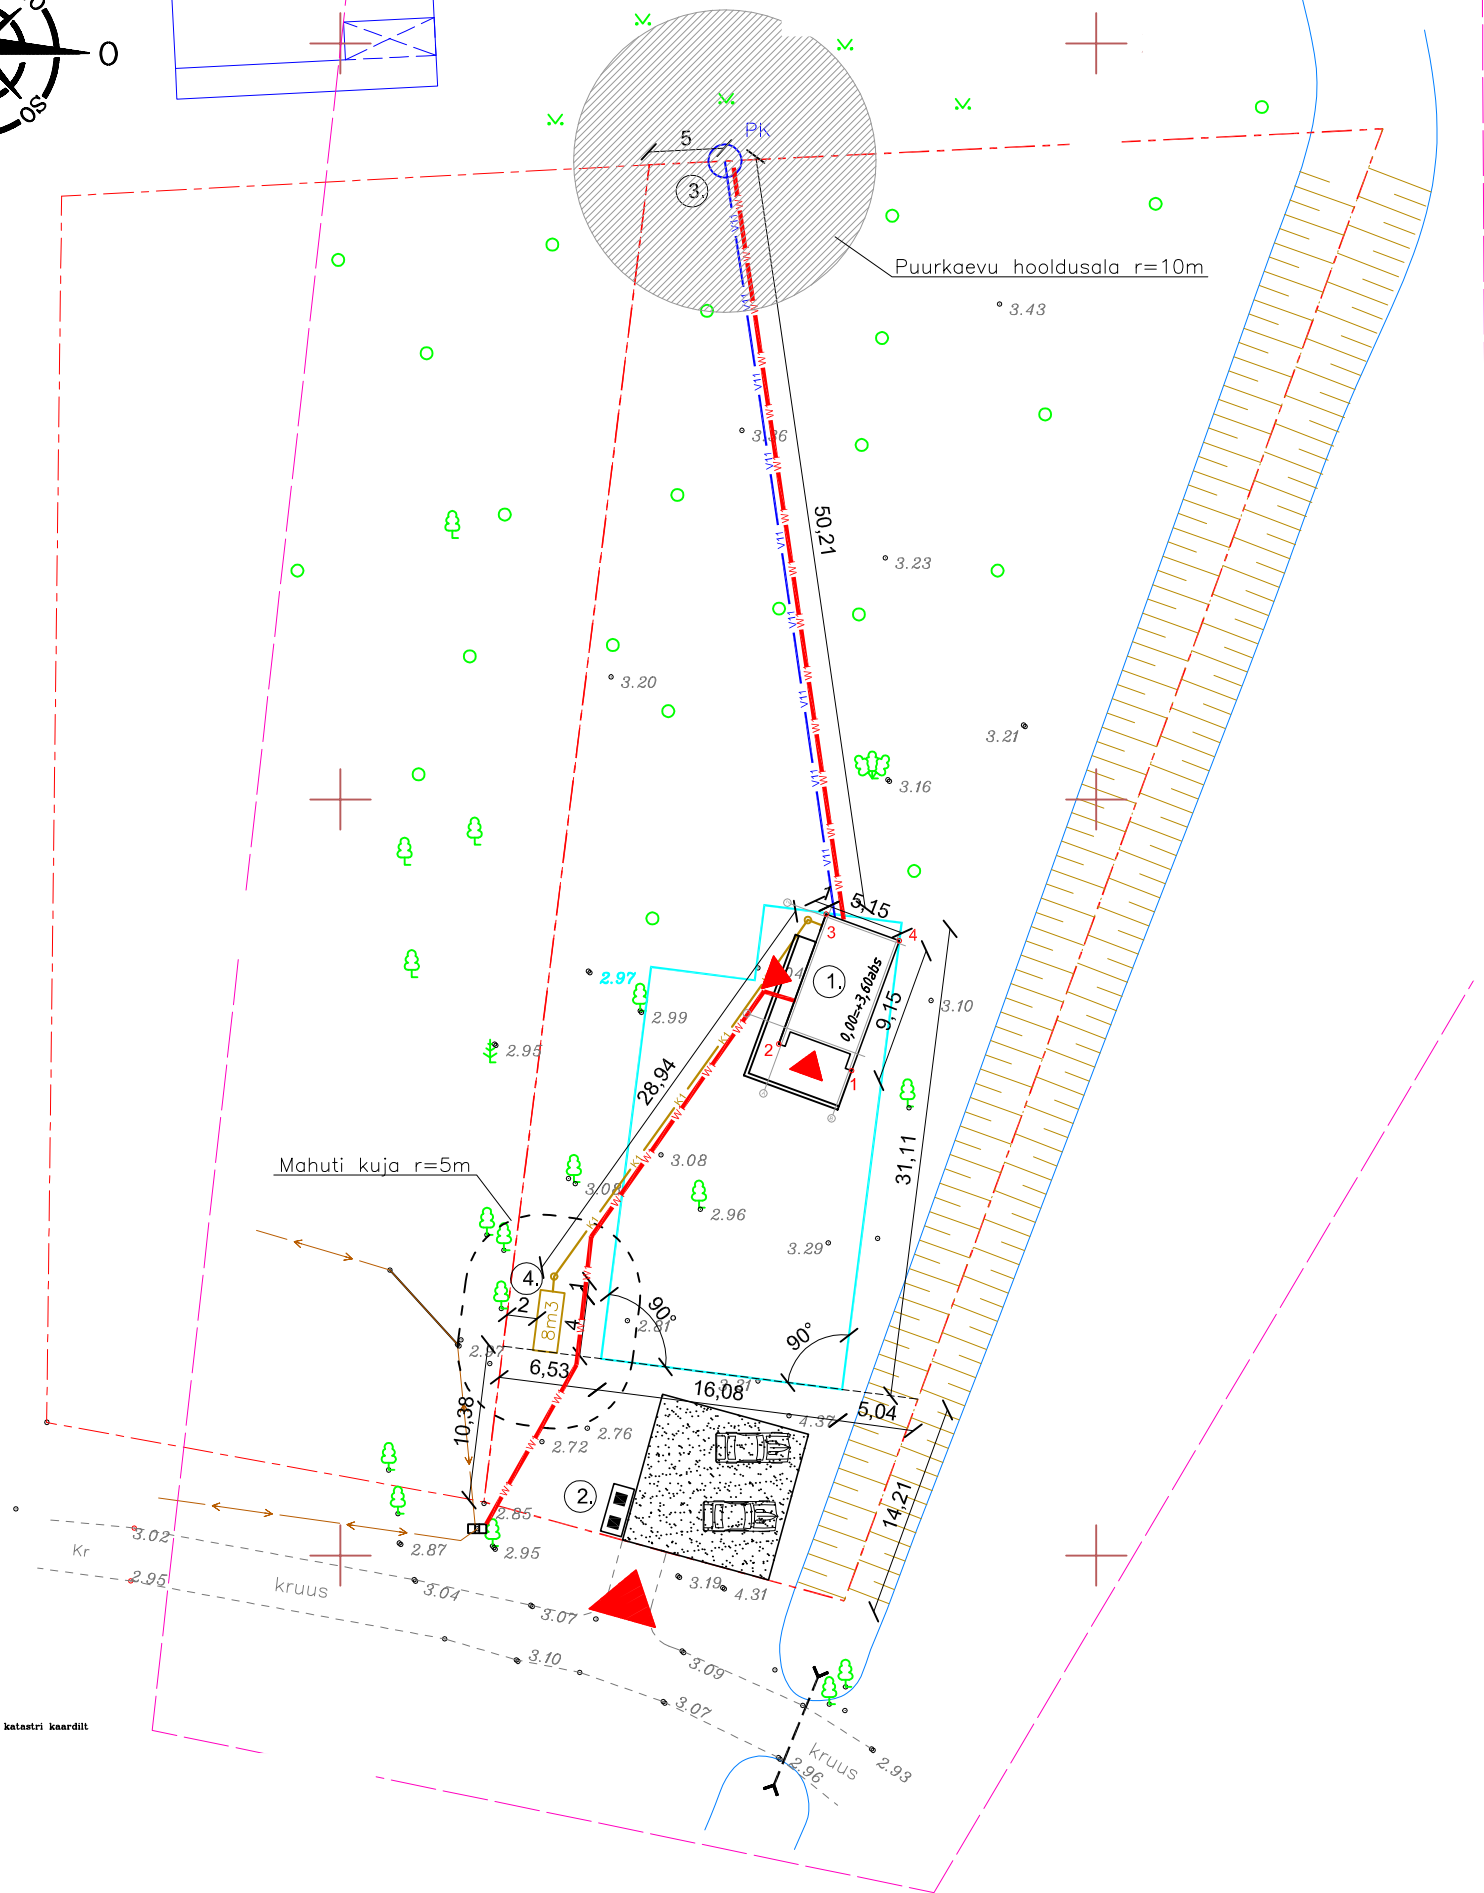
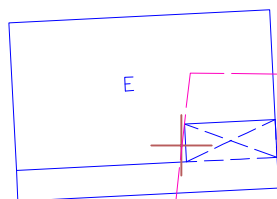


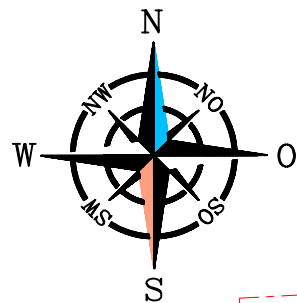

| Hoone nurkade koordinaadid  |          |      |
|-----------------------------|----------|------|
| punkti nr.                  | x        | y    |
| 1                           |          |      |
| 2                           |          |      |
| 3                           |          |      |
| 4                           |          |      |
| Hoonet nurkade kõrgusmärgid |          |      |
| punkti nr.                  | ol. olev |      |
| 1                           | 3,10     | 3,35 |
| 2                           | 3,10     | 3,35 |
| 3                           | 3,10     | 3,35 |
| 4                           | 3,10     | 3,35 |

| Tanska küla, Haapsalu linn |                   |
|----------------------------|-------------------|
| OBJEKTI TEHNILISED ANDMED  |                   |
| kinnistu suurus            | 3408 m2           |
| korruste arv               | 1                 |
| pikkus                     | 9,2 m             |
| laius                      | 5,2 m             |
| kõrgus                     | 5,5 m (abs 9,1 m) |
| ehitisealune pind          | 47,1 m2           |
| netopind                   | 31,1 m2           |
| eluruumide pind            | 31,1 m2           |
| tehnopind                  | 0,0 m2            |
| üldpind                    | 0,0 m2            |
| maht                       | 179 m3            |
| hoone tulepüsivusklass     | TP3               |

#### EKSPLIKATSIOON

- projekteeritud aiamaja
- projekteeritud prügikonteinerid bet alusel
- olemasolev puurkaev
- projekteeritud kogumismahuti 8m3

#### TINGMÄRGID

- kinnistu piirid
- lubatud hoonestusala piir
- projekteeritud elektri maakaabel
- projekteeritud olmekanalisatsioon
- projekteeritud veetoru
- parkimiskoht
- sissepääs kinnistule
- sissepääs hoonesse
- projekteeritud killustik-plats

MÄRKUSED

- Koordinaadid L-Eet.07 süsteemis.
- Kõrgused EHI2000 süsteemis.
- Katastri piirid võetud digitaalselt katastri kaardilt.