


Vaerolaud
Vastavalt olemasolevale hulekõja laudse värvile

Uuead klaasuste puitprofiilid, langed
Naturaalne puit, peltistitud

Akraasand, -langed
Naturaalne puit, peltistitud

Vaerolaud
RAL 7042

Sokkel
betoonhall

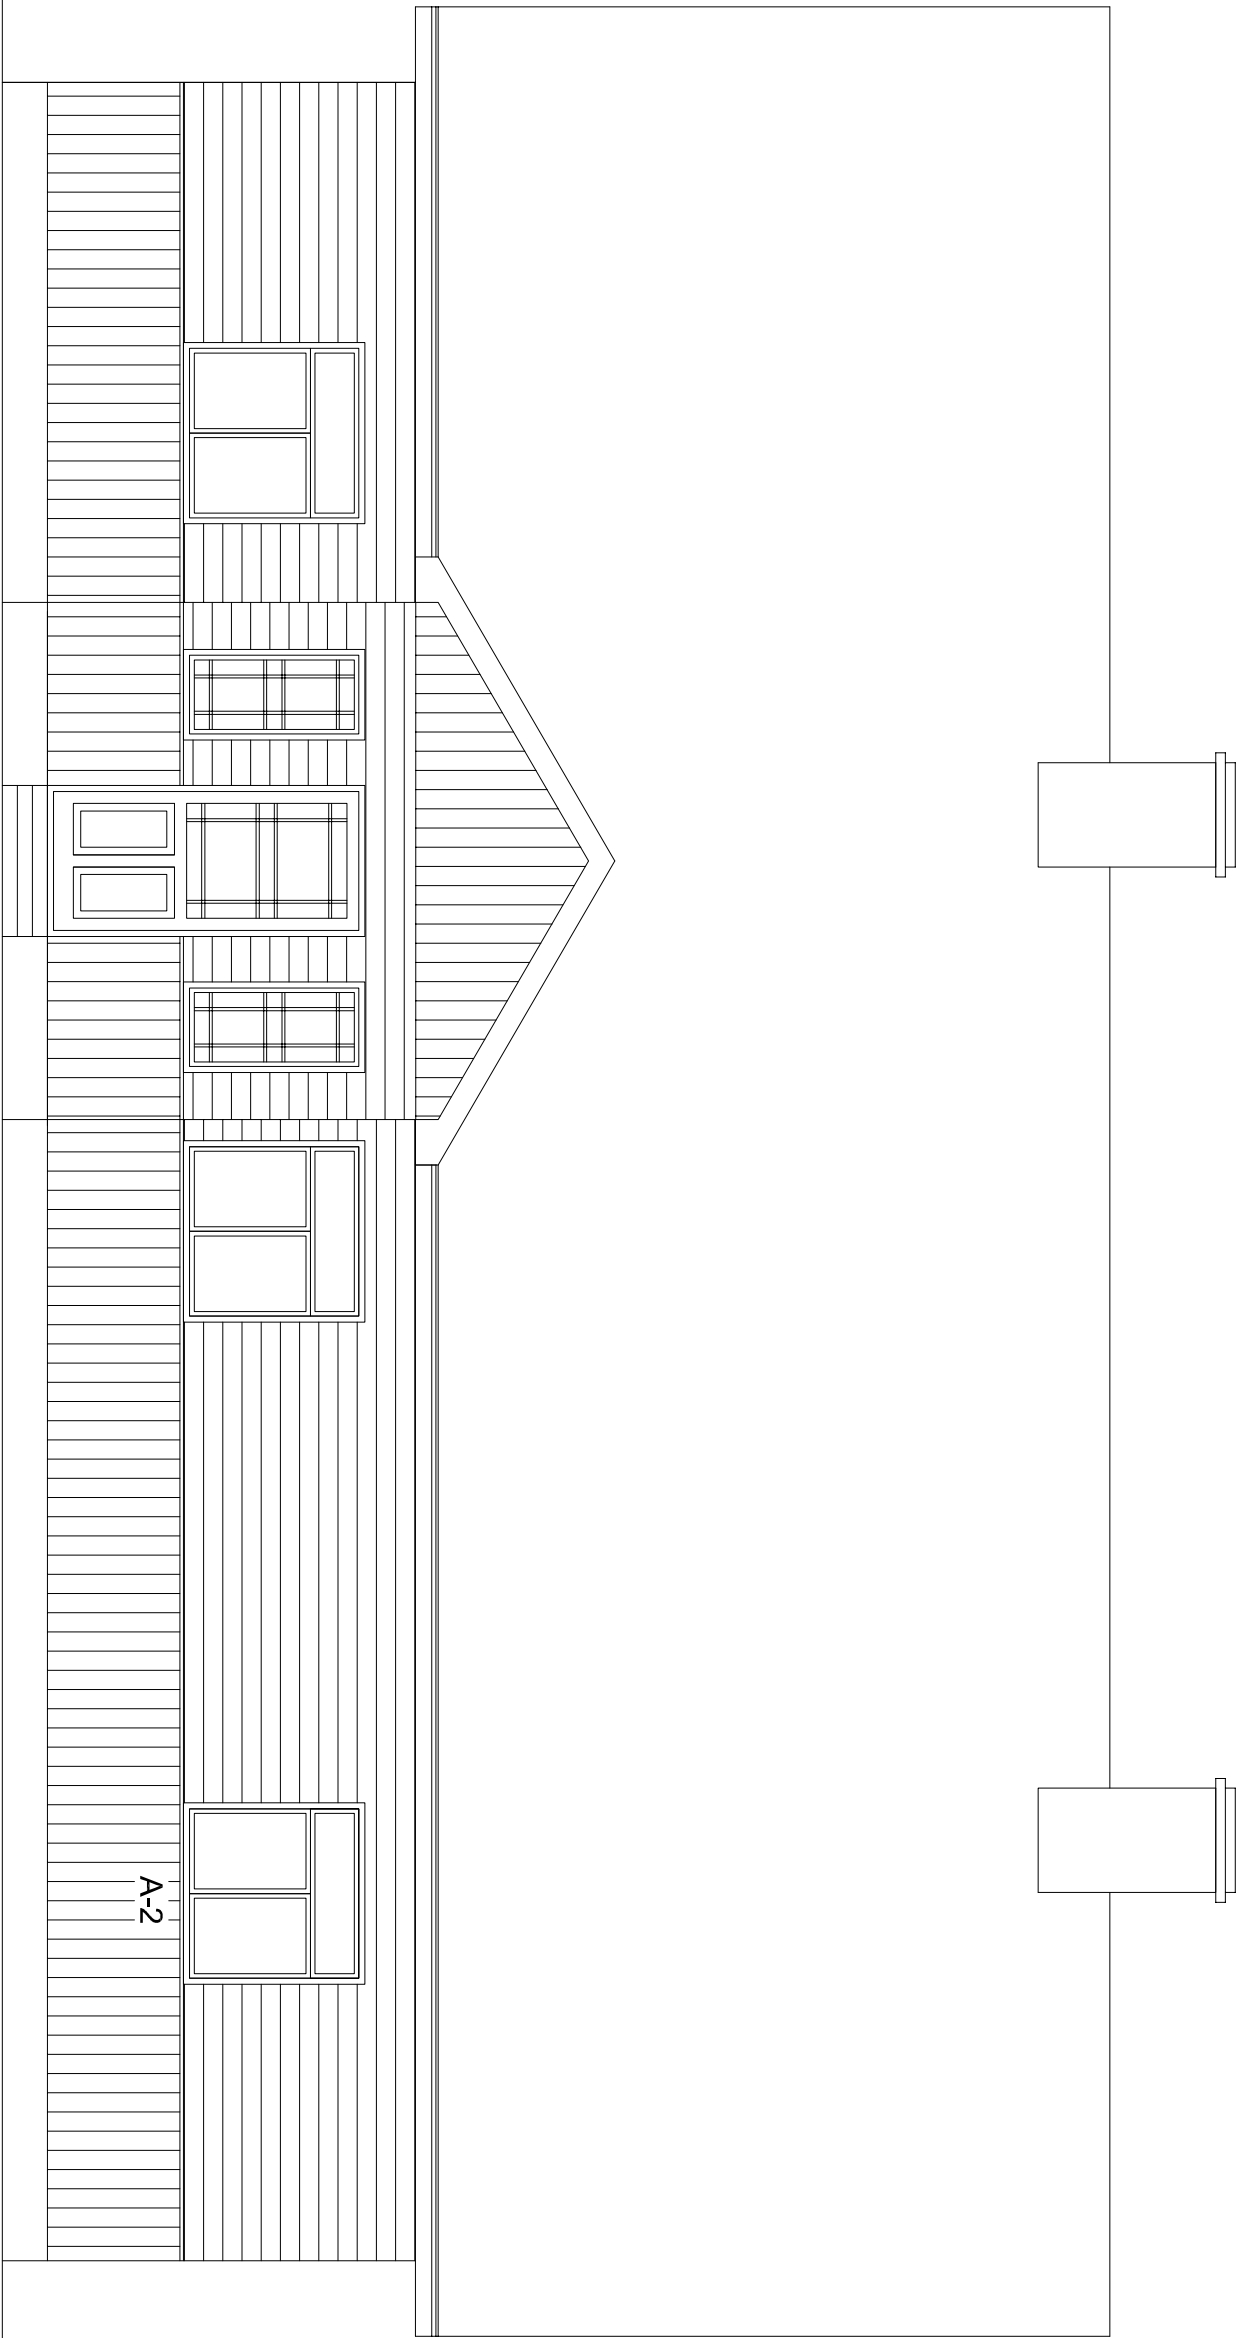

▽ + 7,030

▽ + 2,440

▽ + 2,100

▽ + 0,900

▽ ±00,000

▽ - 0,300

▽ + 7,030

▽ + 3,740

▽ + 2,440

▽ + 2,100

▽ + 0,900

▽ ±00,000

▽ - 0,300

MÄRKUSED:

- Kaasolevat joonist käsitleda koos arhitektuurse osa mistsahes jooniste, seletuskirja ja spetsifikatsioonidega.
- Joonist vaadata koos EK osa joonistega.