
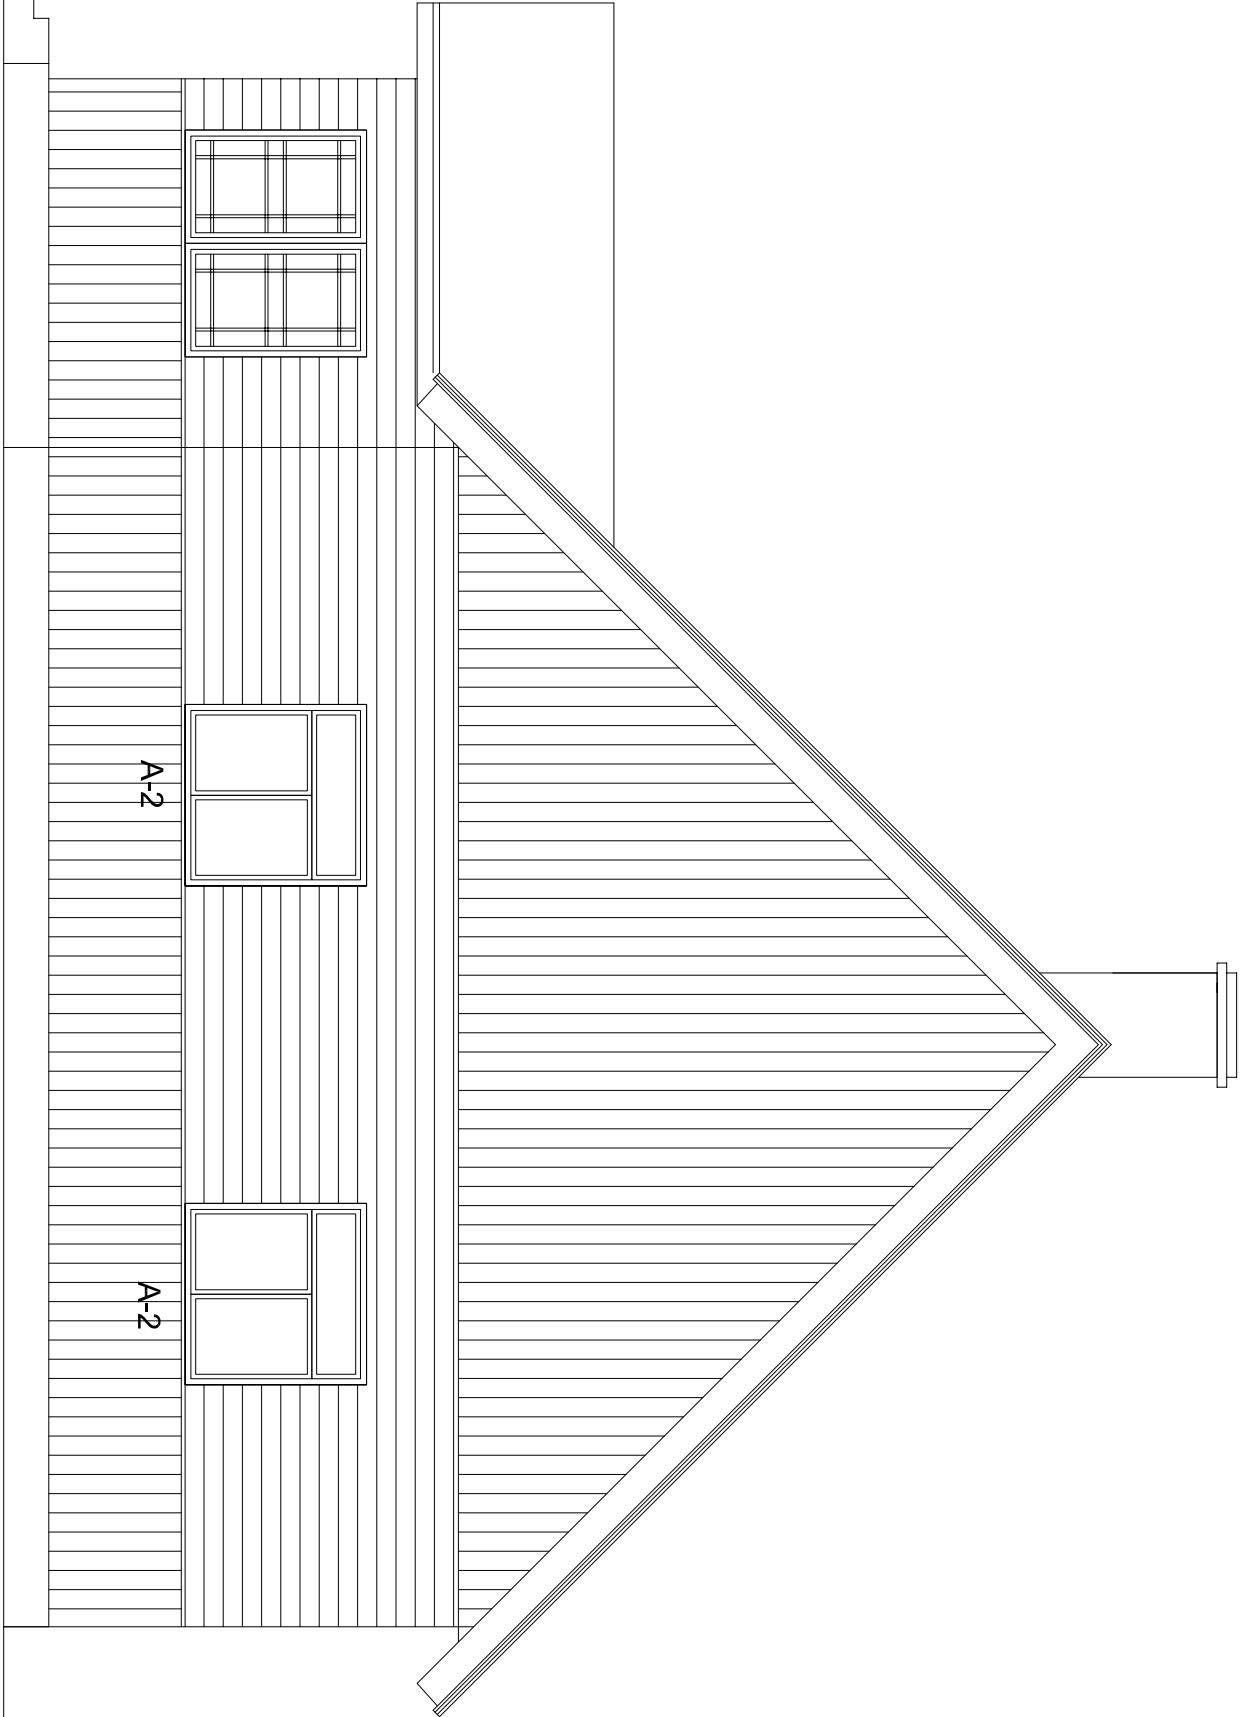
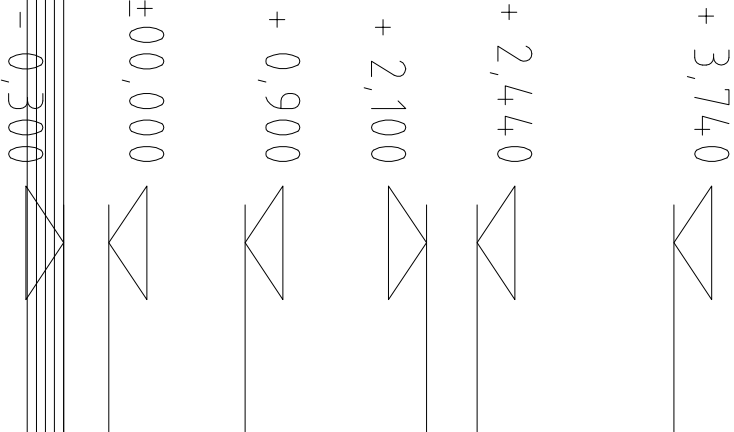


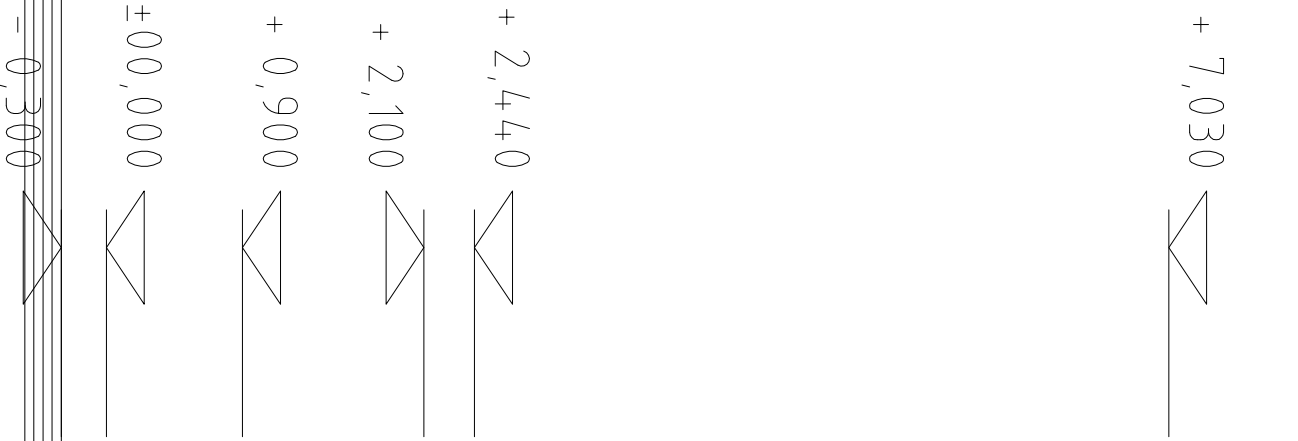

- MÄRKUSED:**
1. Käesolevat joonist käsitleda koos arhitektuurse osa mistsahes jooniste, seletuskirja ja spetsifikatsioonidega.
 2. Joonist vaadata koos EK osa joonistega.

	Vaardlaud Vastavalt olemasolevale hulekaja lundise värvile		Vaardlaud RAL 7042
	Uued klaasuste puitprofiilid, lüngid Naturaalne puit, peltitud		Sokkel betoonhall
	Akraasand, -lüngid Naturaalne puit, peltitud		