


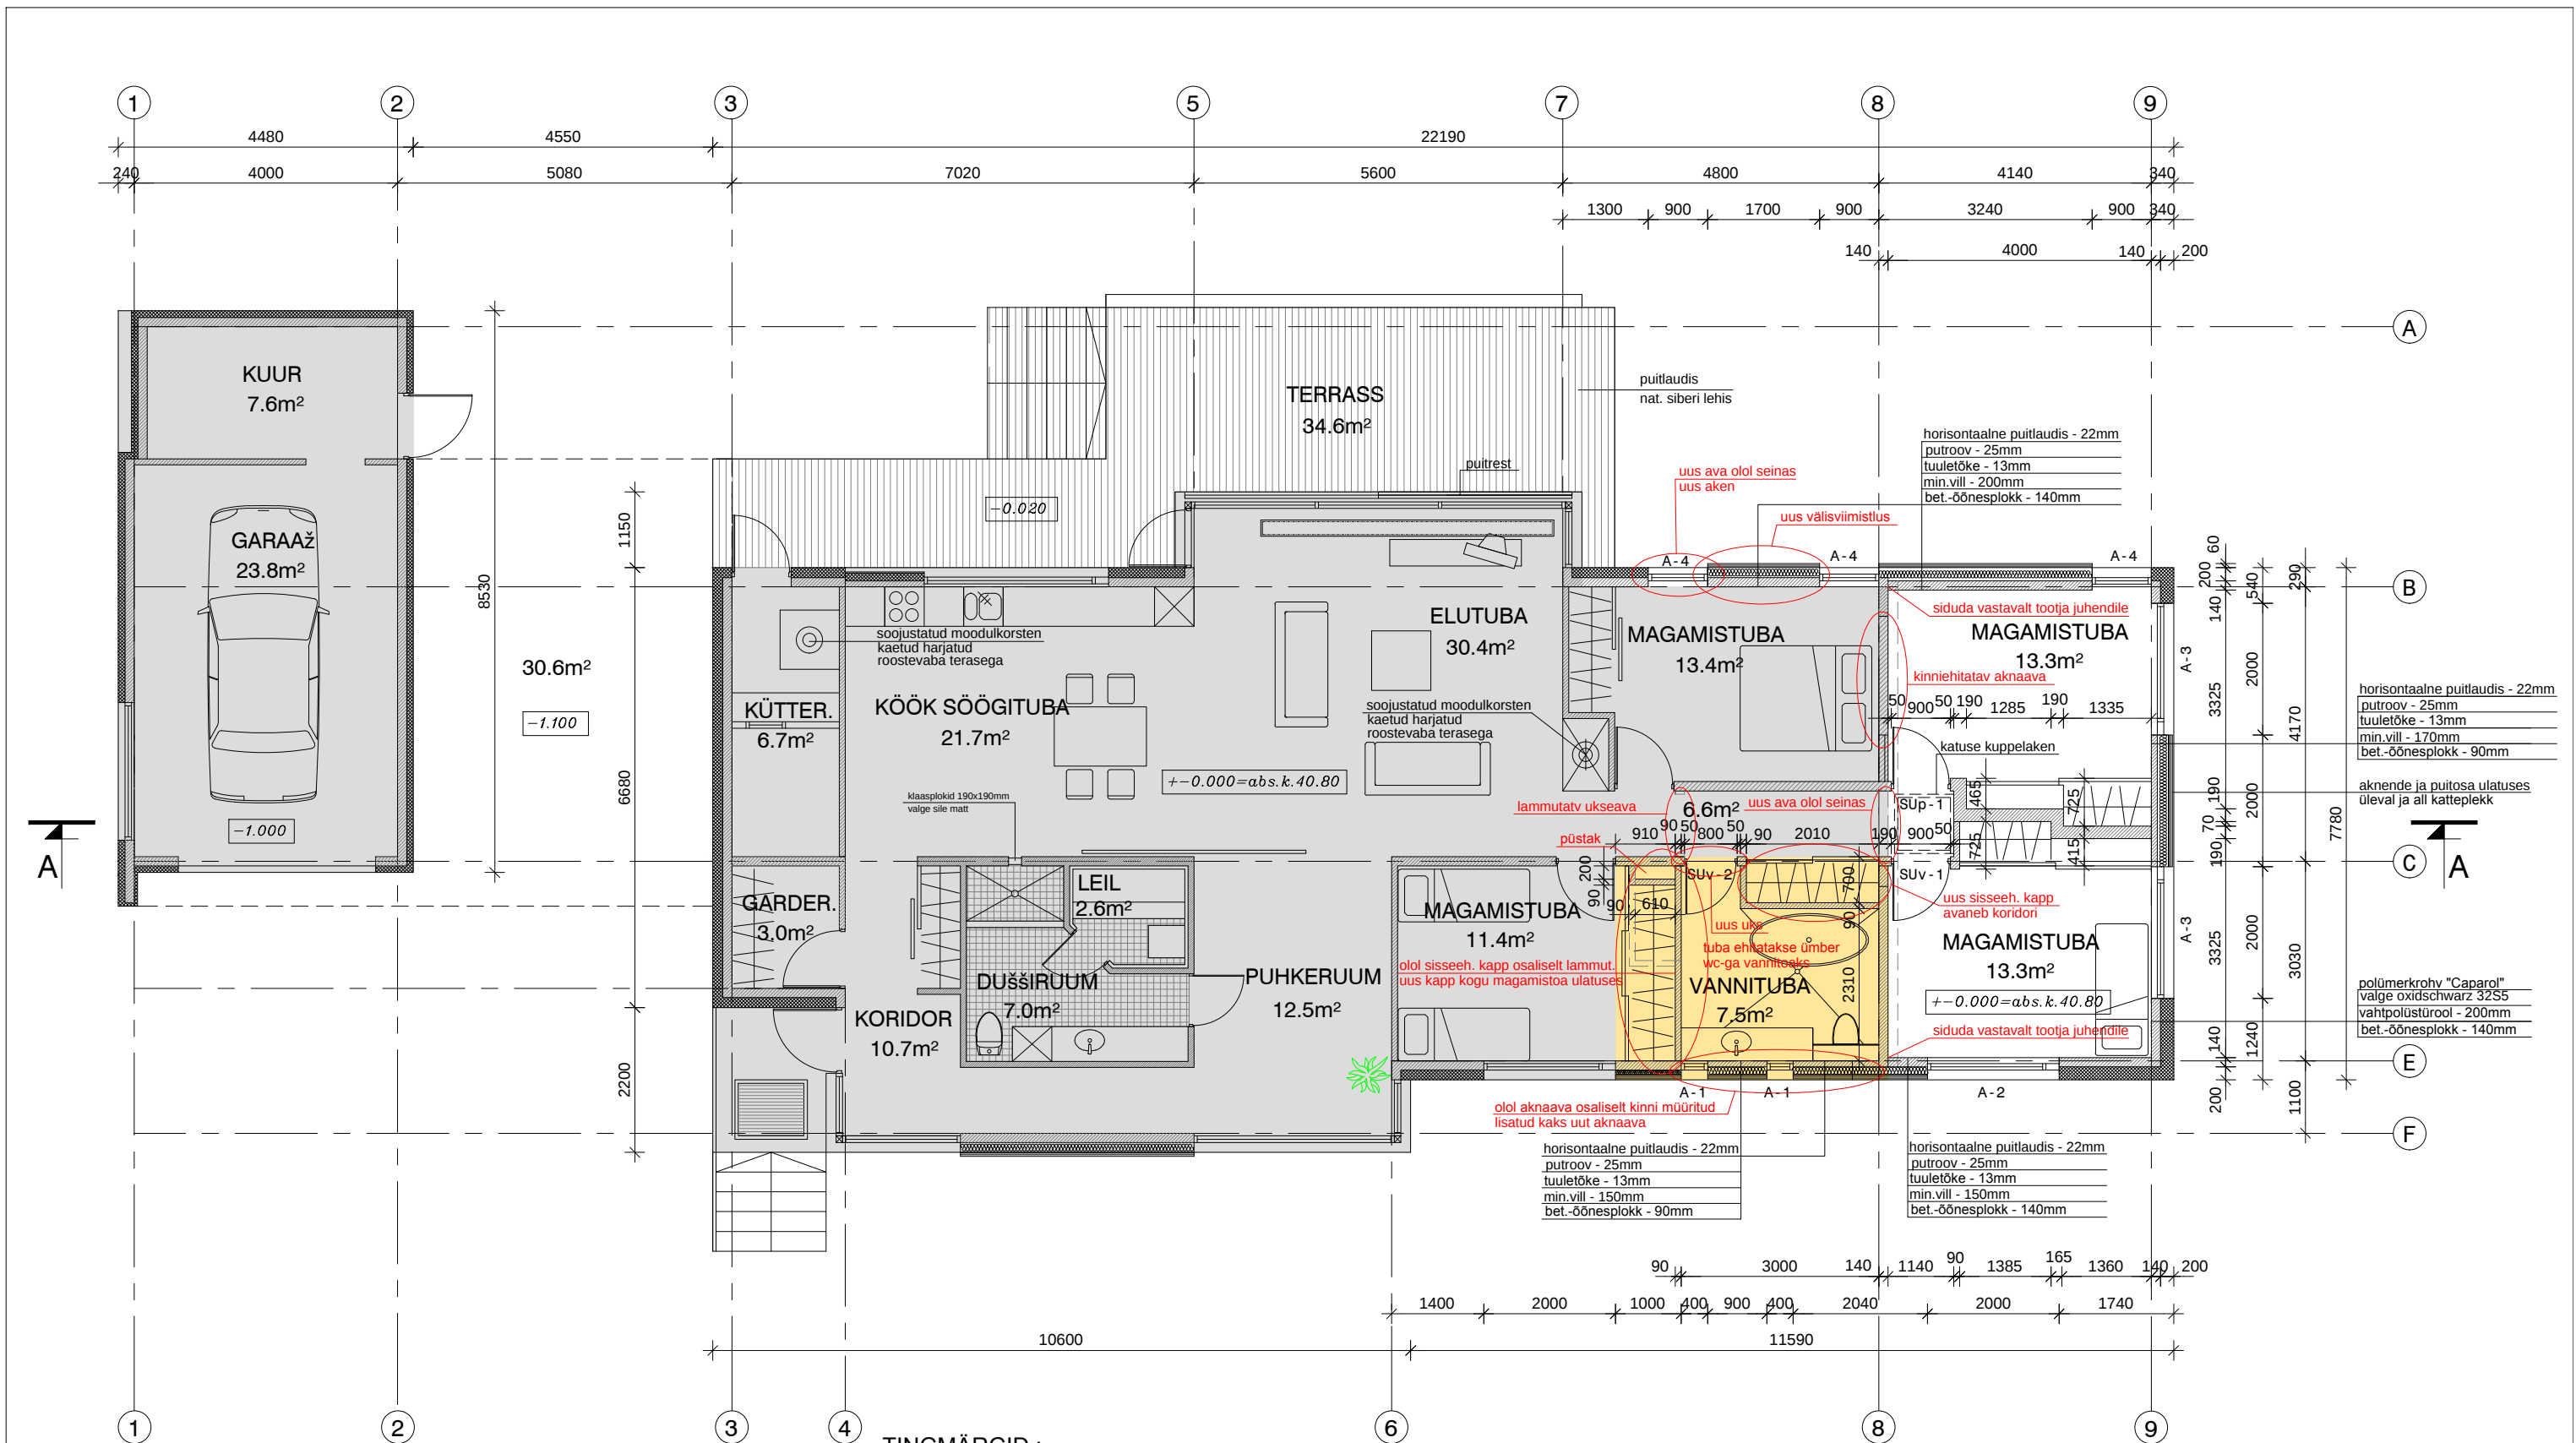

- TINGMÄRGID :
- OLEMASOLEV HOONEOSA - 226.9m²
 - JUURDEEHITATAV HOONEOSA - 33.8m²
 - ÜMBEREHITATAV HOONEOSA
 - OLEMASOLEV TERRASS
 - VAHTPOLÜSTÜROOL SOOJUSTUS
 - KERGPLOKIST SEINAD
 - MIN.VILL SOOJUSTUS
 - LAMMUTATAVAD SEINAD