
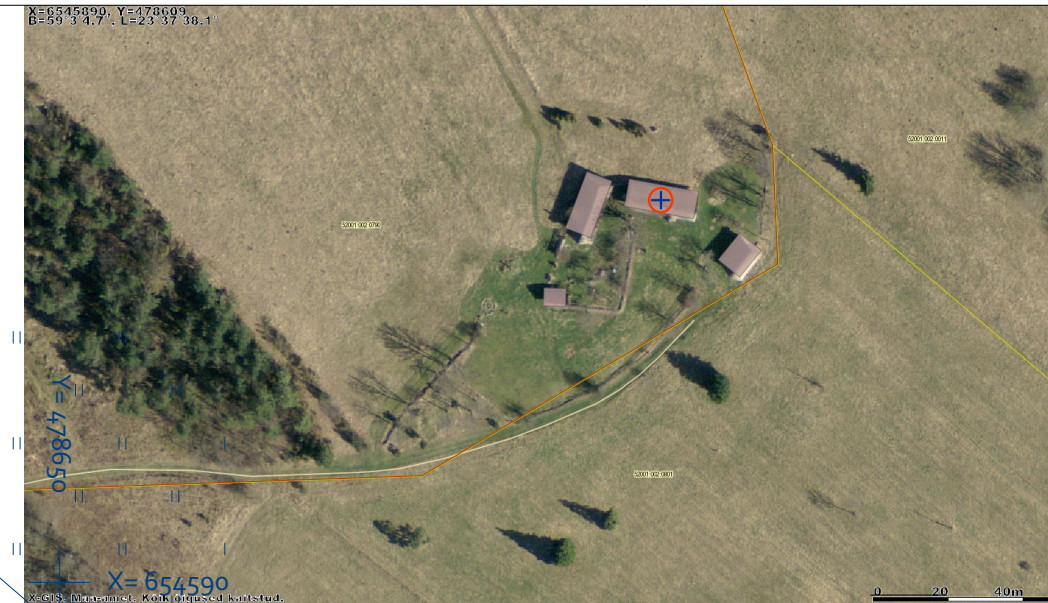


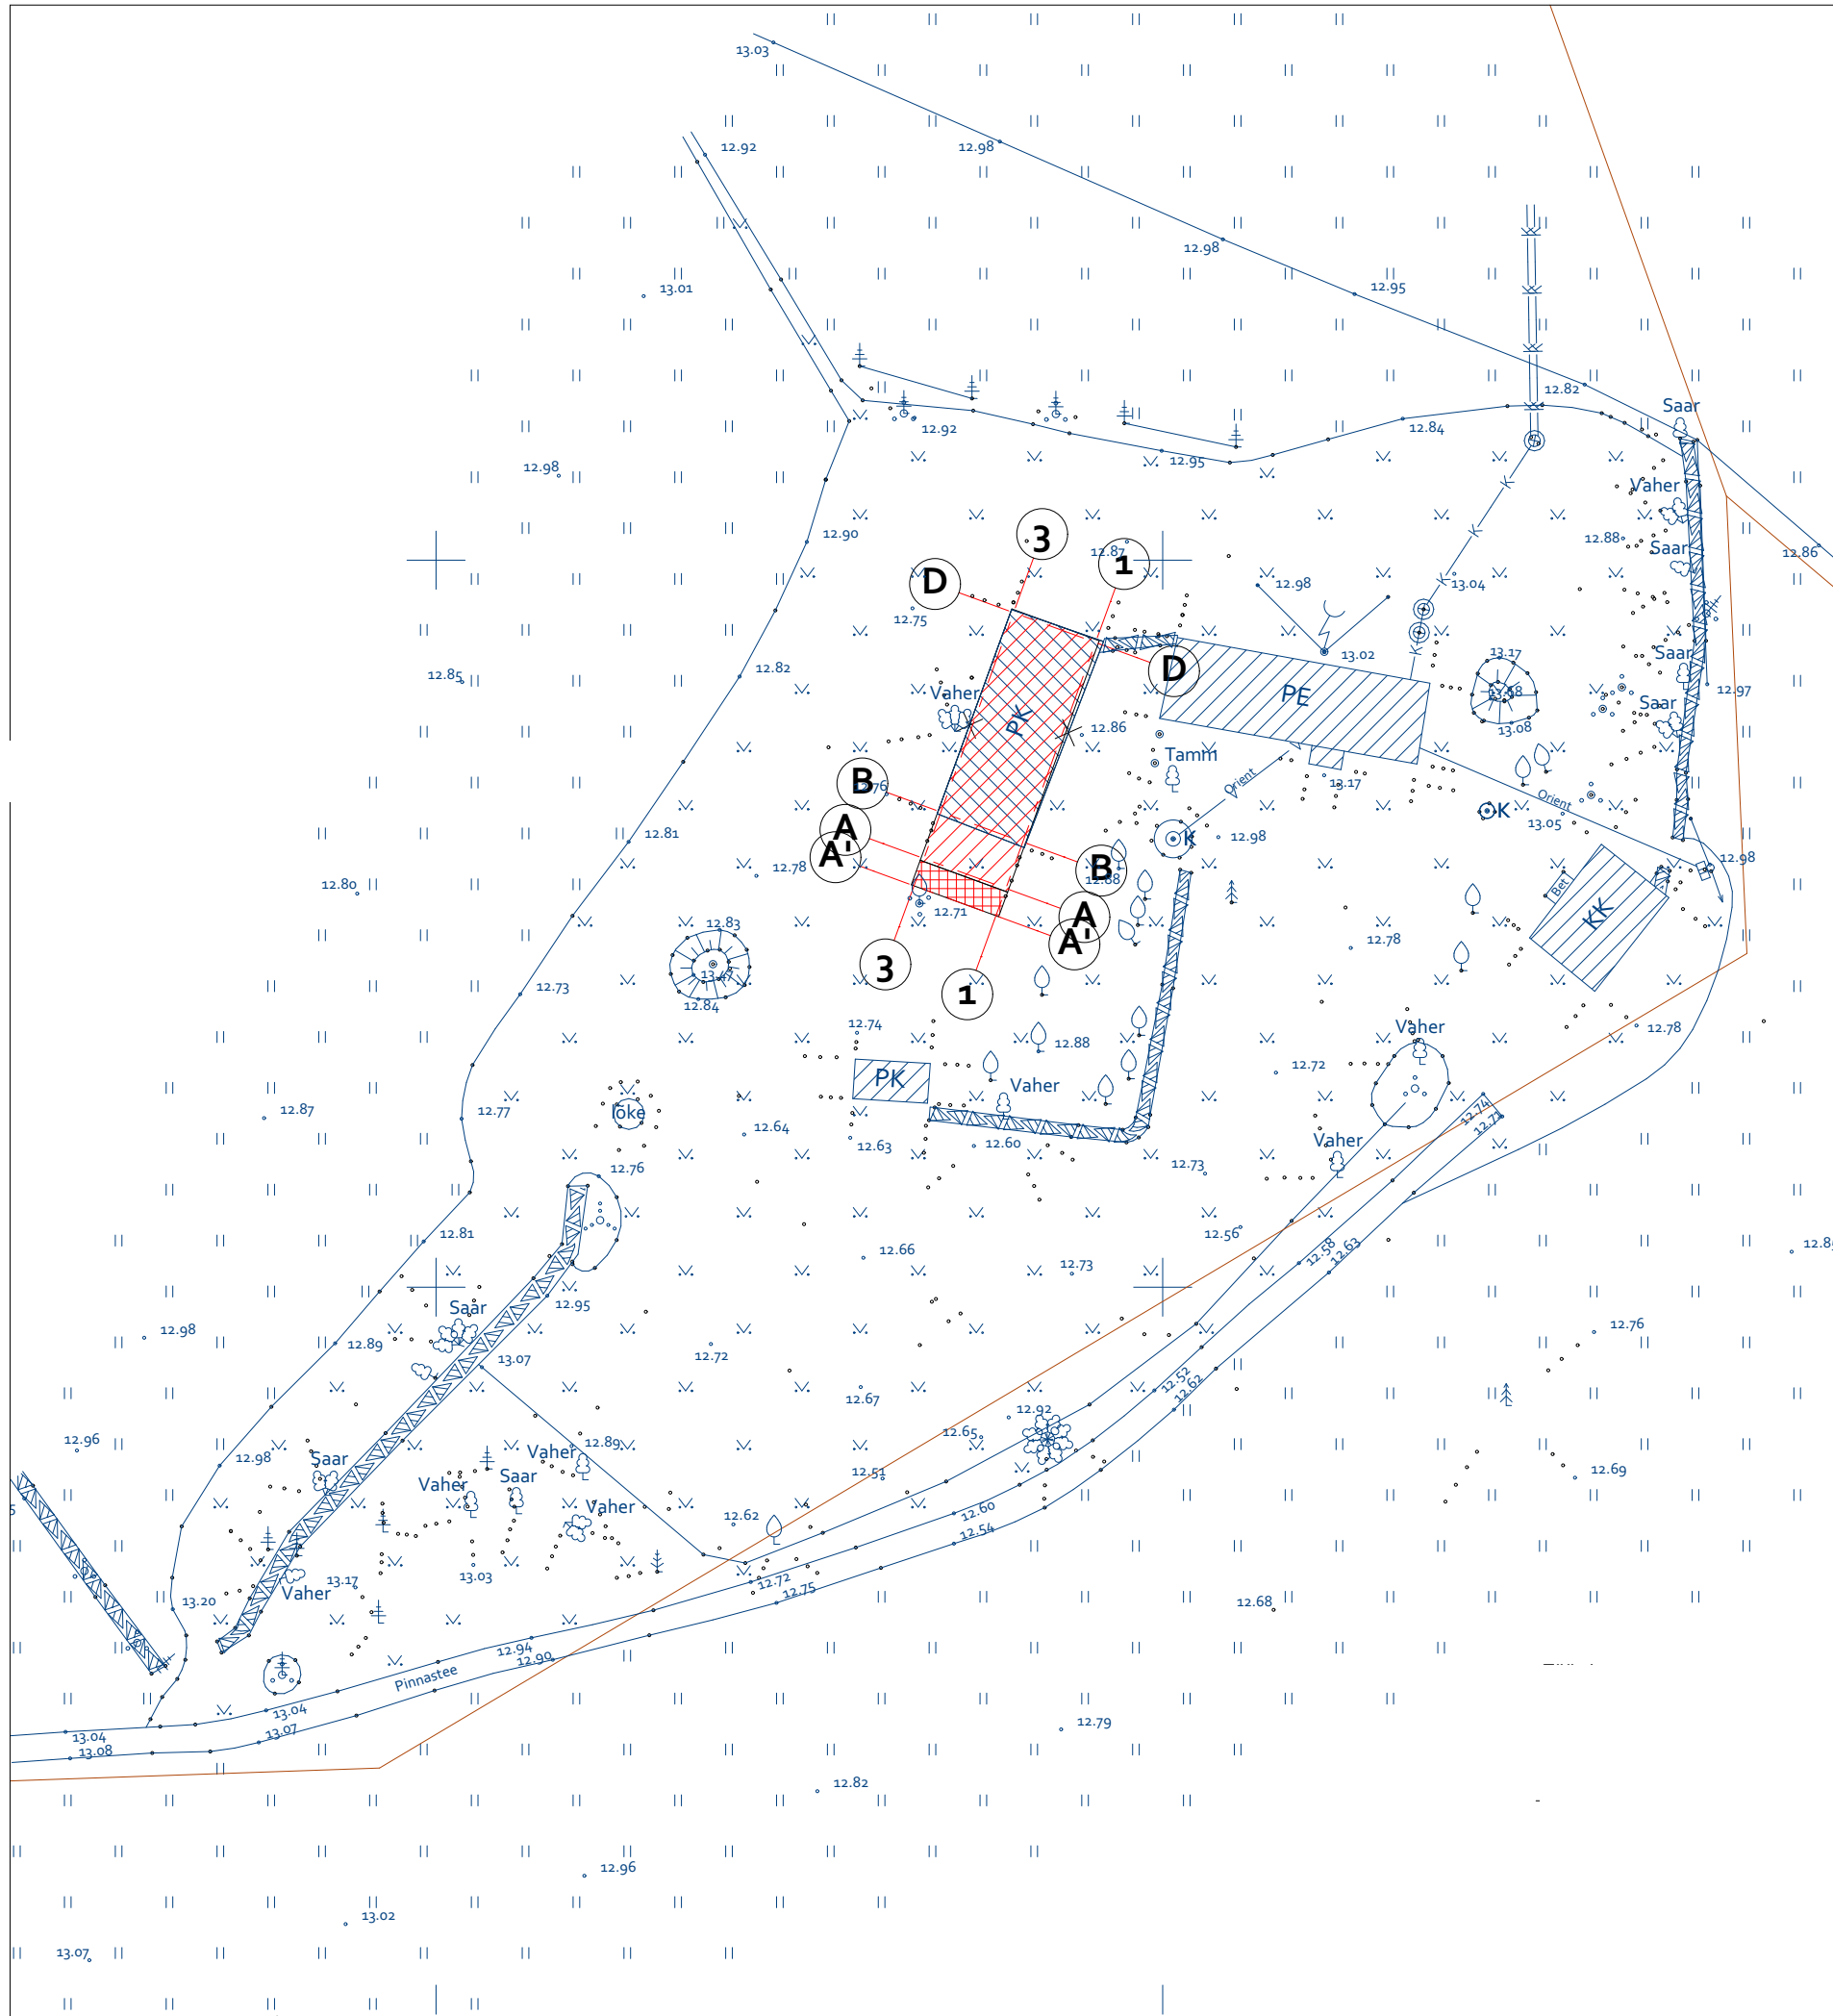



1:2000

ASENDISKEEM

RUUMIDE EKSPLIKATSIOON		
Ruumi nr	Ruumi nimi	Ruumi pindala
01	Veranda	16,8
02	Puhkeruum	21,4
03	Leiliruum	4,0
04	Pesuruum	4,6
04	Riietusruum	5,3
04	WC	1,7
06	Panipaik	26,3
07	Tehnoruum	11,2

91,3 m²

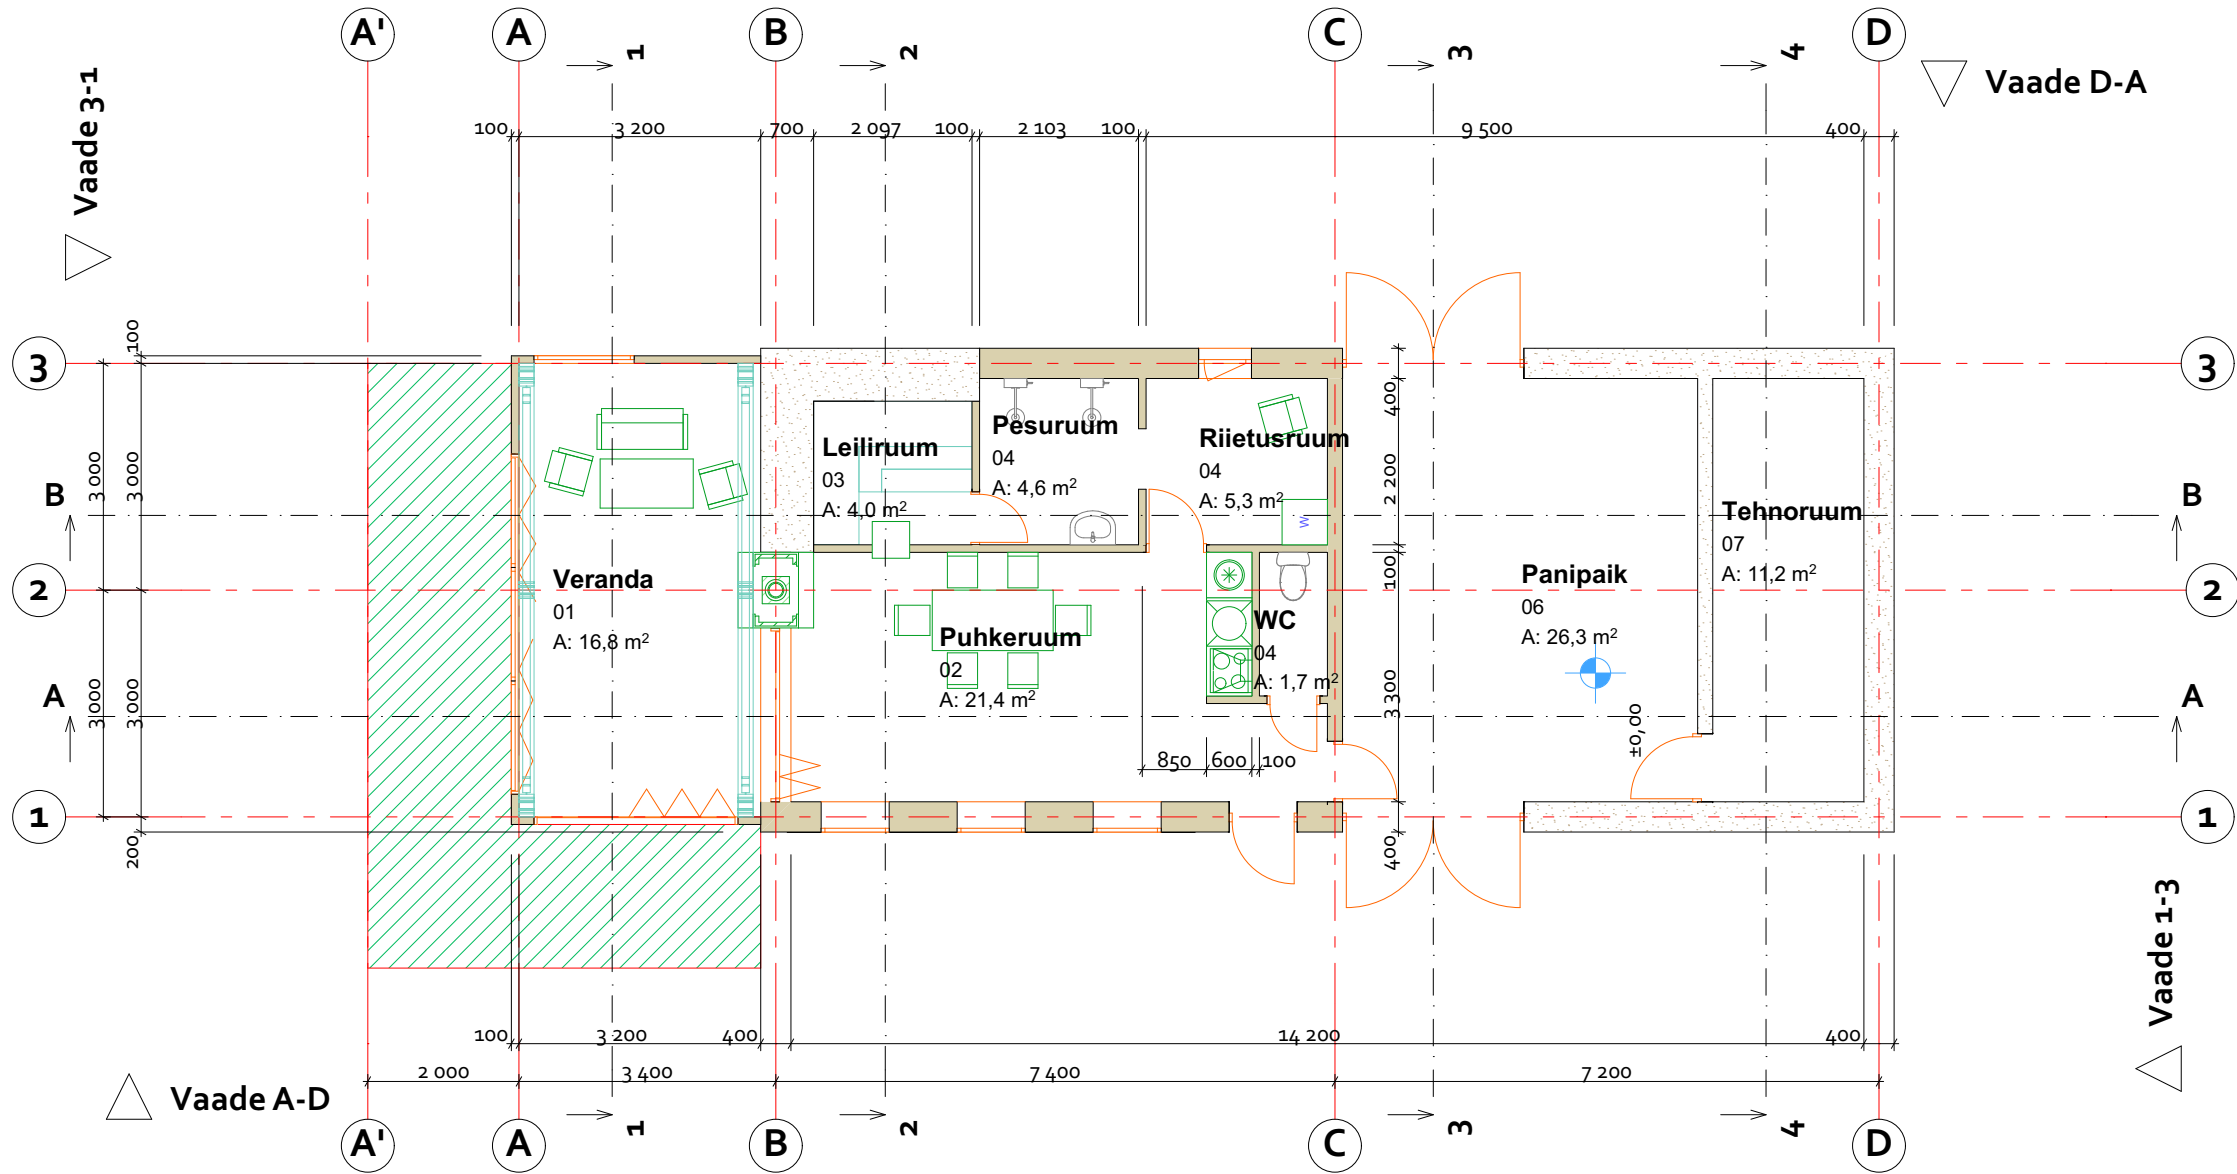

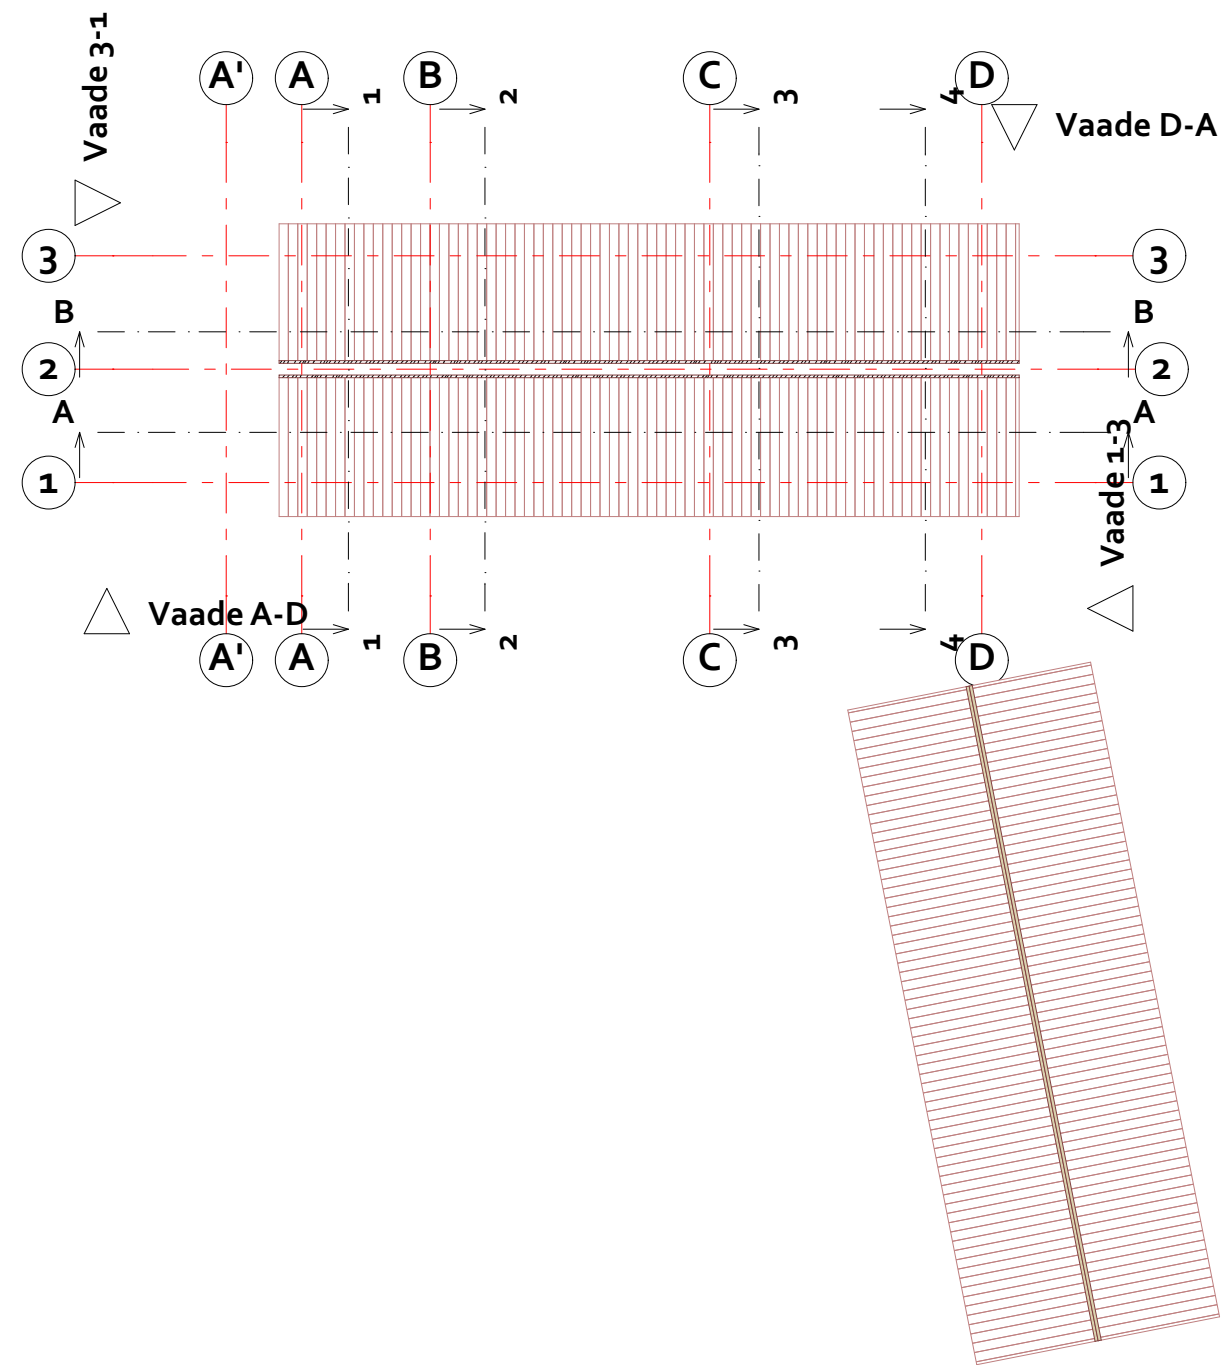



1:200


KATUSE PLAAN

T&E sissestus

Plaan 1


Vastutus: arhitekt

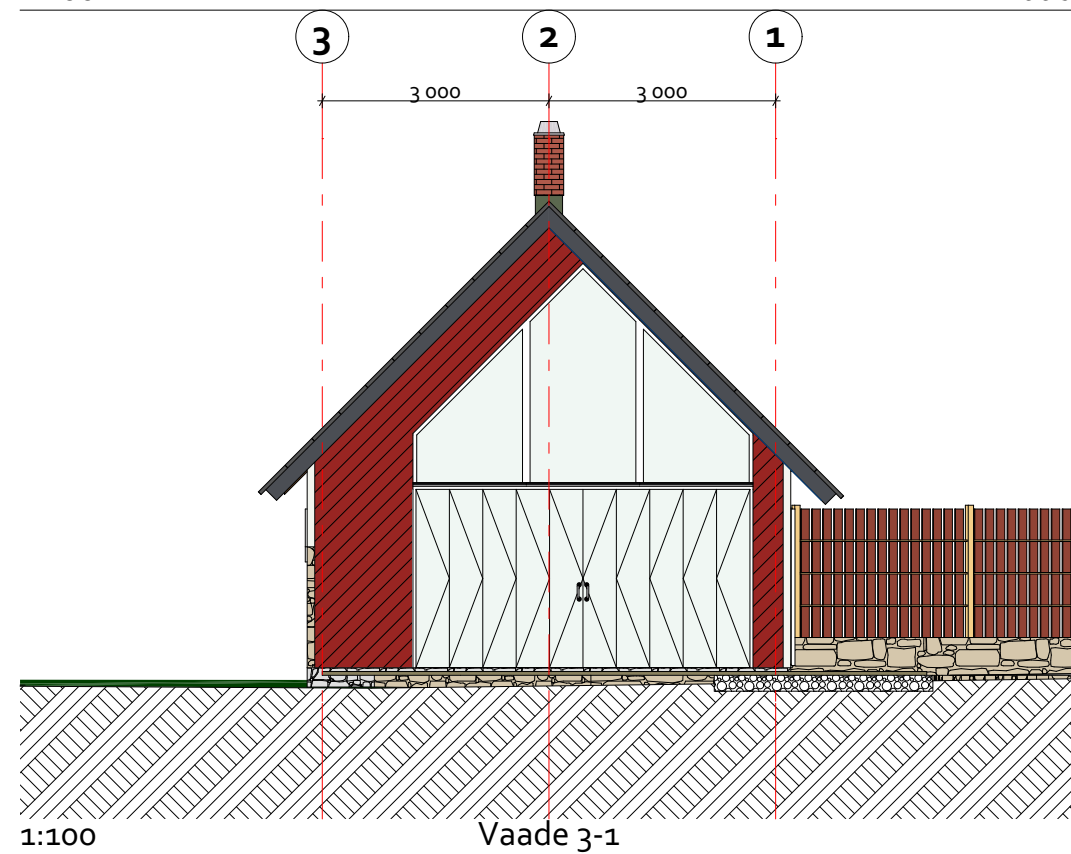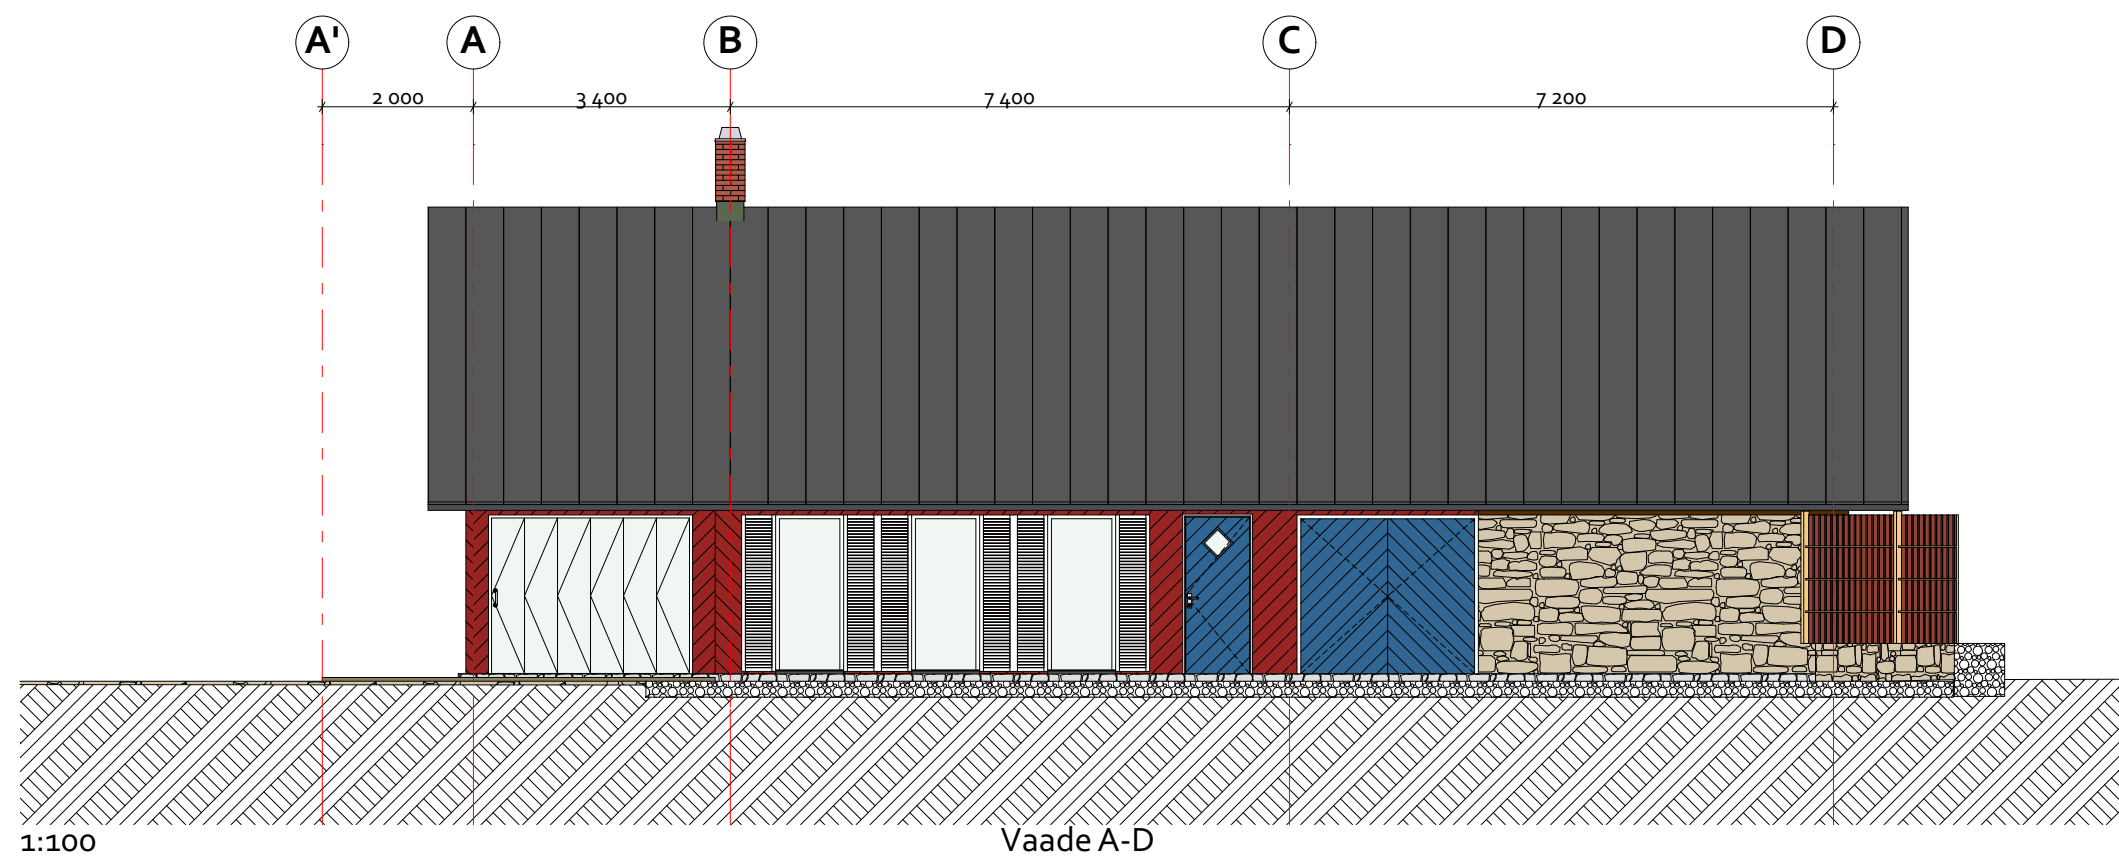

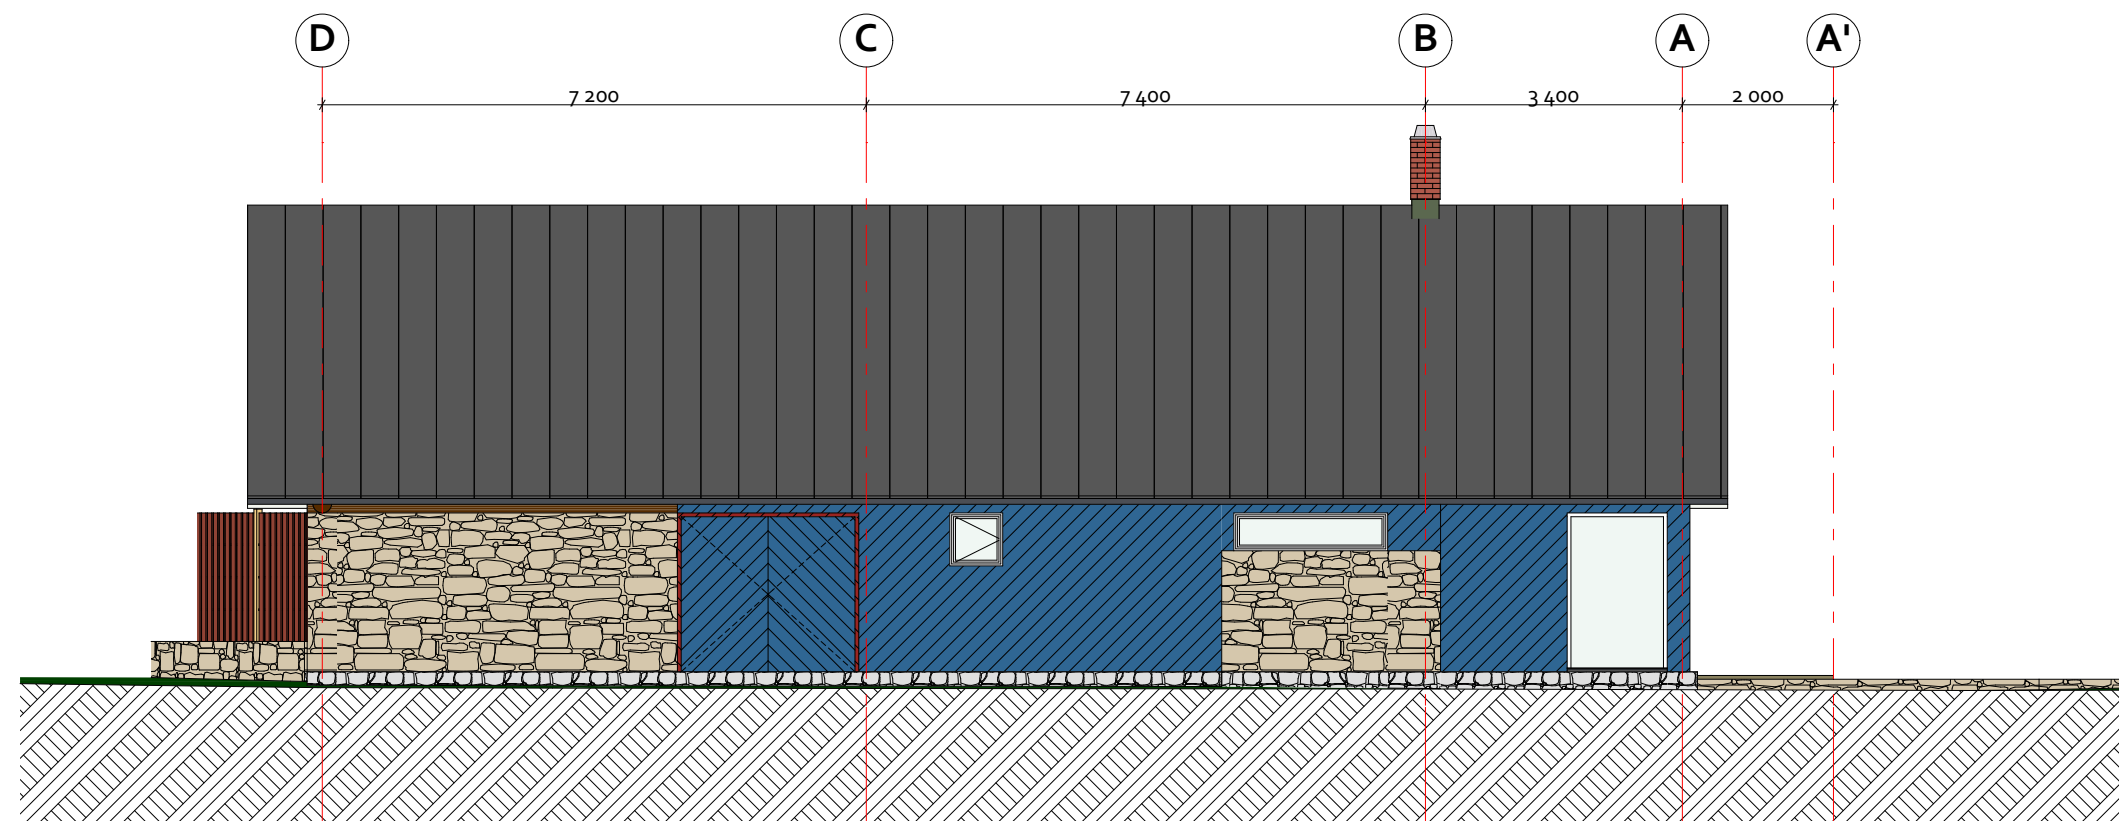



1:100

Vaade D-A


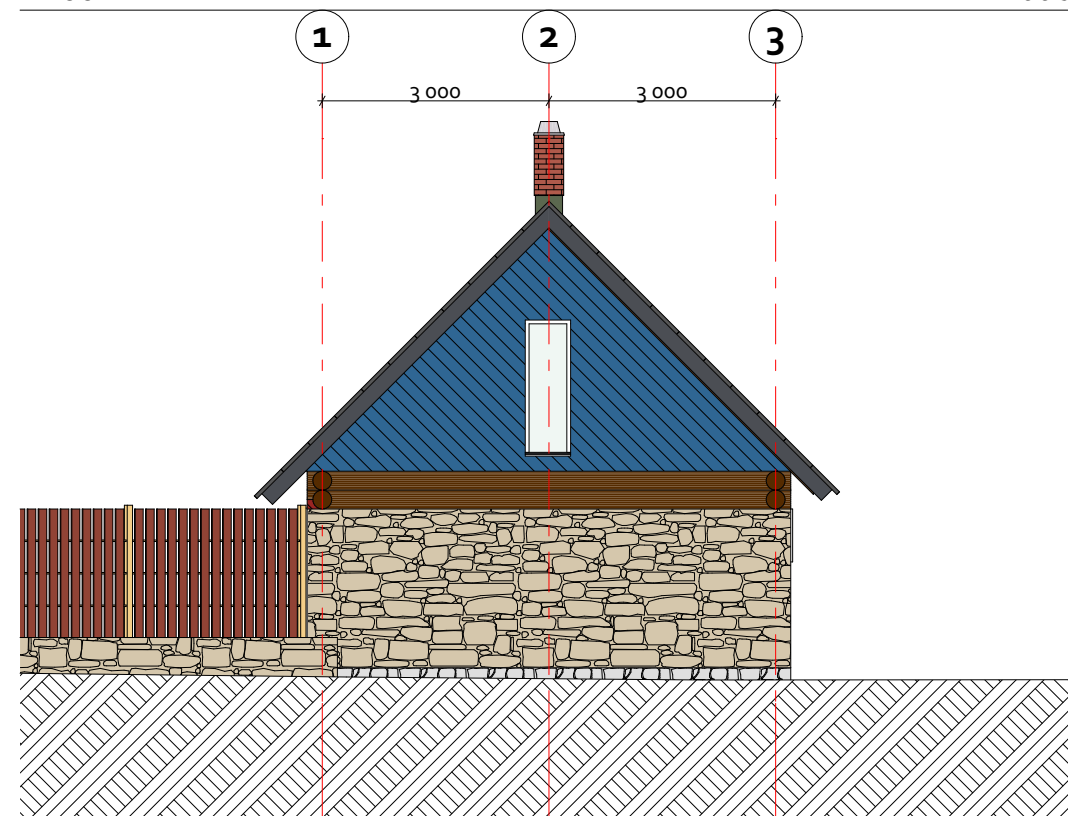


1:100


Vaade 1-3

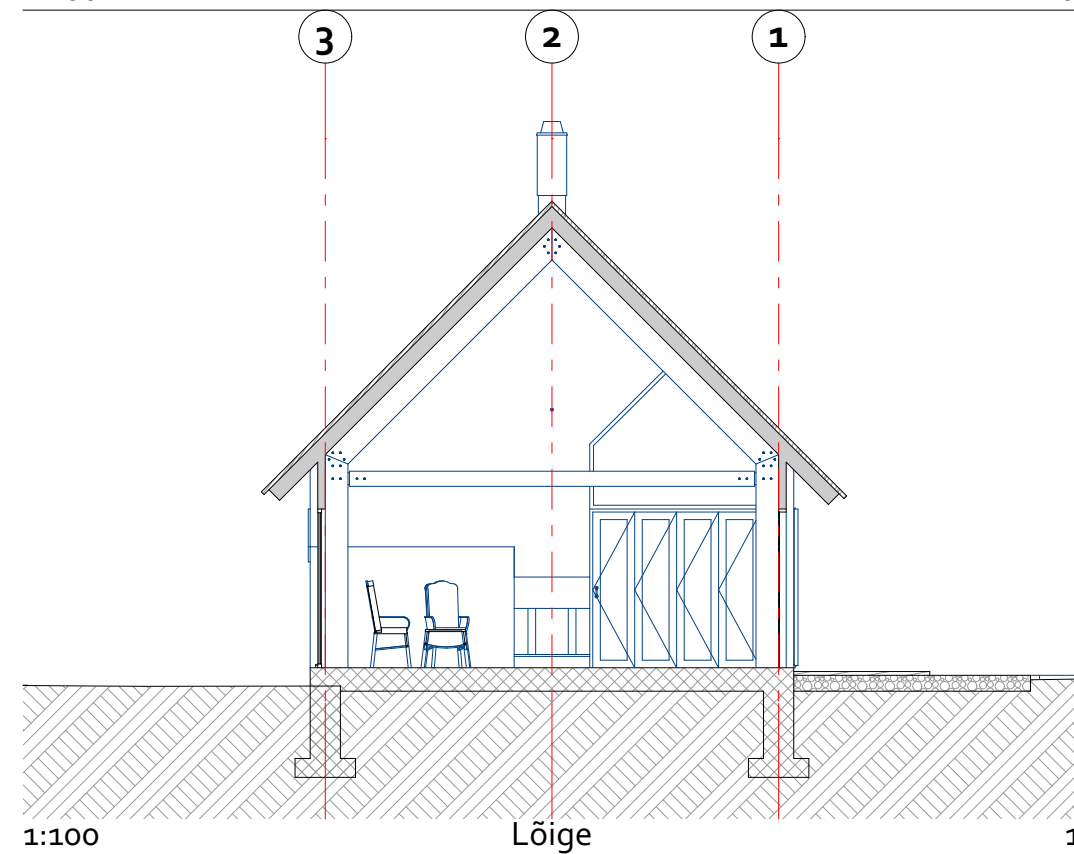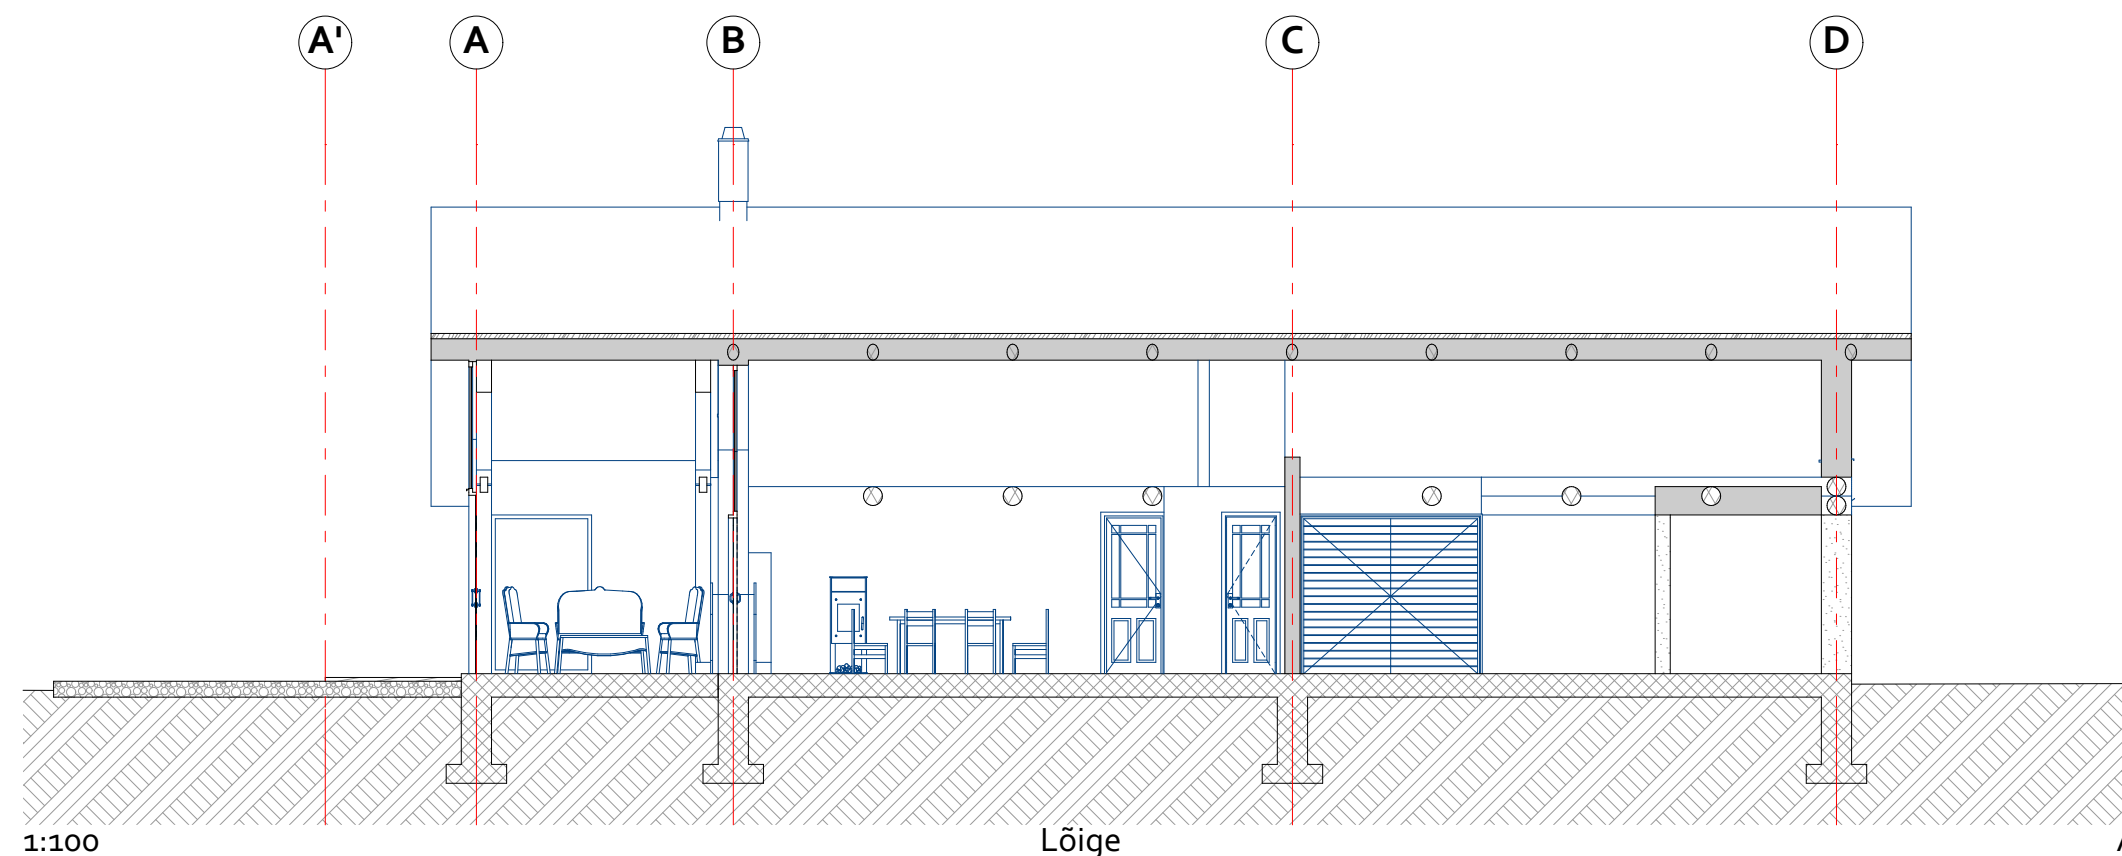

Märkus:
Konstruktsioonikirjeldustes on kajastatud
põhimõttelist lahendust. Lahendus täpsustatakse põhi-
ja tööprojekti staadiumites.

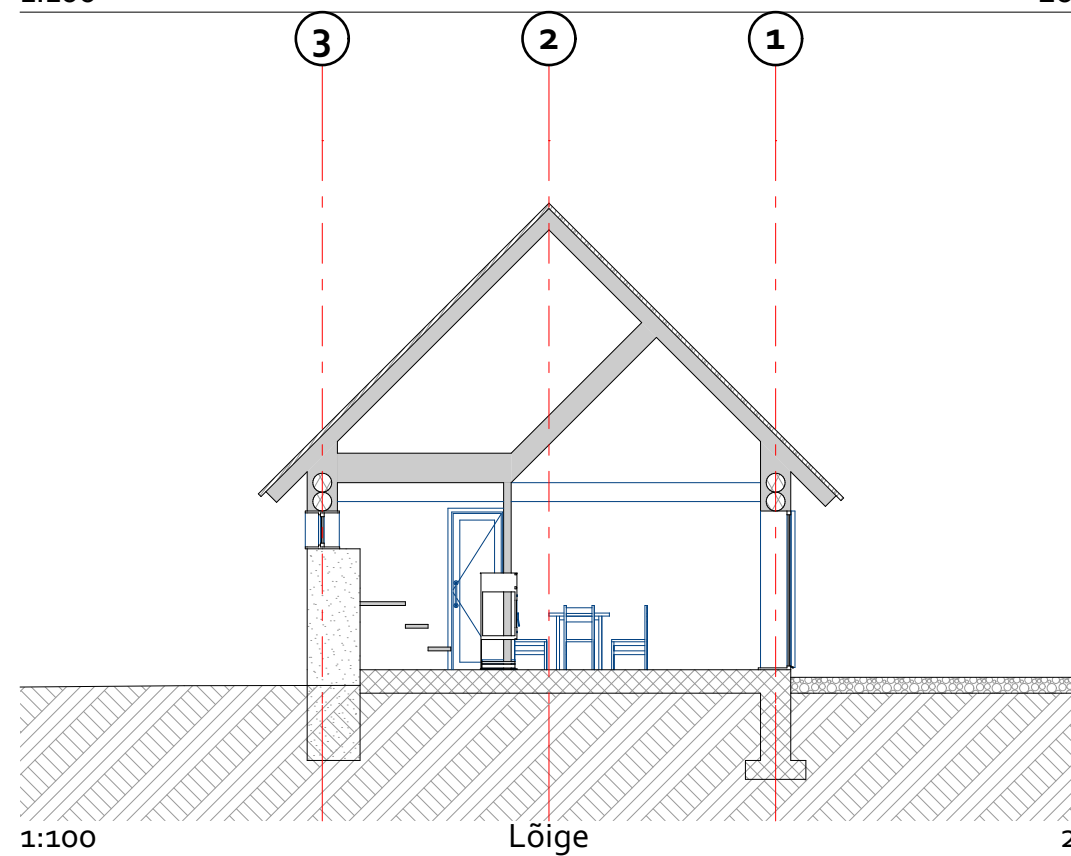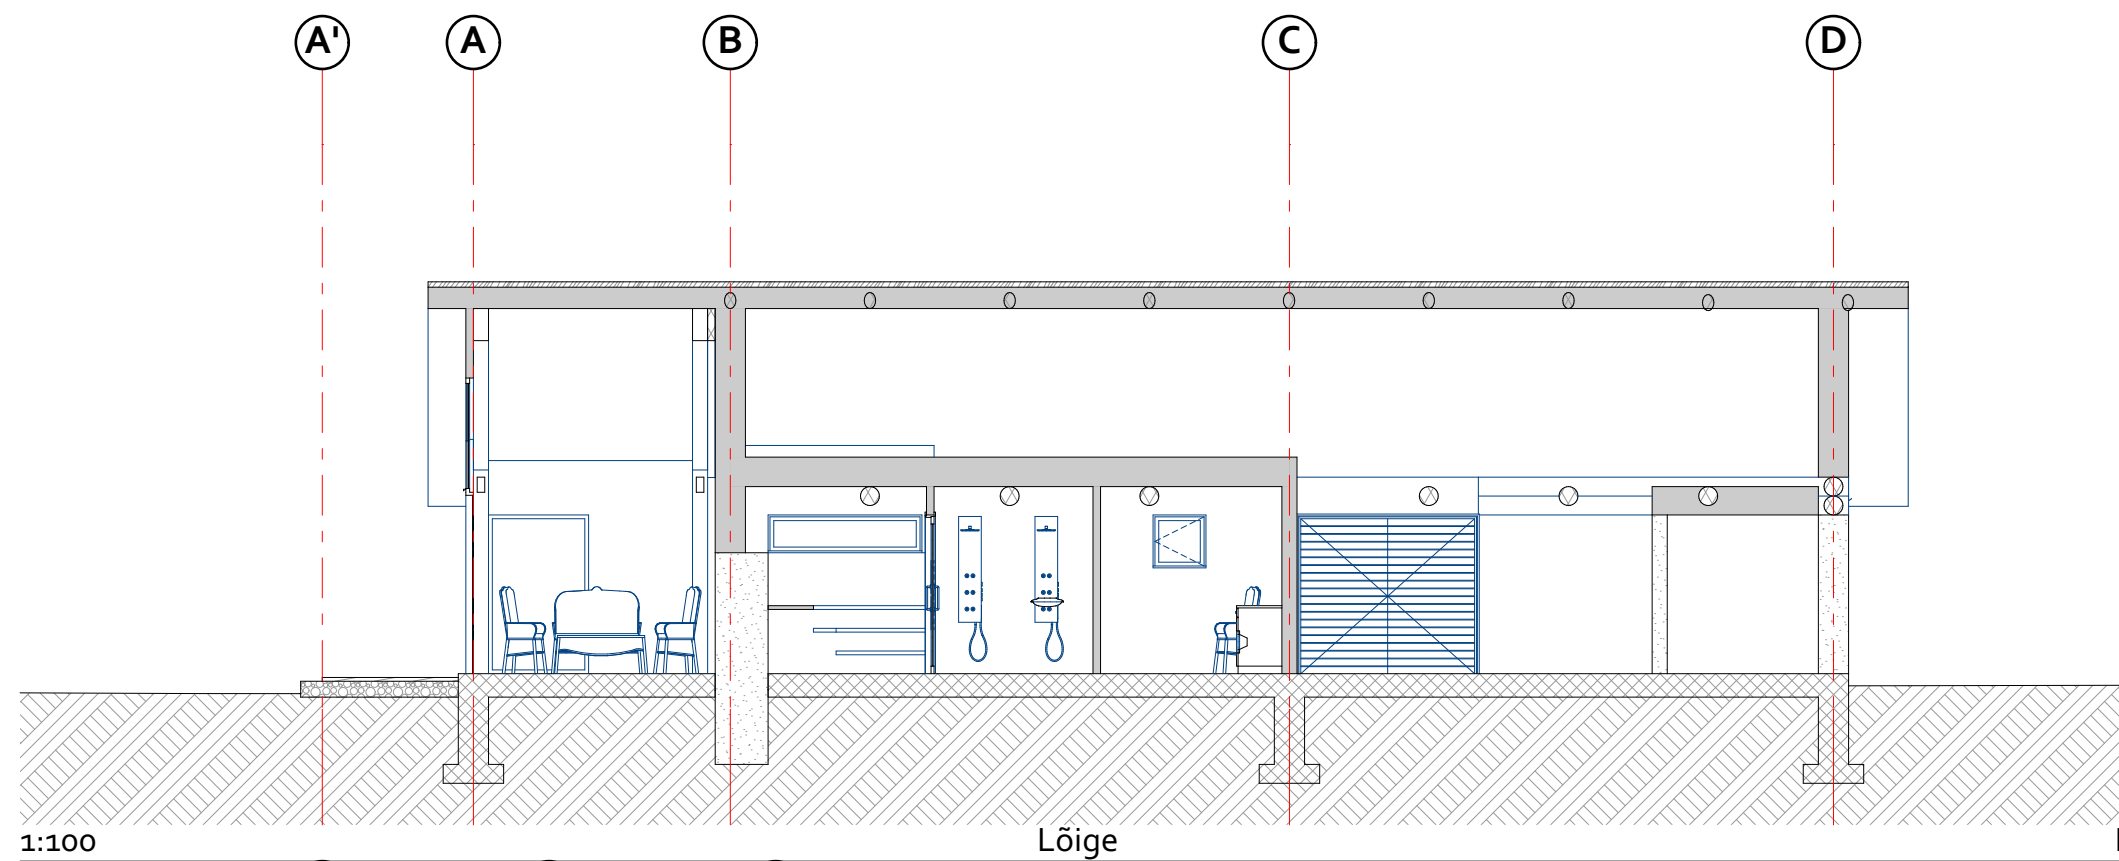

Märkus:
Konstruktsioonikirjeldustes on kajastatud
põhimõttelist lahendust. Lahendus täpsustatakse põhi-
ja tööprojekti staadiumites.

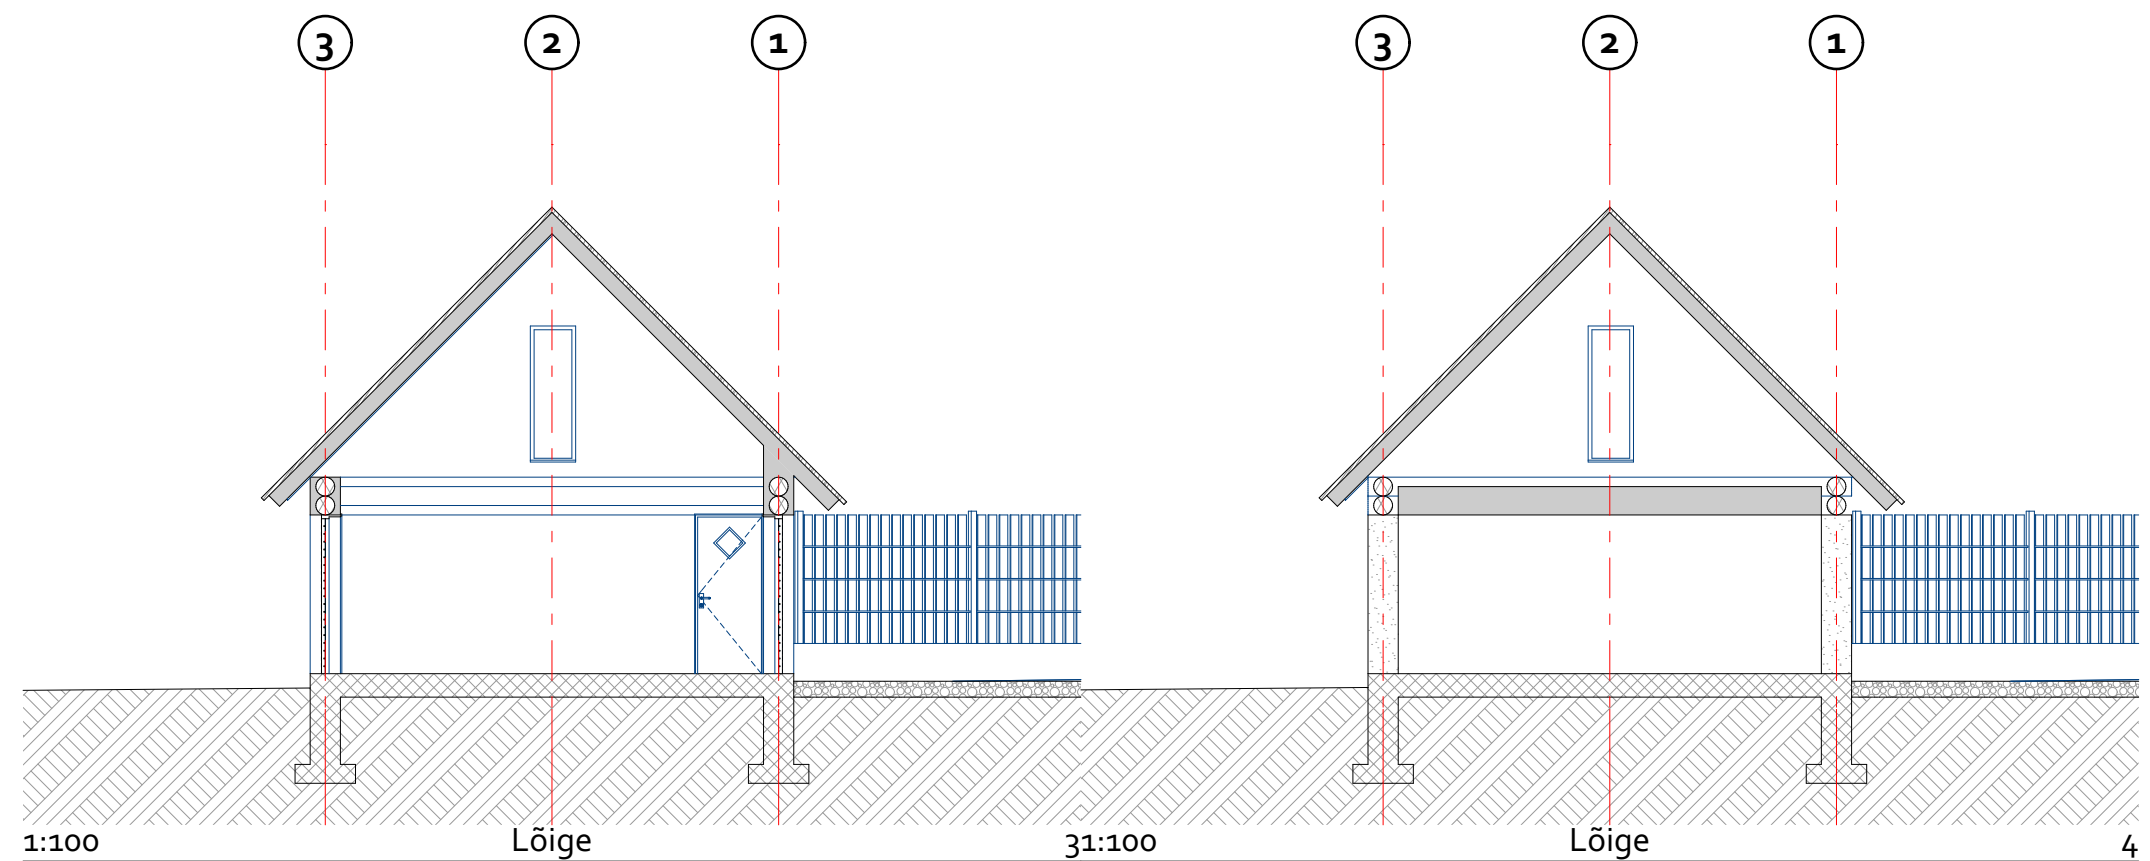

Märkus:
 Konstruktsioonikirjeldustes on kajastatud
 põhimõttelist lahendust. Lahendus täpsustatakse põhi-
 ja tööprojekti staadiumites.