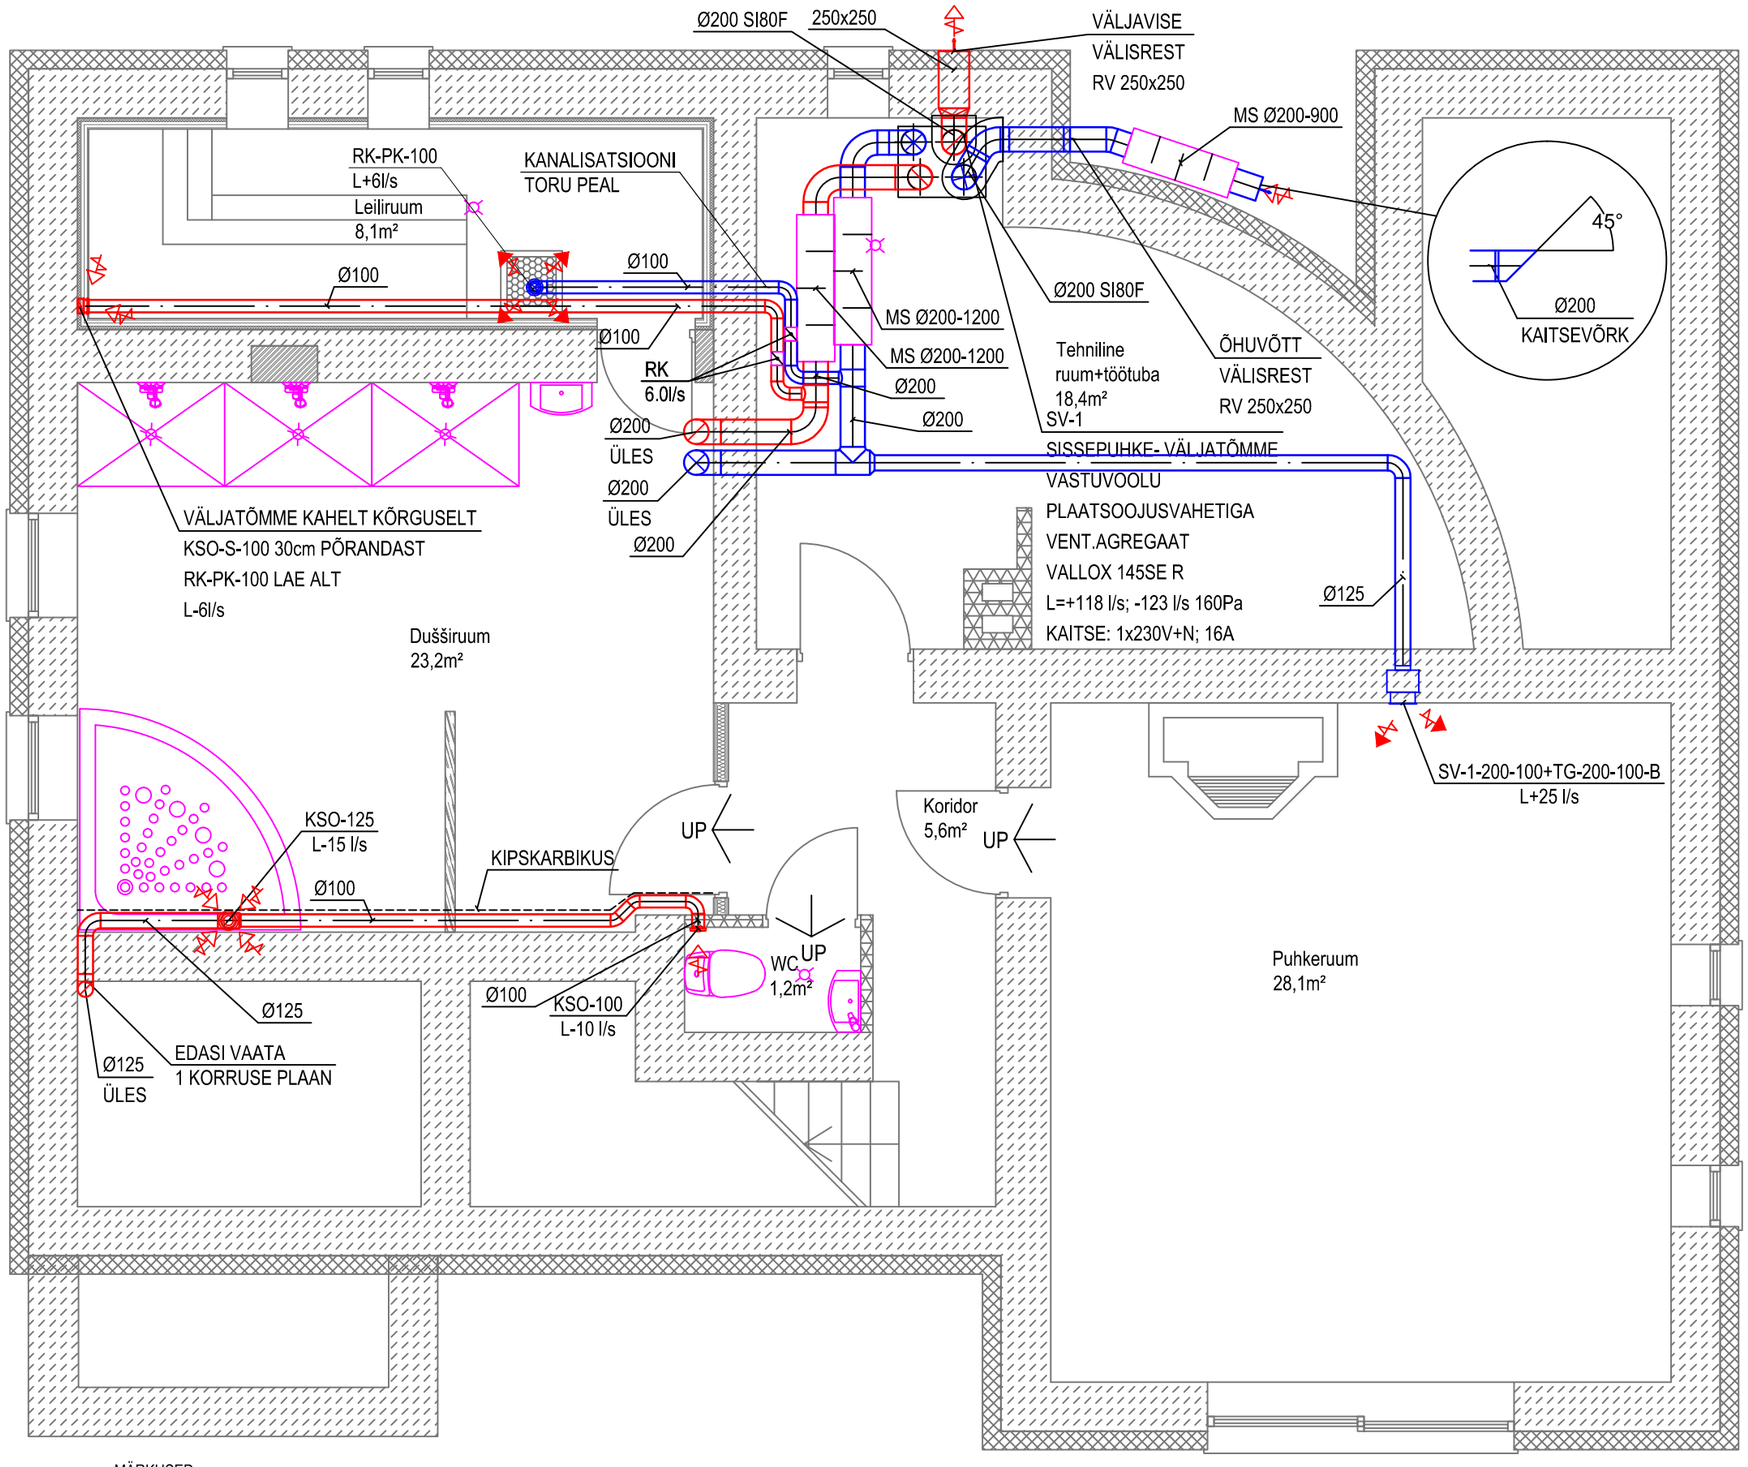

TINGMÄRGID

	VÄLJATÕMBE PLAFOON
	SISSEPUHKE PLAFOON
	VENTILATSIOONI TORUSTIK
	VENTILATSIOONIKANAL ISOLATSIOONIGA
	MÜRASUMMUTI
RK	REGULEERKLAPP
125SI50F	SOOJUSTUSE PAKSUS 50mm + FOOLIUM SOOJUSTADUD TSINKPLEKIST TORUSTIK
KSO 125 L-20 l/s	VÄLJATÕMBE PLAFOON KSO MÕÕT 125mm; VOOLUHULK -20 l/s
KTS-100 L+10l/s	SISSEPUHKE PLAFOON MÕÕT 100mm; VOOLUHULK +10l/s
SV-1-200-100 +TG-200-100-B L+20 l/s	SISSEPUHKE ELEMENT RESTIGA MÕÕT 200x100mm; VOOLUHULK +20l/s

MÄRKUSED:

1. ÕHUTORUSTIK MONTEERIDA KOKKU SPIRAALVALTS PLEKIST ÕHUKANALITEST LAE ALLA.
2. VOOLUHULGAD REGULEERIDA PAIKA LÕPPELEMENTIDE ABIL.
3. TULETÕKKE TSOONI ÜLETAMISEL PAIGALDADA TULEKAHJU SULGUR.
4. SIIRDEÕHU LIIKUMISEKS JÄTTA ÄRA LÄVEPAKUD "UP" MÄRGISTATUD USTEL .
5. VENTILATSIOONISÜSTEEMIS RUUMIDE ÕHUHULKADE MAKSIMAALNE SEADISTUSVIGA VÕIB OLLA KUNI ±20%, KOGU SÜSTEEMIL ±10%.
6. MATERJALIDE MARGID ON TOODUD NÄITENA JA VÕIVAD OLLA ASENDATUD SAMA VÕI PAREMATE NÄITEJATEGA MATERJALIDEGA.
7. PAIGALDAMISEL ARVESTADA TEISTE ERIOSADEGA.
8. TÖÖVÕTTUDE PIIRID KOOSKÕLASTADA ENNE TÖÖDE ALGUST.