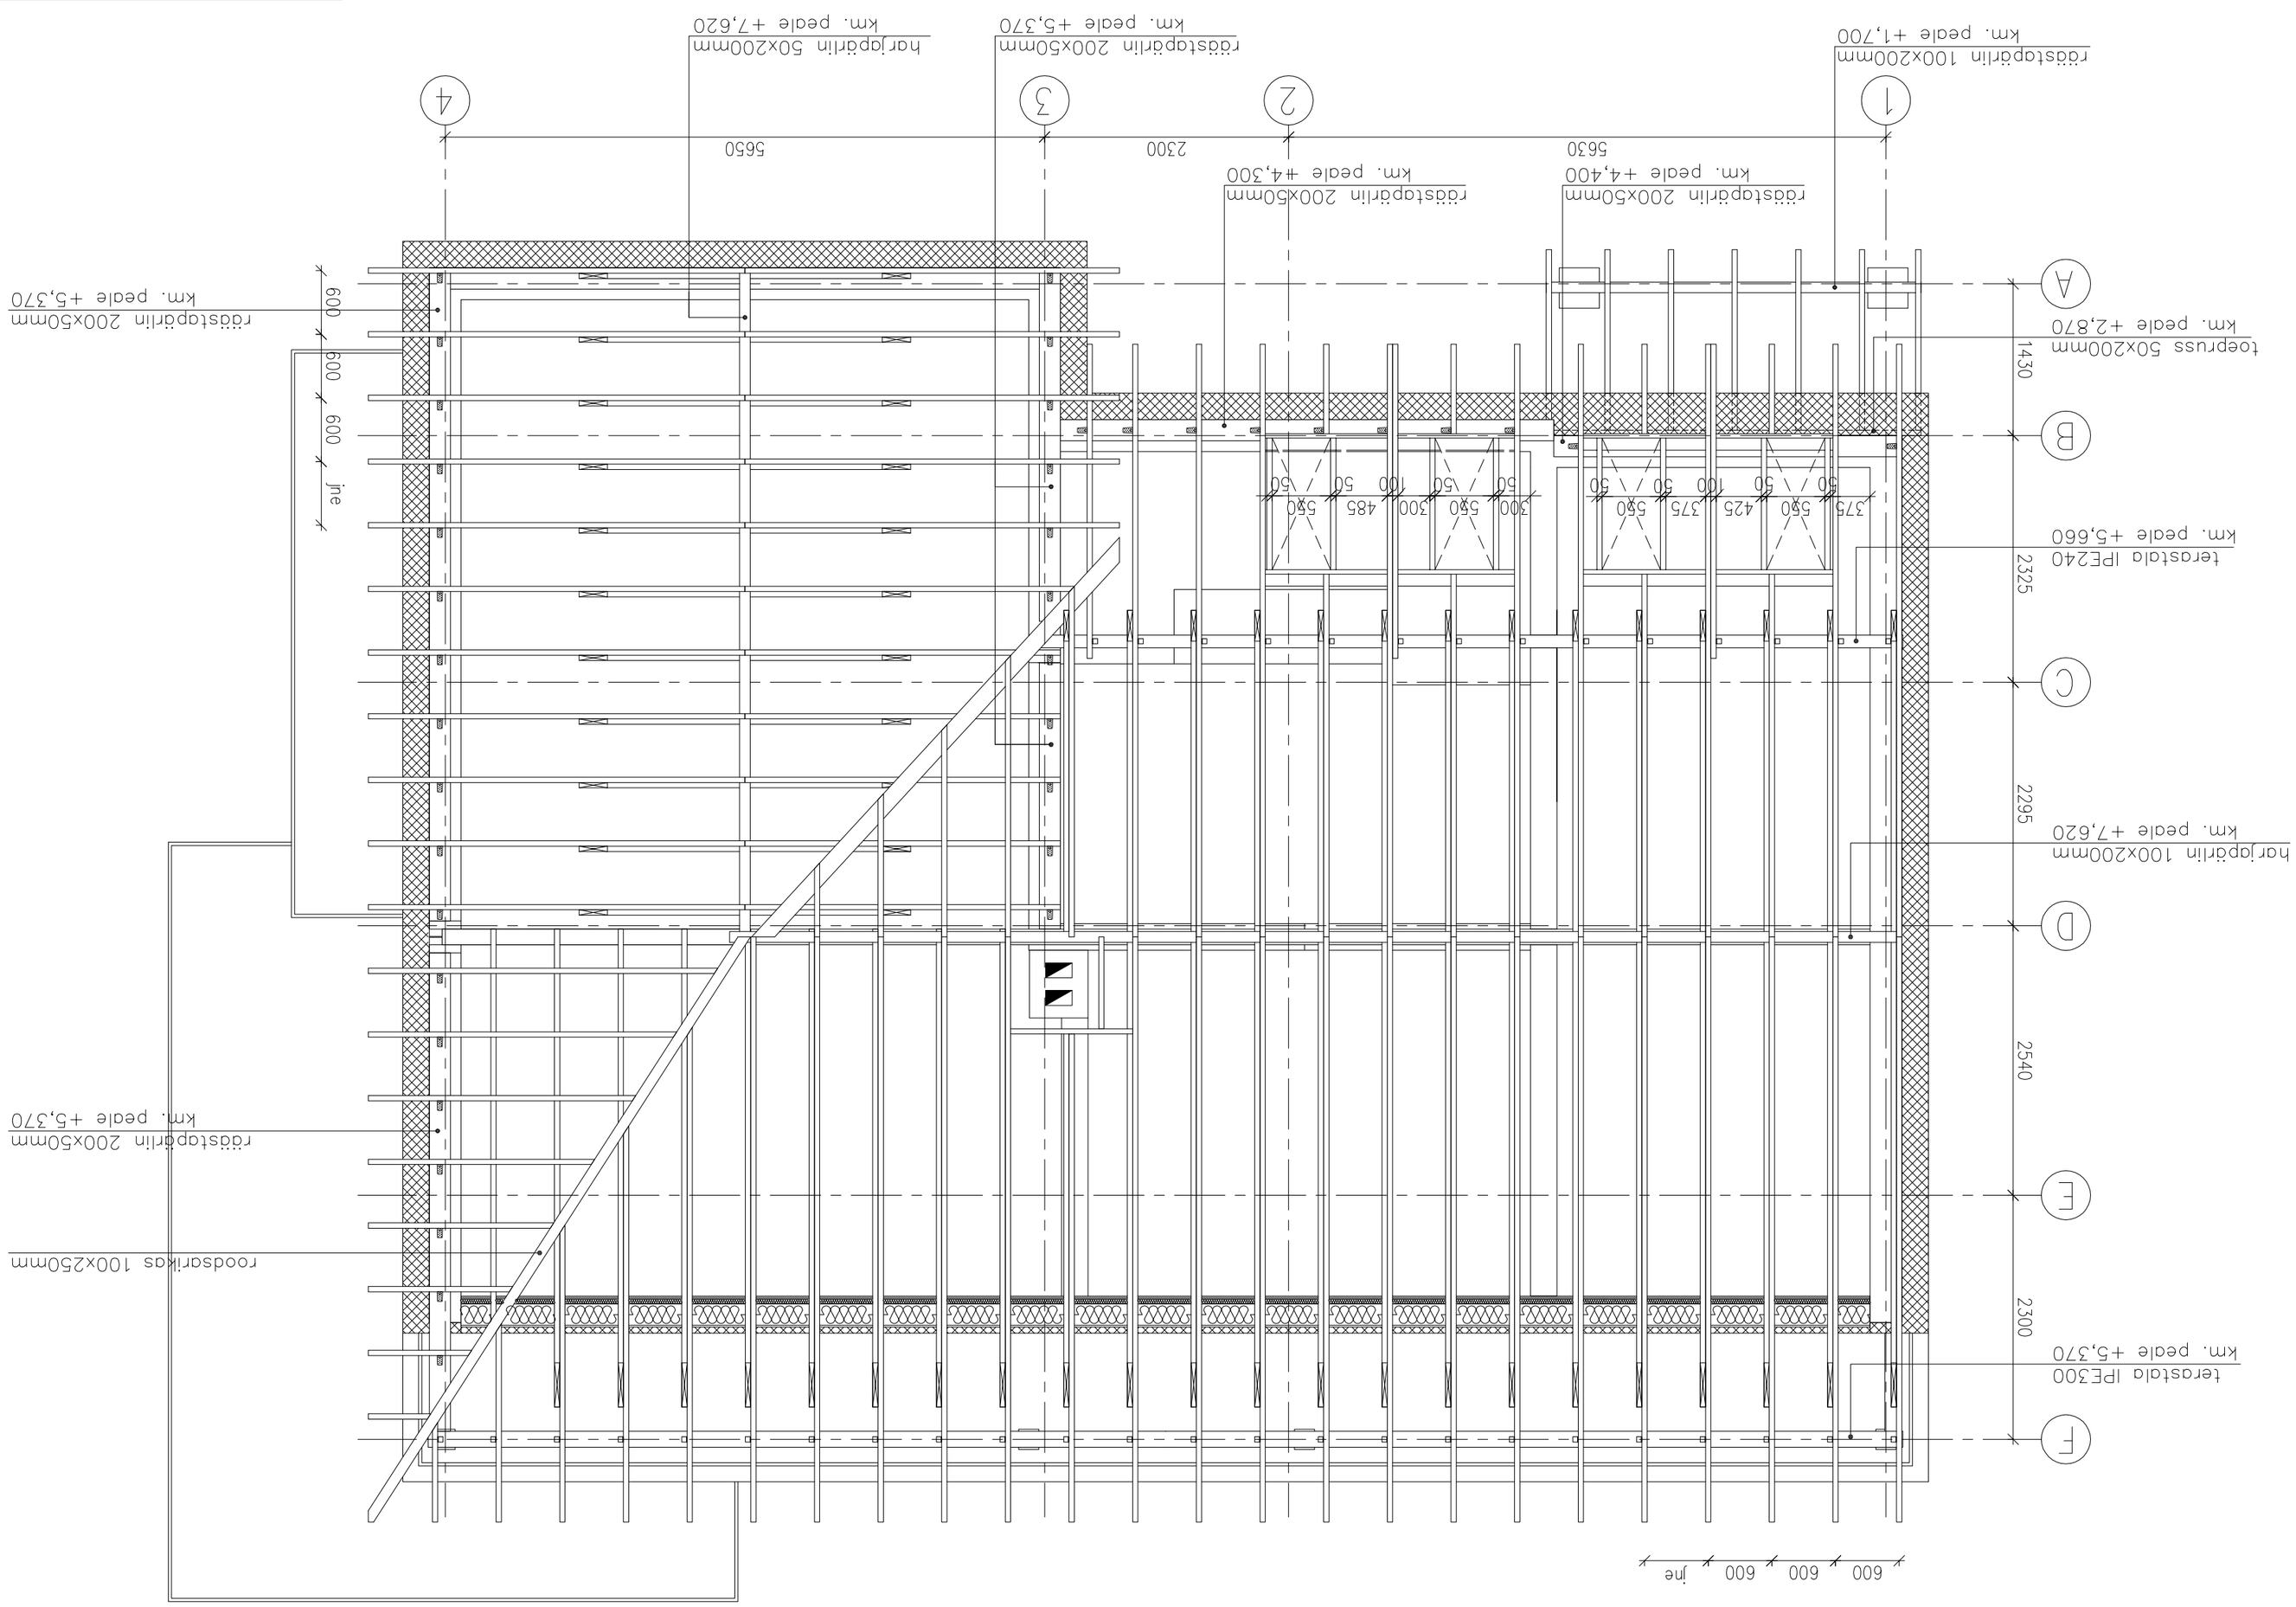

MÄRKUSED:
1) Sarikate kinnitus terastaladele nelle keevisliitena kinnitatud terasprofiilide L–100x50x6, l=50mm abil.
2) Kõik kivi– ja metallikonstruktsioonidega kokkupuutuvad puitmaterjalid eraldada hüdroisolatsioniga.
3) Sarikate, pennide ja vekselduste soematerjal ristlõikega 50x200mm. Sarikate samm 600mm.
4) Joonisel esitatud ristlõigetel tähistab esimene arv alust, teine kõrgus (a*h)