Sõlm S1
M1:10

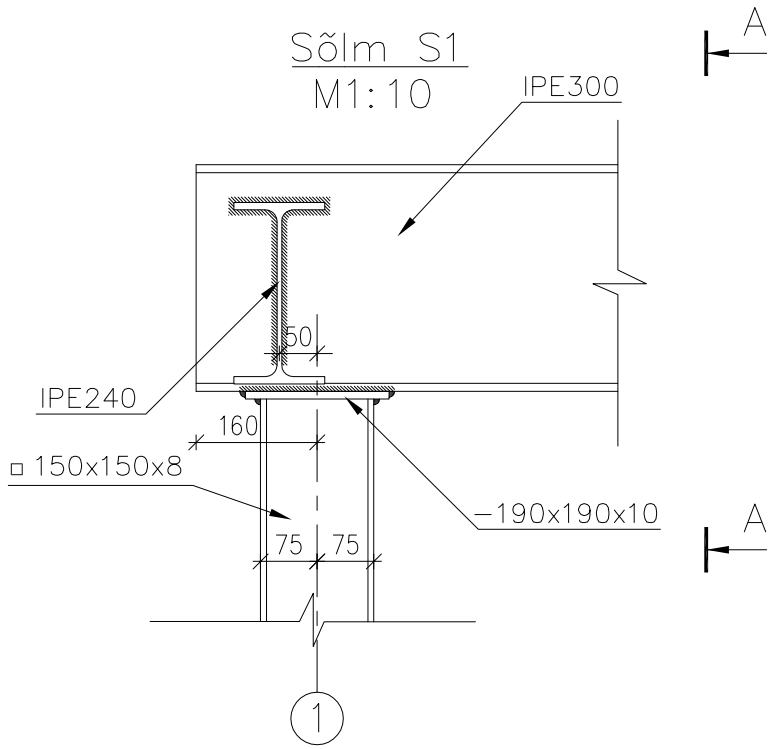

A–A
M1:10

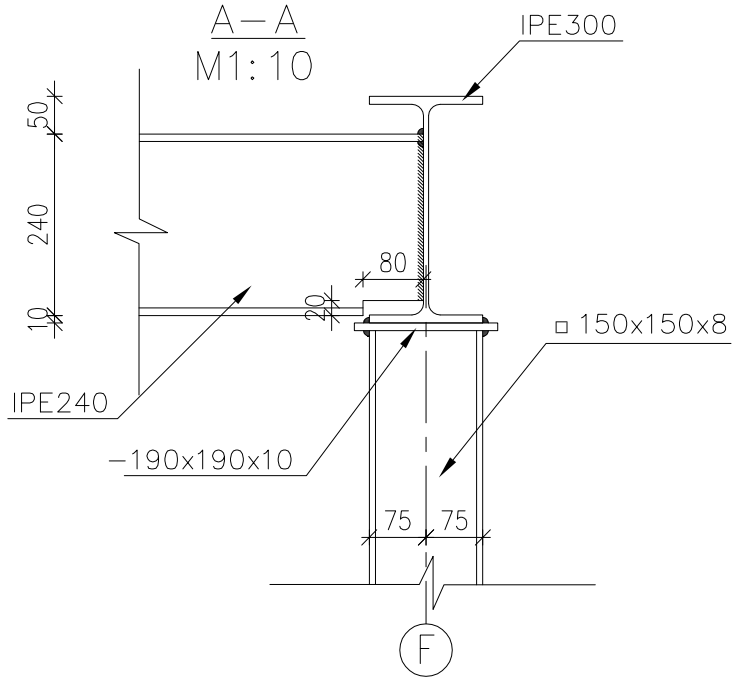

Sõlm S2
M1:10

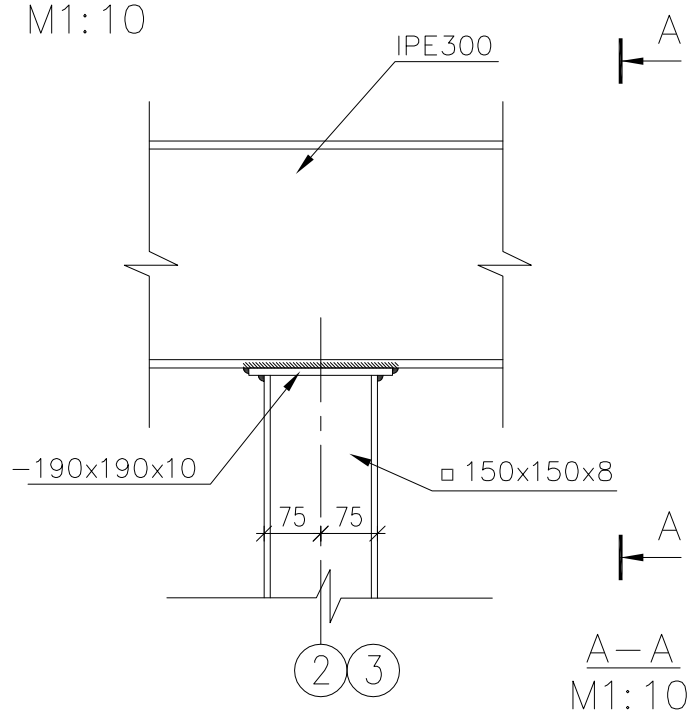

A–A
M1:10

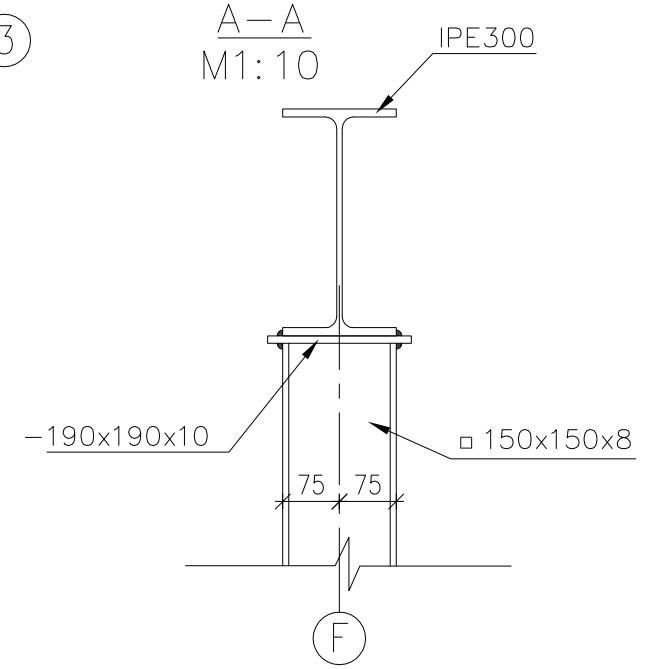
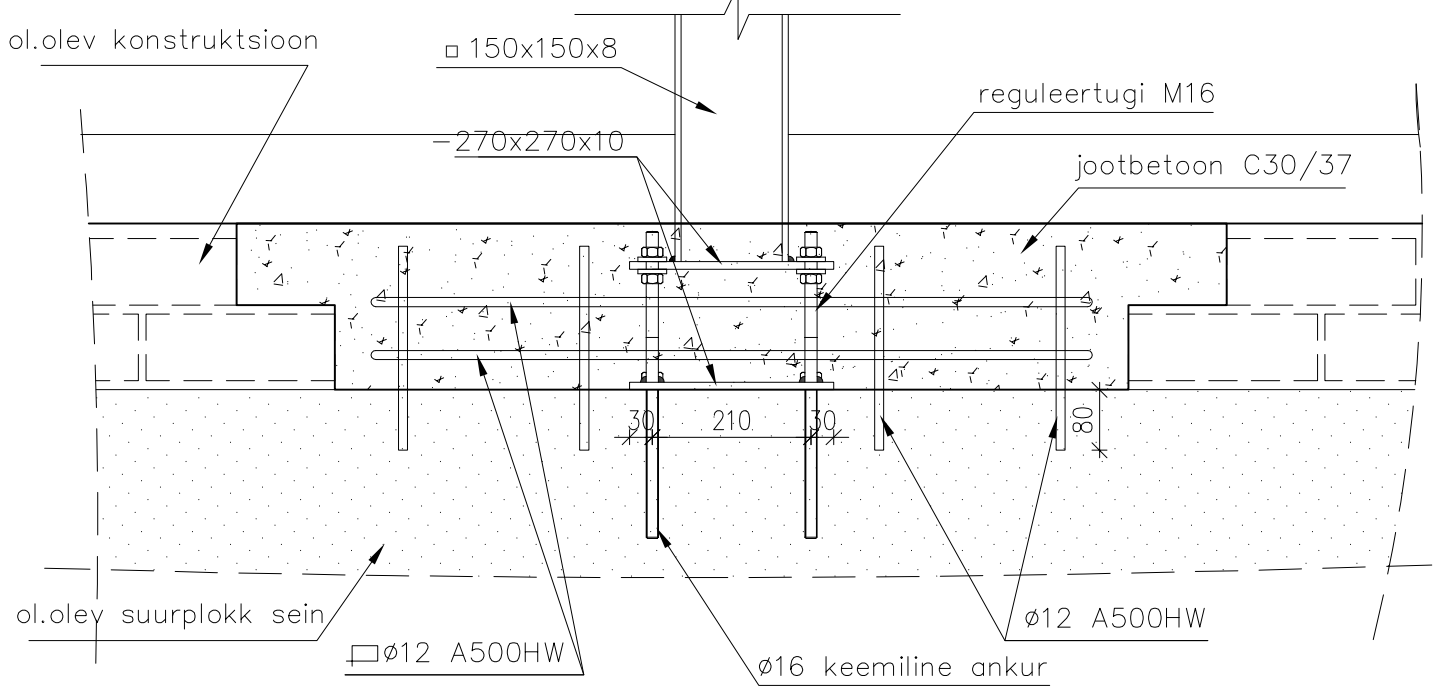
Sõlm S3
M1:10