



Sõlm S4  
M1:10

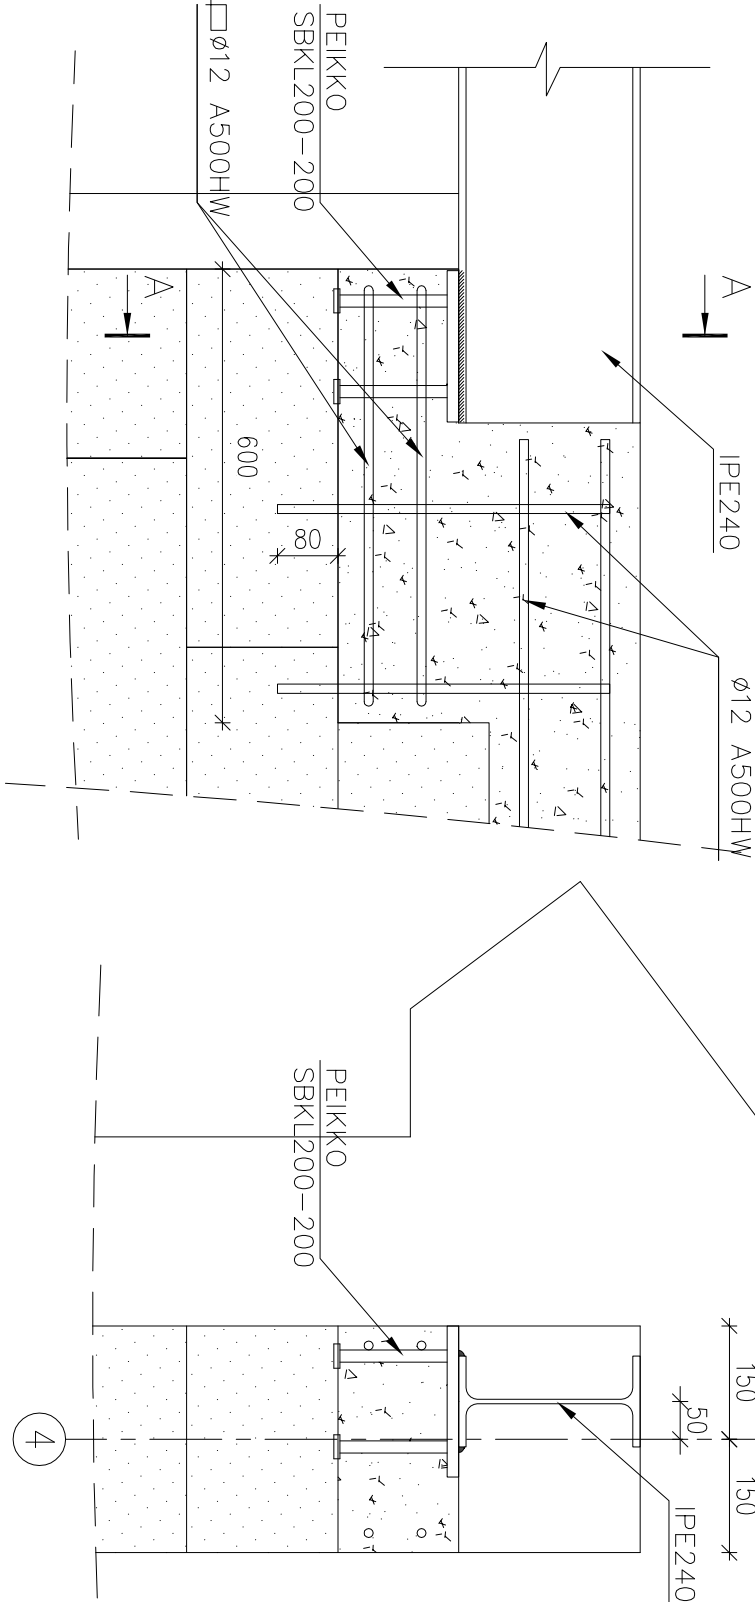


A-A  
M1:10

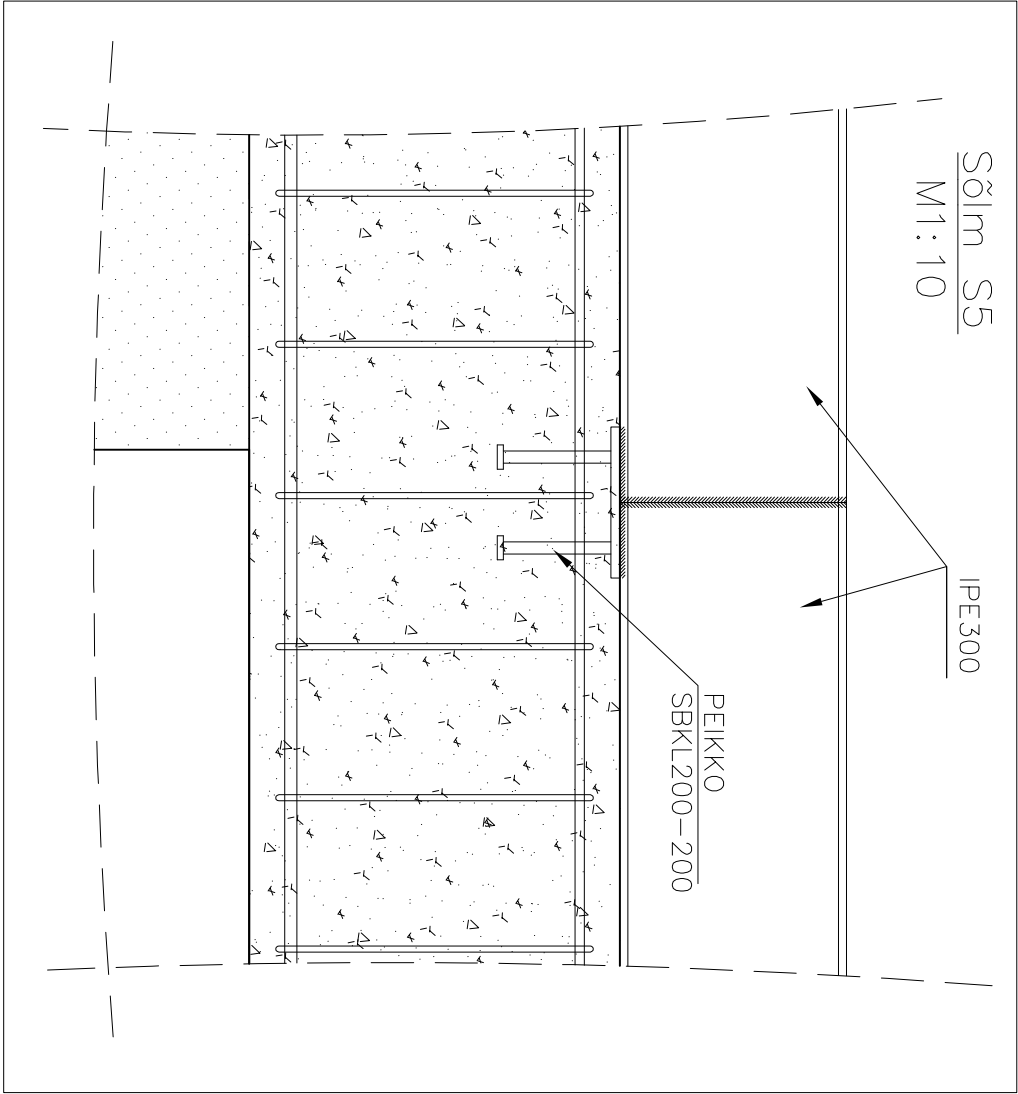


Sõlm S5  
M1:10

Sõlm S6  
M1:10

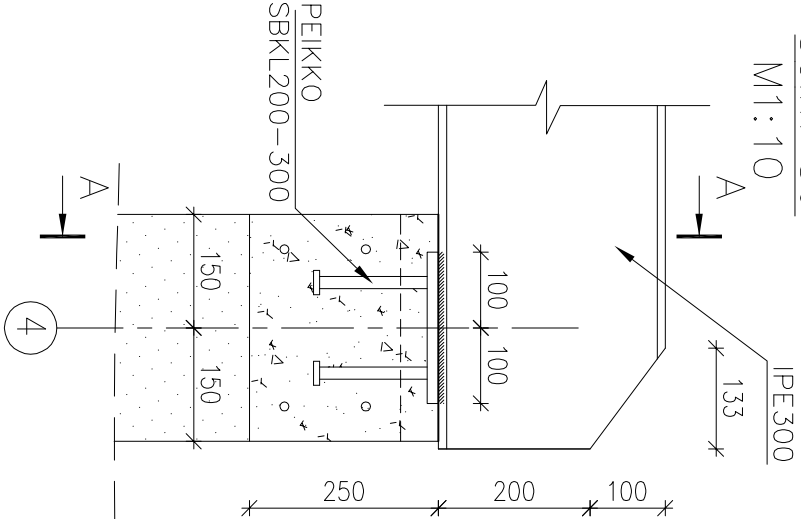

A-A  
M1:10

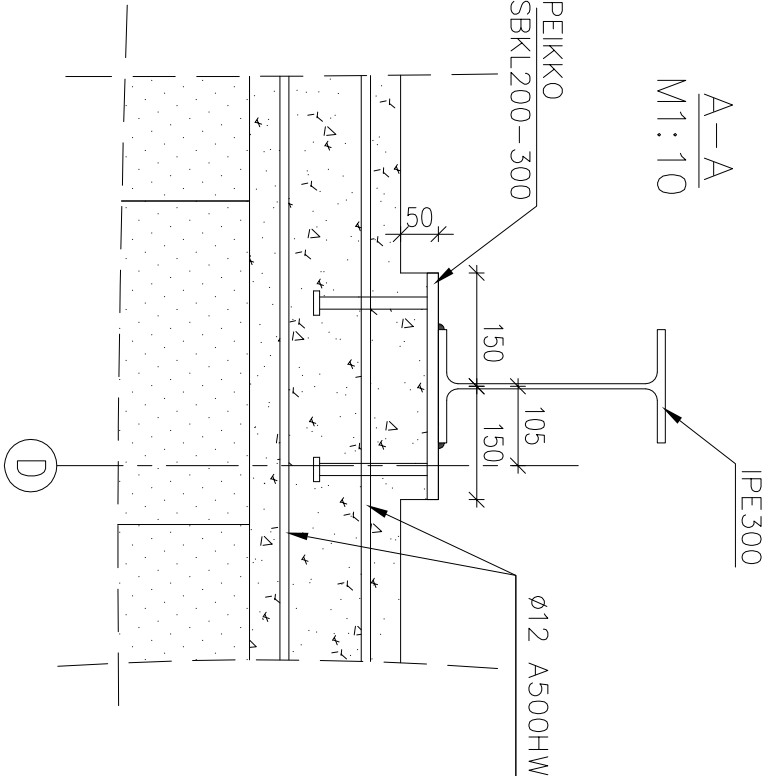

MÄRKUSED:  
1) Sõlme S-5 silluse armeerimine vaata joonis XXXX