


PÕHIKORRUSE PLAAN

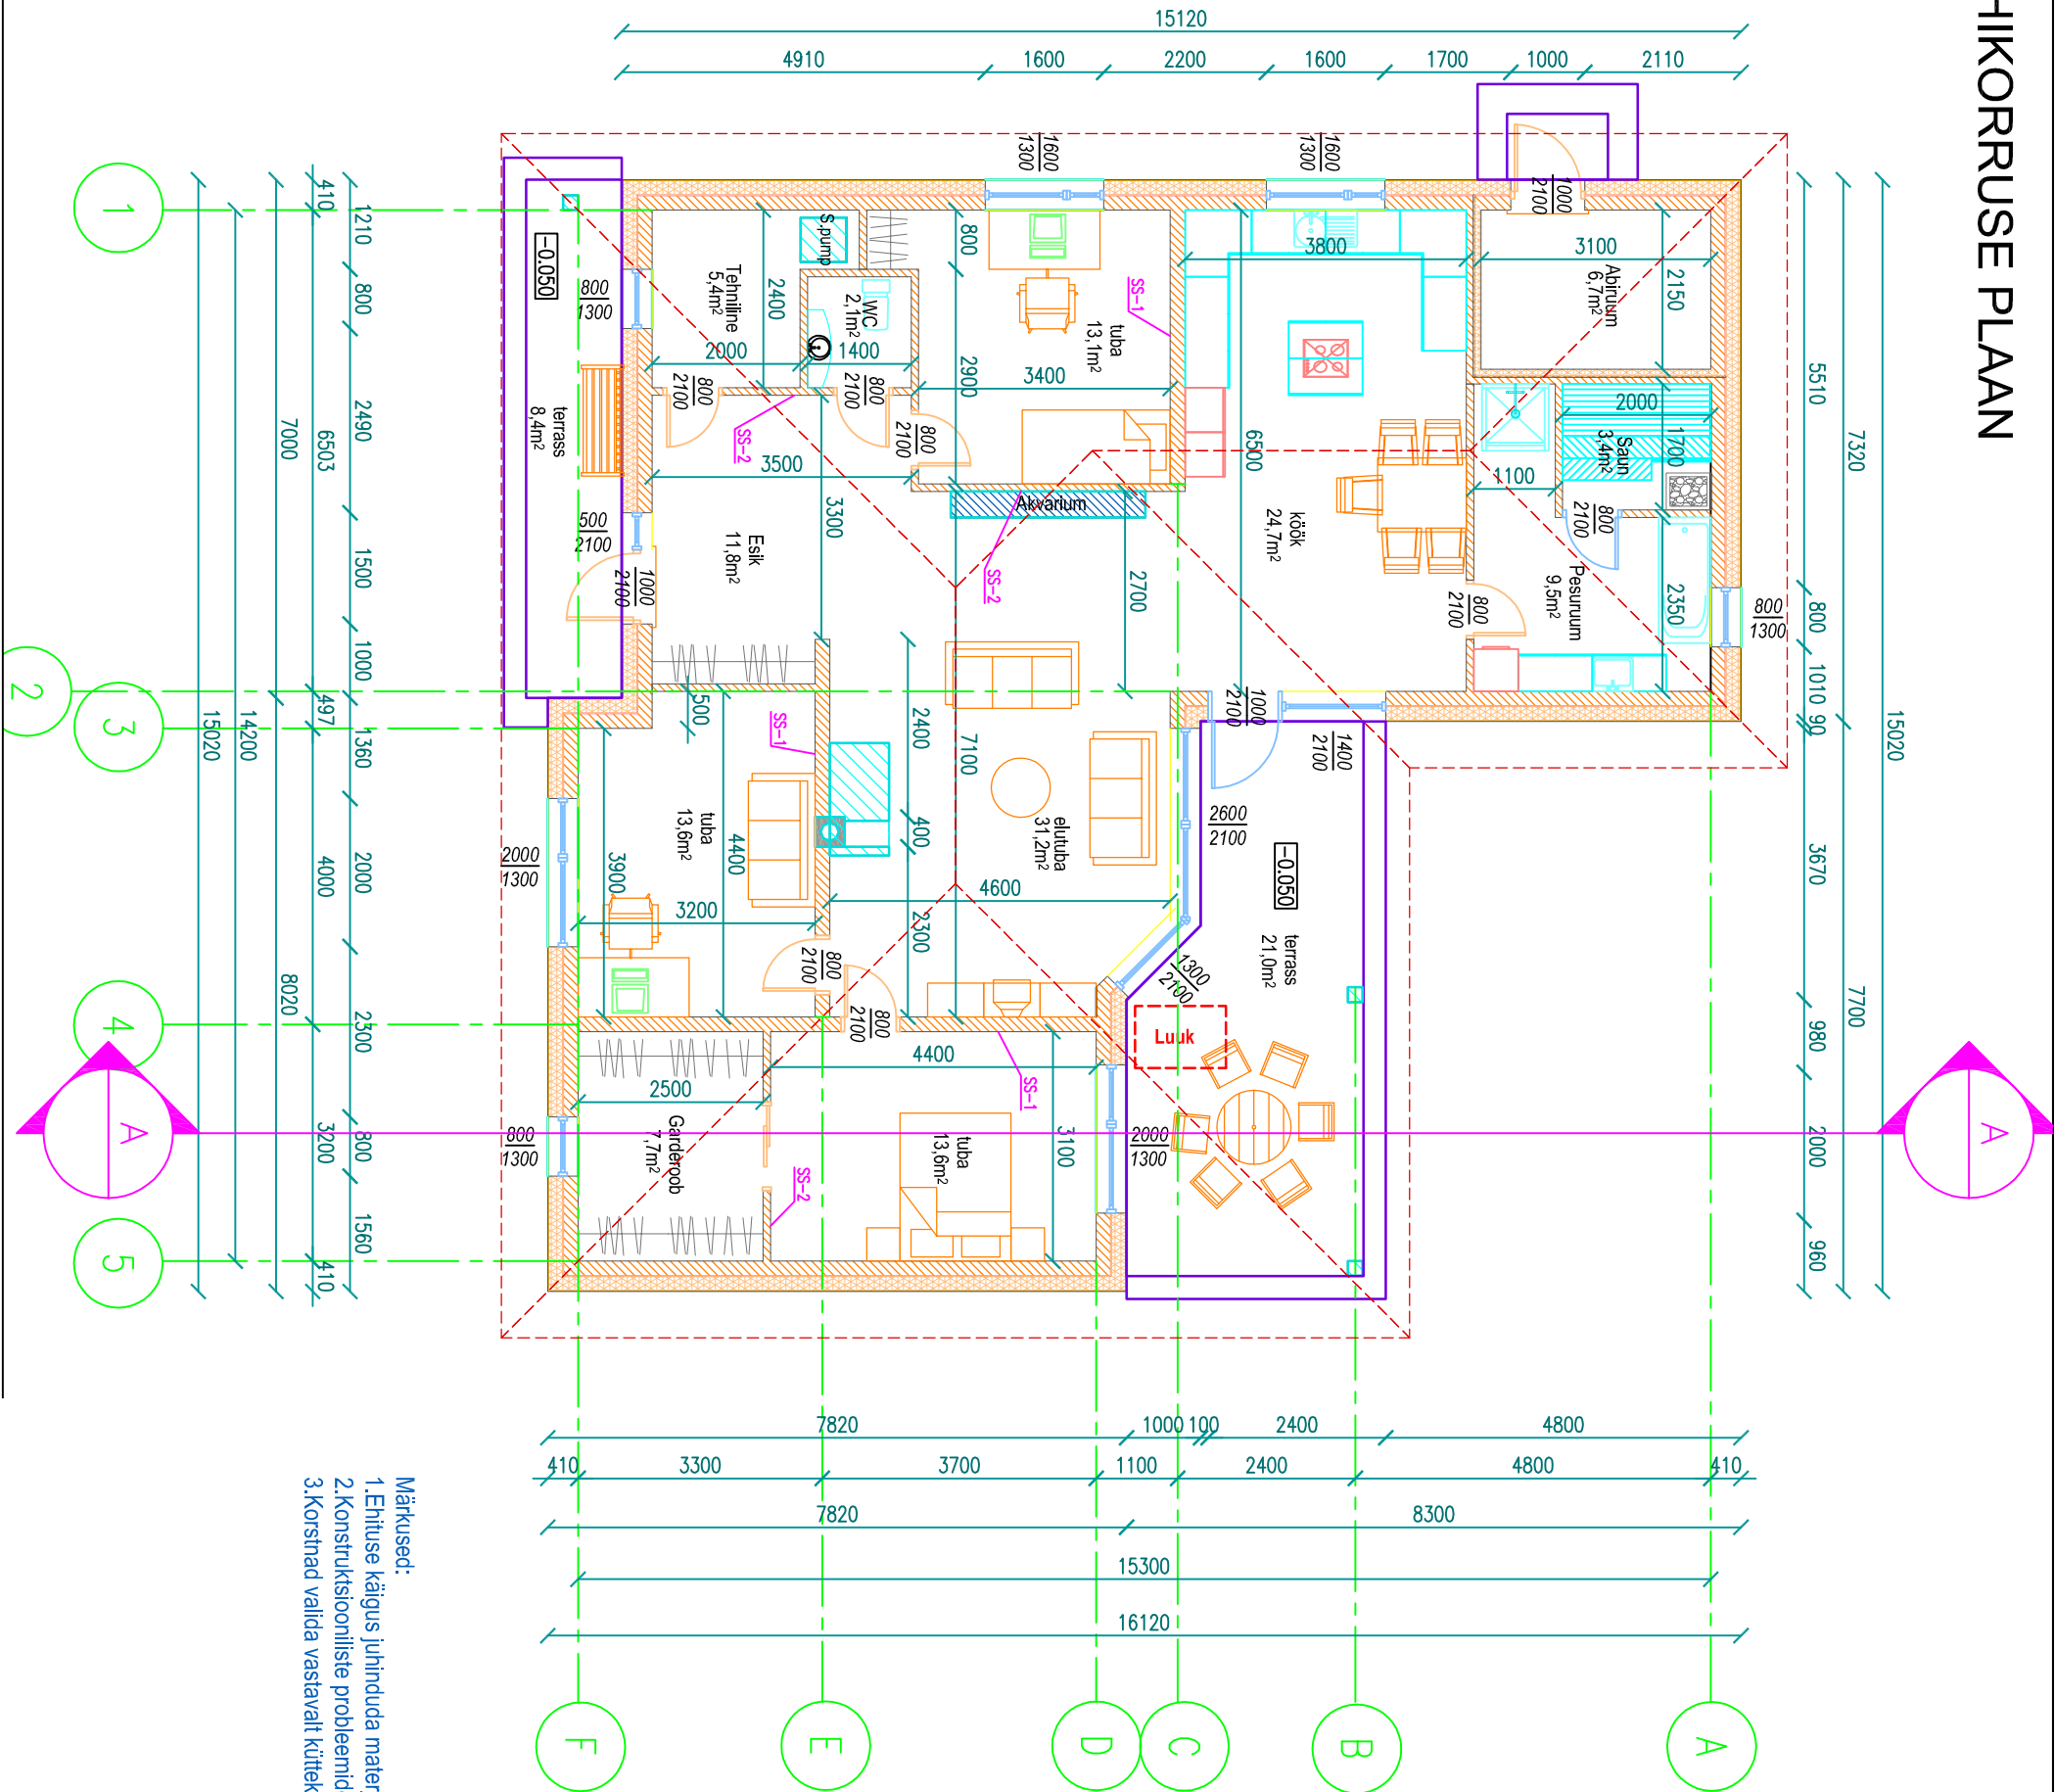

- Märkused:
- Ehituse käigus juhinduda materjalide tootja ettekirjutustest ja näpunäidetest
 - Konstruktiooniliste probleemide korral pöörduda lisenseeritud inseneri või konstruktori poole.
 - Koristad valida vastavalt küttekoha tüübile.

SISEPIND

Ruumide spetsifikatsioon	
Nimetus	Pindala
ESIK	11,8 m ²
ELUTUBA	31,2 m ²
KÖÖK	24,7 m ²
ABIRUUM	6,7 m ²
PESURUUM	9,5 m ²
SAUN	3,4 m ²
TUBA	13,1 m ²
TUBA	13,6 m ²
TUBA	13,6 m ²
GARDEROOB	7,7 m ²
WC	2,1 m ²
TEHNILINE	5,4 m ²
	142,8 m ²

VÄLISPIND

Ruumide spetsifikatsioon	
Nimetus	Pindala
TERRASS	21,0 m ²
TERRASS	8,4 m ²
	29,4 m ²

SEINADE SPETSIFIKATSIOON :

- VS-1
- KROHV 10mm
 - SOOJUSTUS (PAROC FAS-3) 200mm
 - AEROC PLOKK 200mm
- SS-1
- AEROC PLOKK 200mm
- SS-2
- AEROPANEEL 100mm