


# LÕIGE A - A

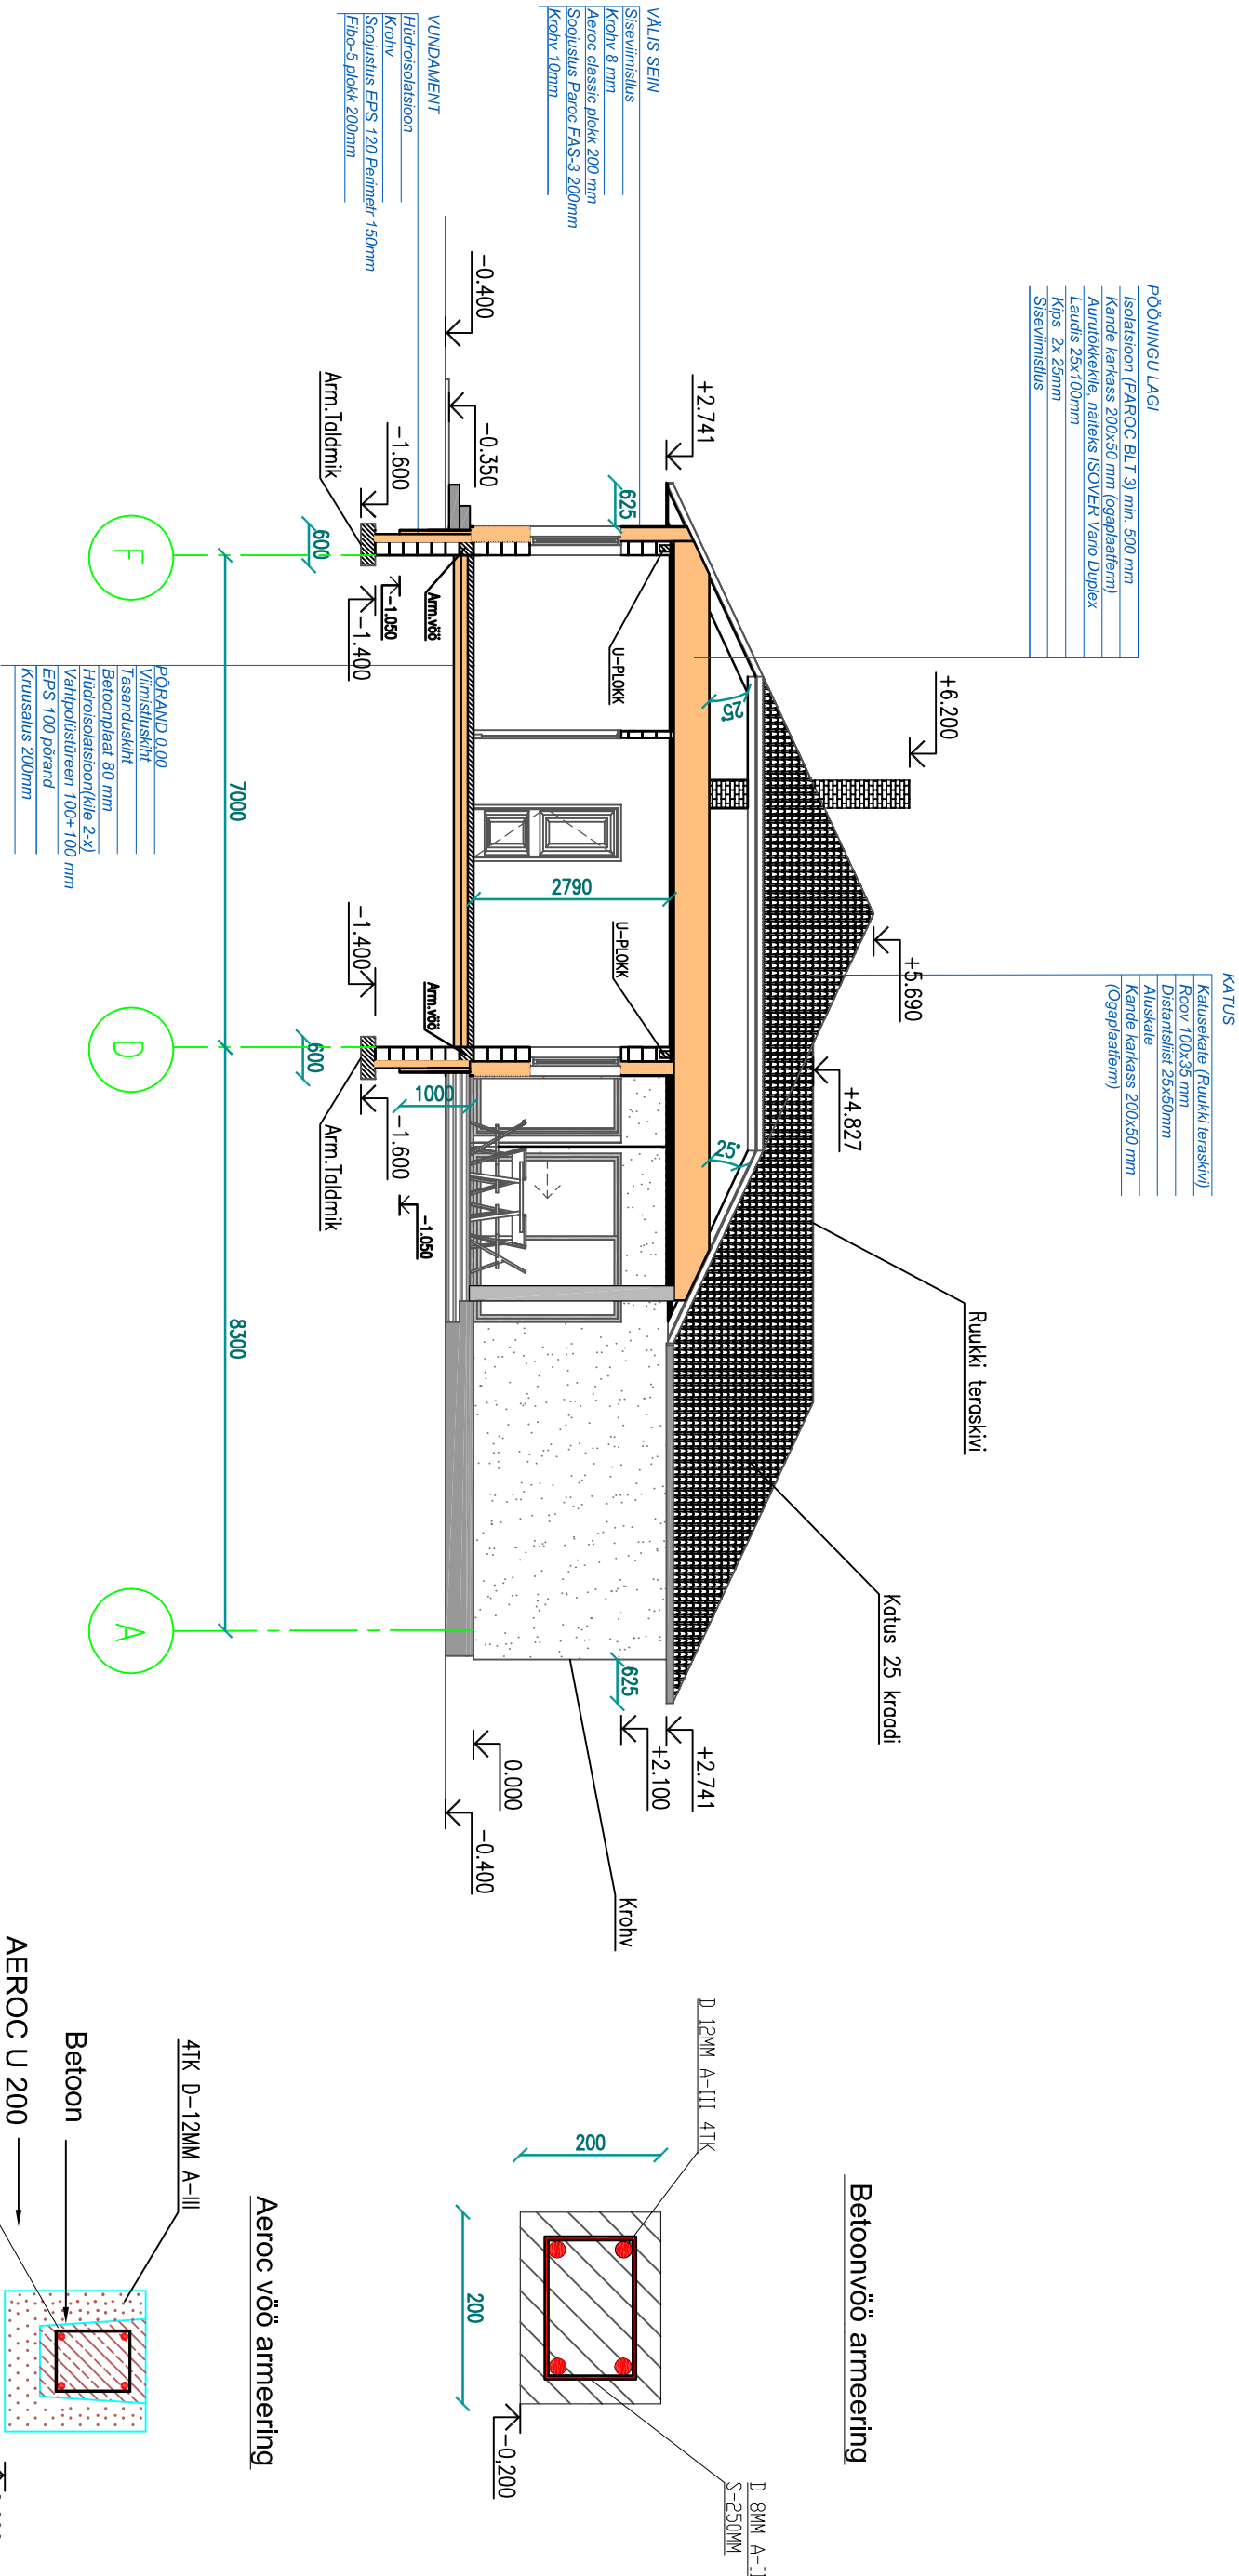

## Märkused:

1. Elamu ventilatsioonisüsteemi väljaehitamiseks tuleb koostada tehniline projekt
2. Ruumide parema ventileerimise eesmärgil on soovitatav mitte kasutada uksepakke
3. Niisketes ruumides teha kvaliteetne hüdroisolatsioon.
4. Kõikide ehitusmaterjalide ja seadmete paigaldamisel järgida tootja juhiseid
5. Ehitustööd teostada kvaliteetselt ja hea ehitustava kohaselt
6. Projektis toodud materjalid on soovituslikud (materjalide võib asendada samaväärisetega)
7. Enne vahelae talade paigaldamist valada monoliitne r/b vöö Aeroc U-plokk 200mm ja paigaldada müürlatt 50x200mm(immutatud).
8. EPS 120 perimeetr paigaldada paksusega 100mm kuni taldmikuni (kõrgus -1,400m) ja paksusega 150mm sügavuseni -1,050