



VAHELAE PLAAN

(VAJALIK KUI VAHELAGI LAHENDATAKSE MITTE OGAPLAATFERMIDEGA)

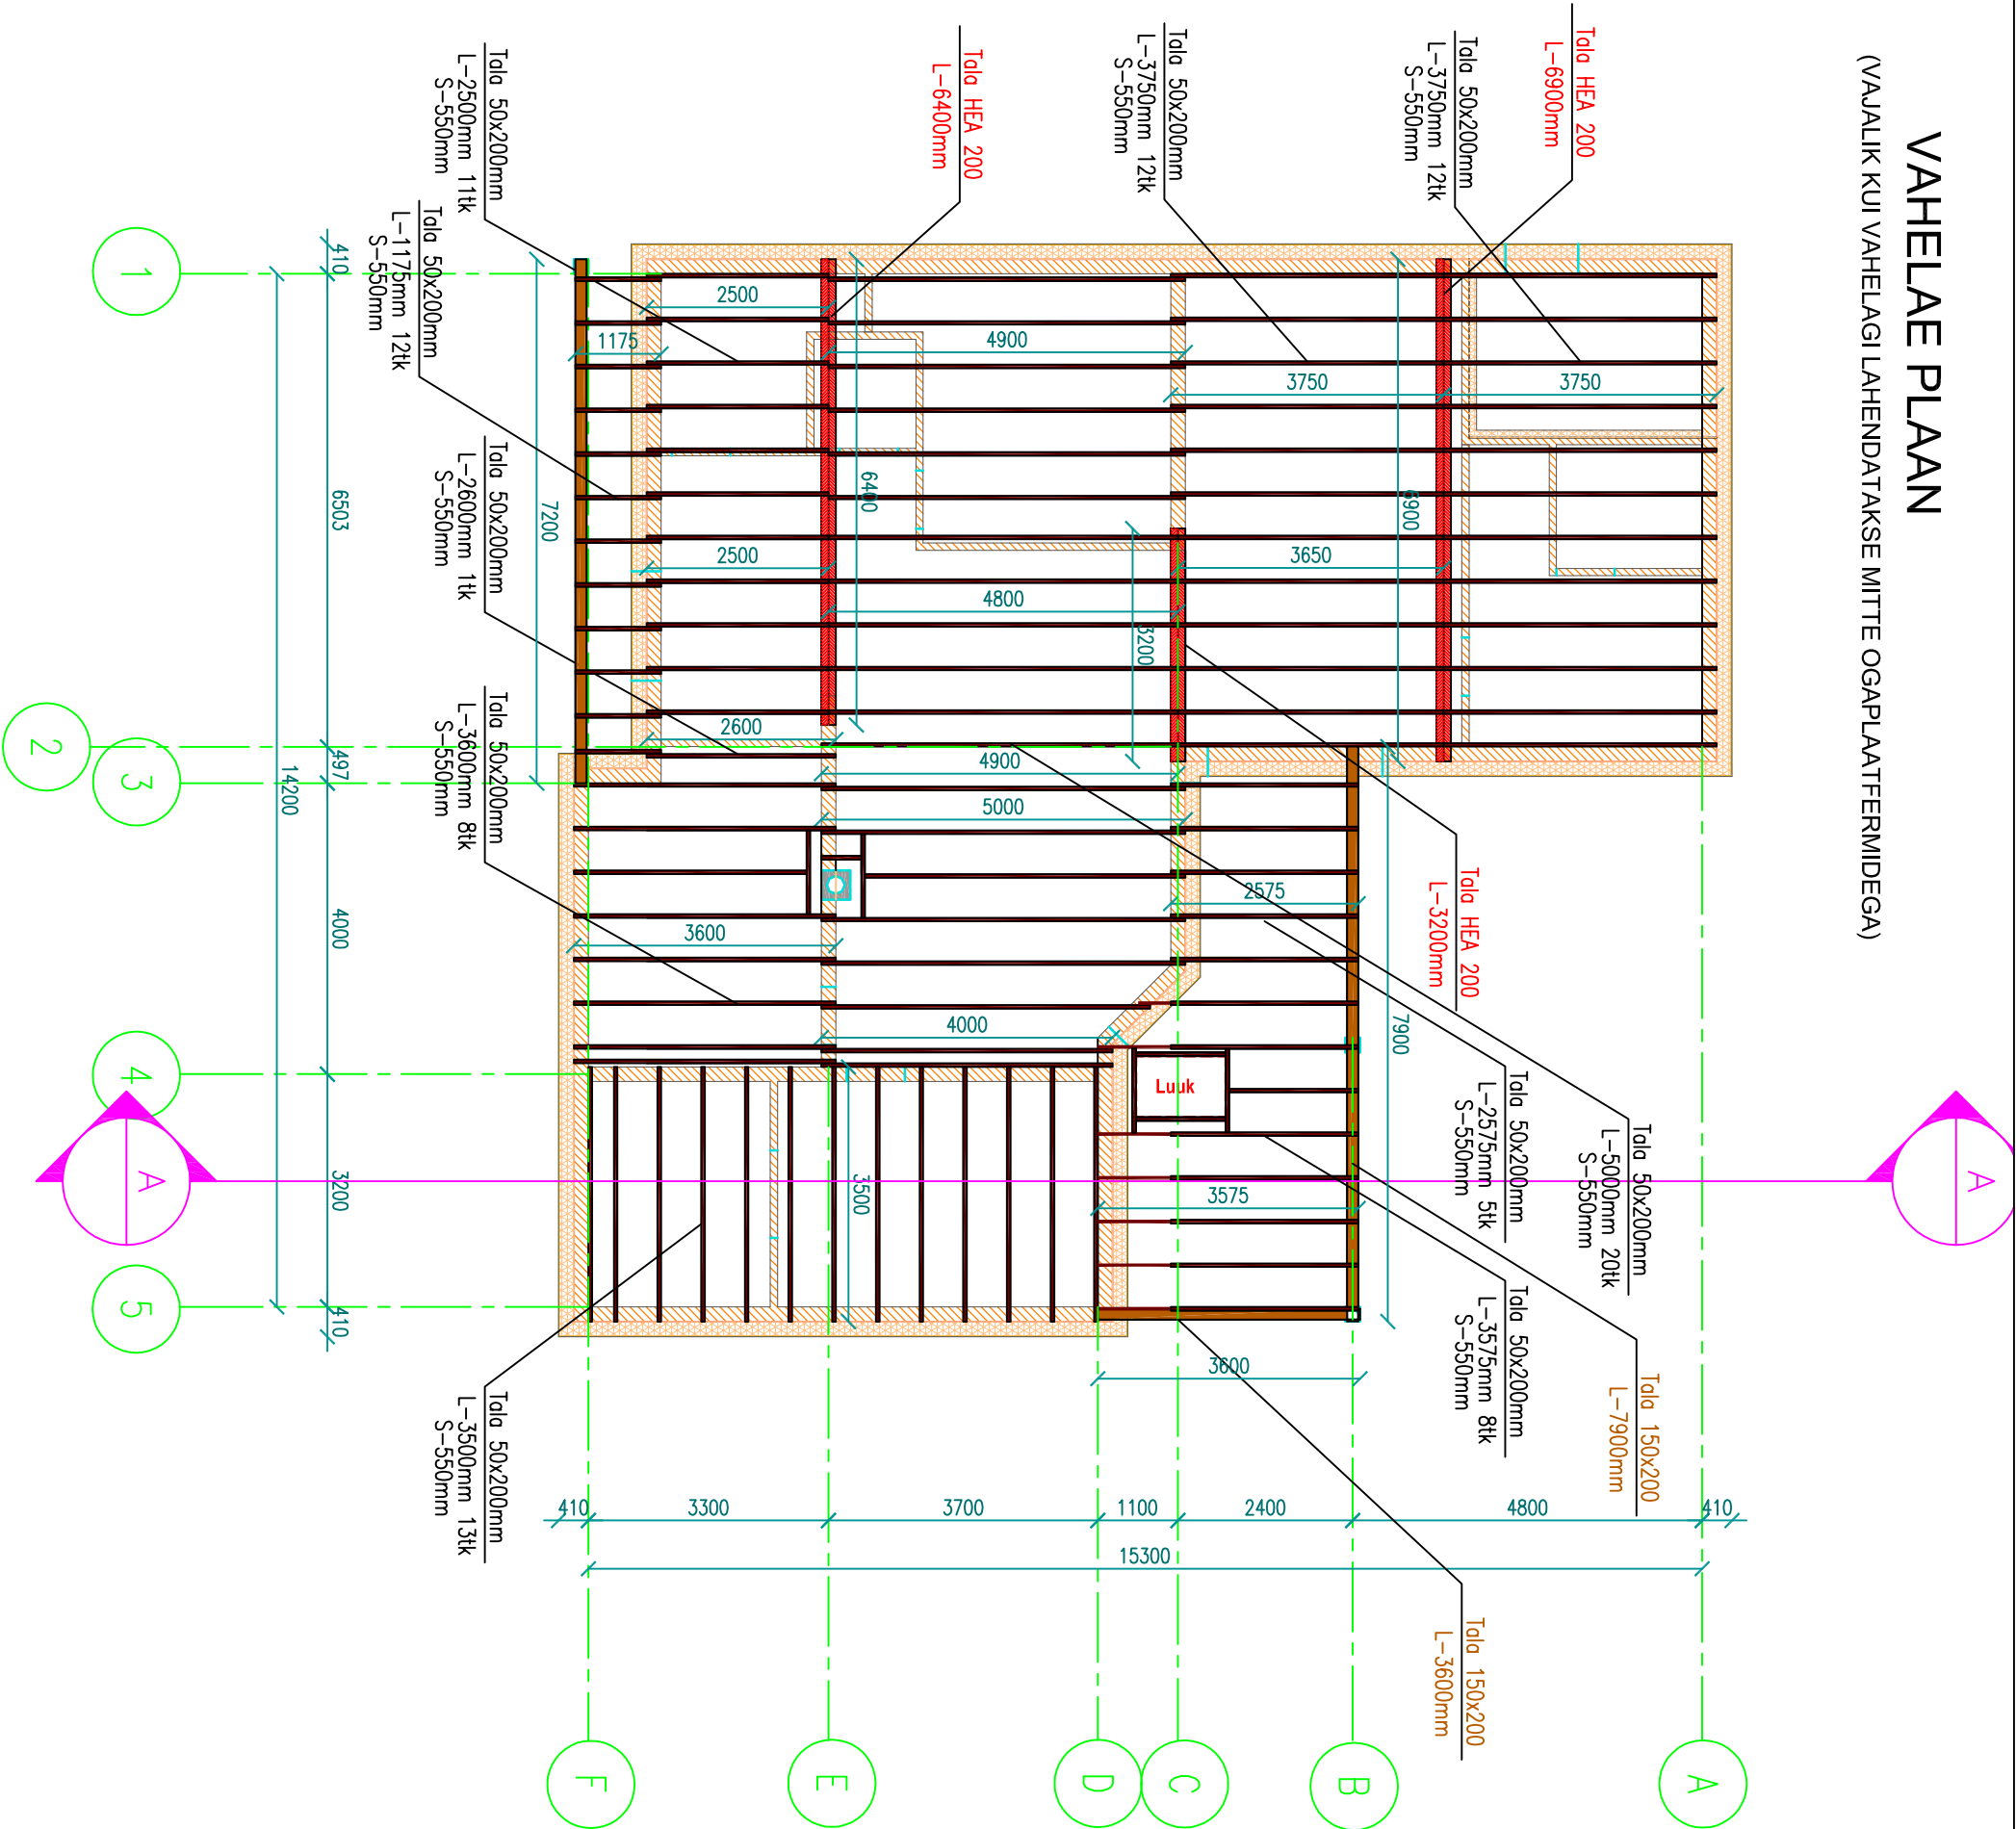

LAETALADE 50X200mm UHENDAMINE

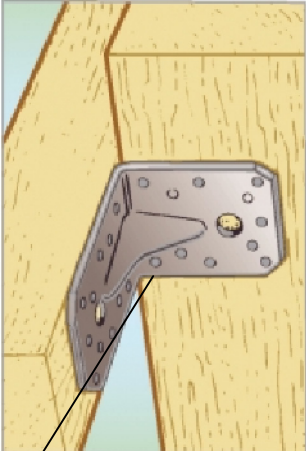

NUKK 150X100mm

LAETALADE SPETSIFIKATSIOON

Jrk nr	Nimetus	Uhik	Kogus
1	Tala 50x200 L-1175mm 12tk	m3	0,14
2	Tala 50x200 L-2500mm 11tk	m3	0,28
3	Tala 50x200 L-2575mm 5tk	m3	0,13
4	Tala 50x200 L-2600mm 1tk	m3	0,03
5	Tala 100x200 L-3500mm 13tk	m3	0,46
6	Tala 100x200 L-3575mm 8tk	m3	0,29
7	Tala 50x200 L-3600mm 8tk	m3	0,29
8	Tala 50x200 L-3750mm 24tk	m3	0,9
9	Tala 50x200 L-5000mm 20tk	m3	1,0
10	Tala 150x200 L-7900mm 1tk	m3	0,24
11	Tala 150x200 L7200mm 1tk	m3	0,22
12	Tala 150x200 L3600mm 1tk	m3	0,11
	KOKKU	m3	4,09

Märkused:

- Ehituse käigus juhitud materialide tootja ettekirjutustest ja näpunäidetest
- Konstruktisiooniliste probleemide korral pööratud lisenseeritud inseneri või konstruktori poole.
- Enne vahelae talade paigaldamist paigaldada immutatud vöö 200x50mm
- Kõik mõõtmised täpsustada ehtusplatsil.

Kandva karkassi ehtusel kasutada puumaterjali :

- kvaliteediga AB
- tugevusklassiga C24
- Niiskusesisaldus alla 10%