
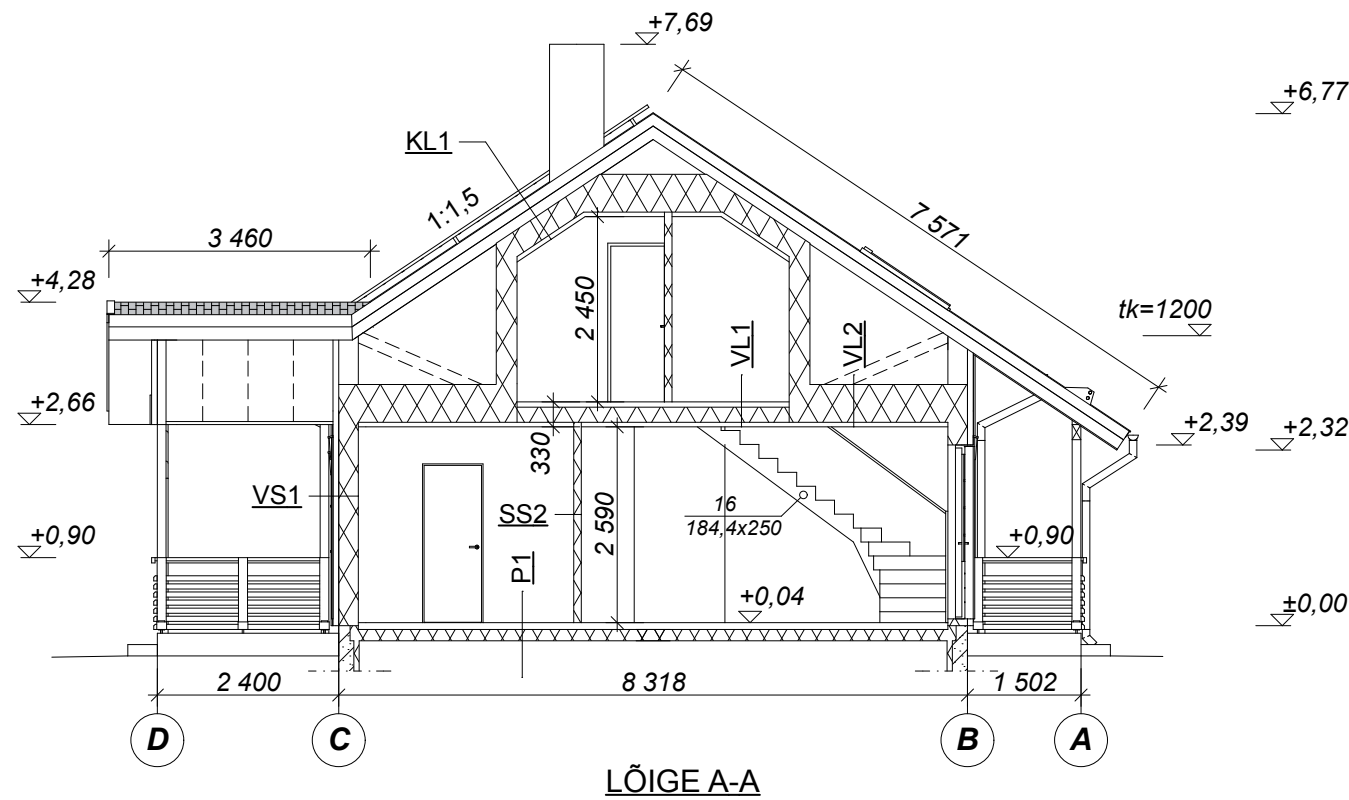


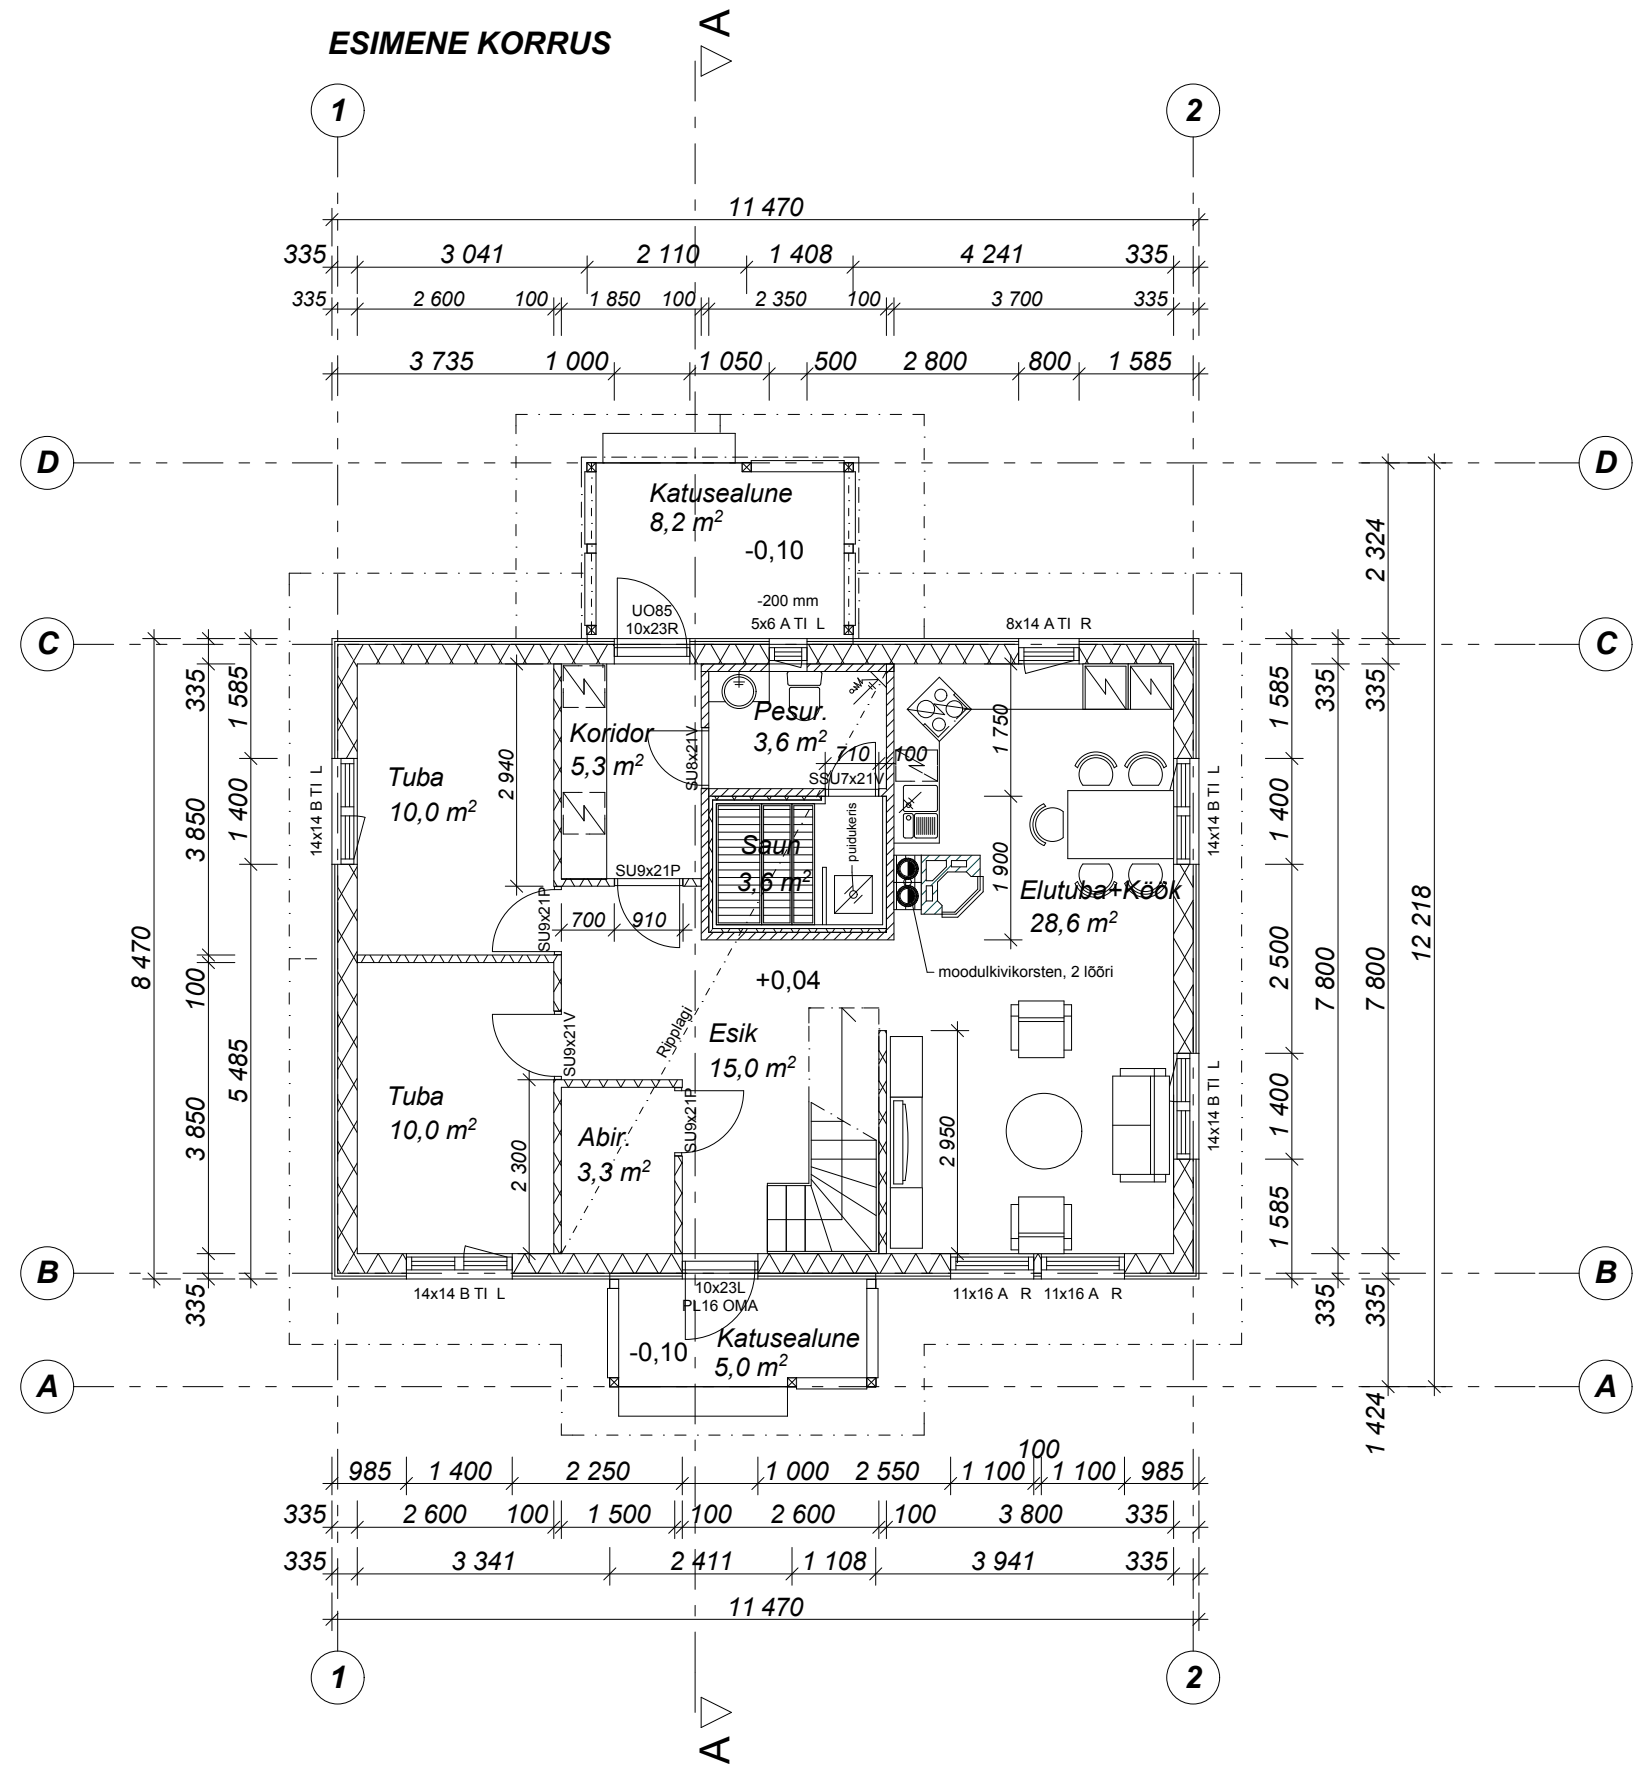

TEHNILISED NÄITAJAD	
EHITISEALUNE PIND	145,6m²
EHITUSALUNE PIND	107,9m²
SULETUD BRUTOPIND	146,6m²
AVATUD BRUTOPIND	13,2m²
RUUMALA	326m³
KASULIK PIND	117,6m²
sh. ELAMISPIND	75,1m²
sh. ABIPIND	42,5m²
TUBADE ARV	4
TULEPÜSIVUSKLASS	TP3

- MÄRKUSED!**
1. Möödud antud millimeetrites!
 2. Kõrgusmärgid meetrites!
 3. Siseuksed tellida vastavalt siseviimistluse projektile!
 4. Aknad: puit-aluminium, U-arv 1,00 W/m²K
 5. Välisüksed: soojustatud puitraam uks, U-arv 1,00 W/m²K
 6. Hoone konstruktiivsed osad ja eriosad lahendada põhi/tööprojekti staadiumis!

PÕRAND P1	VAHELAGI VL1	VAHELAGI VL2	KATUSLAGI KL1
U=0,15 W/m²K (1 m servades) U=0,11 W/m²K (keskel)		U=0,08 W/m²K	U=0,12 W/m²K
Põrandakate Raudbetoonplaat 80 mm Soojustus EPS 200 150 mm Tihendatud liiv+killustik	Põrandakate Puitlaastplaat Roovitus Katuseferm/tala 200mm + soojustus (mineraalvill) Aurutõkketile Roovitus Kipsplaat	Katuseferm/tala Mineraalvill 500 mm (plaatvill 100 mm + puistevill 400 mm) Aurutõkketile Roovitus Kipsplaat	Katusekate Roovitus Tuulutusliistud Aluskate Katuseferm+ soojustus mineraalvill 300mm Aurutõkketile Roovitus Kipsplaat
SISESEIN SS1	SISESEIN SS2	SISESEIN SS3	VÄLISSEIN VS1
Kipsplaat GEK 13 mm Karkass+soojustus 120 mm Kipsplaat GEK 13 mm	Kipsplaat GEK 13 mm Karkass+soojustus 66 mm Kipsplaat GEK 13 mm	Kiviplokk 100 mm	U=0,16 W/m²K Laudis 21 mm Roovitus/ tuulutuvahe Välisseinaelement 271 mm -tuuletõke 12 mm -postid 173+72 mm -mineraalvill 246 mm -aurutõkketile -kipsplaat (GEK) 13 mm