


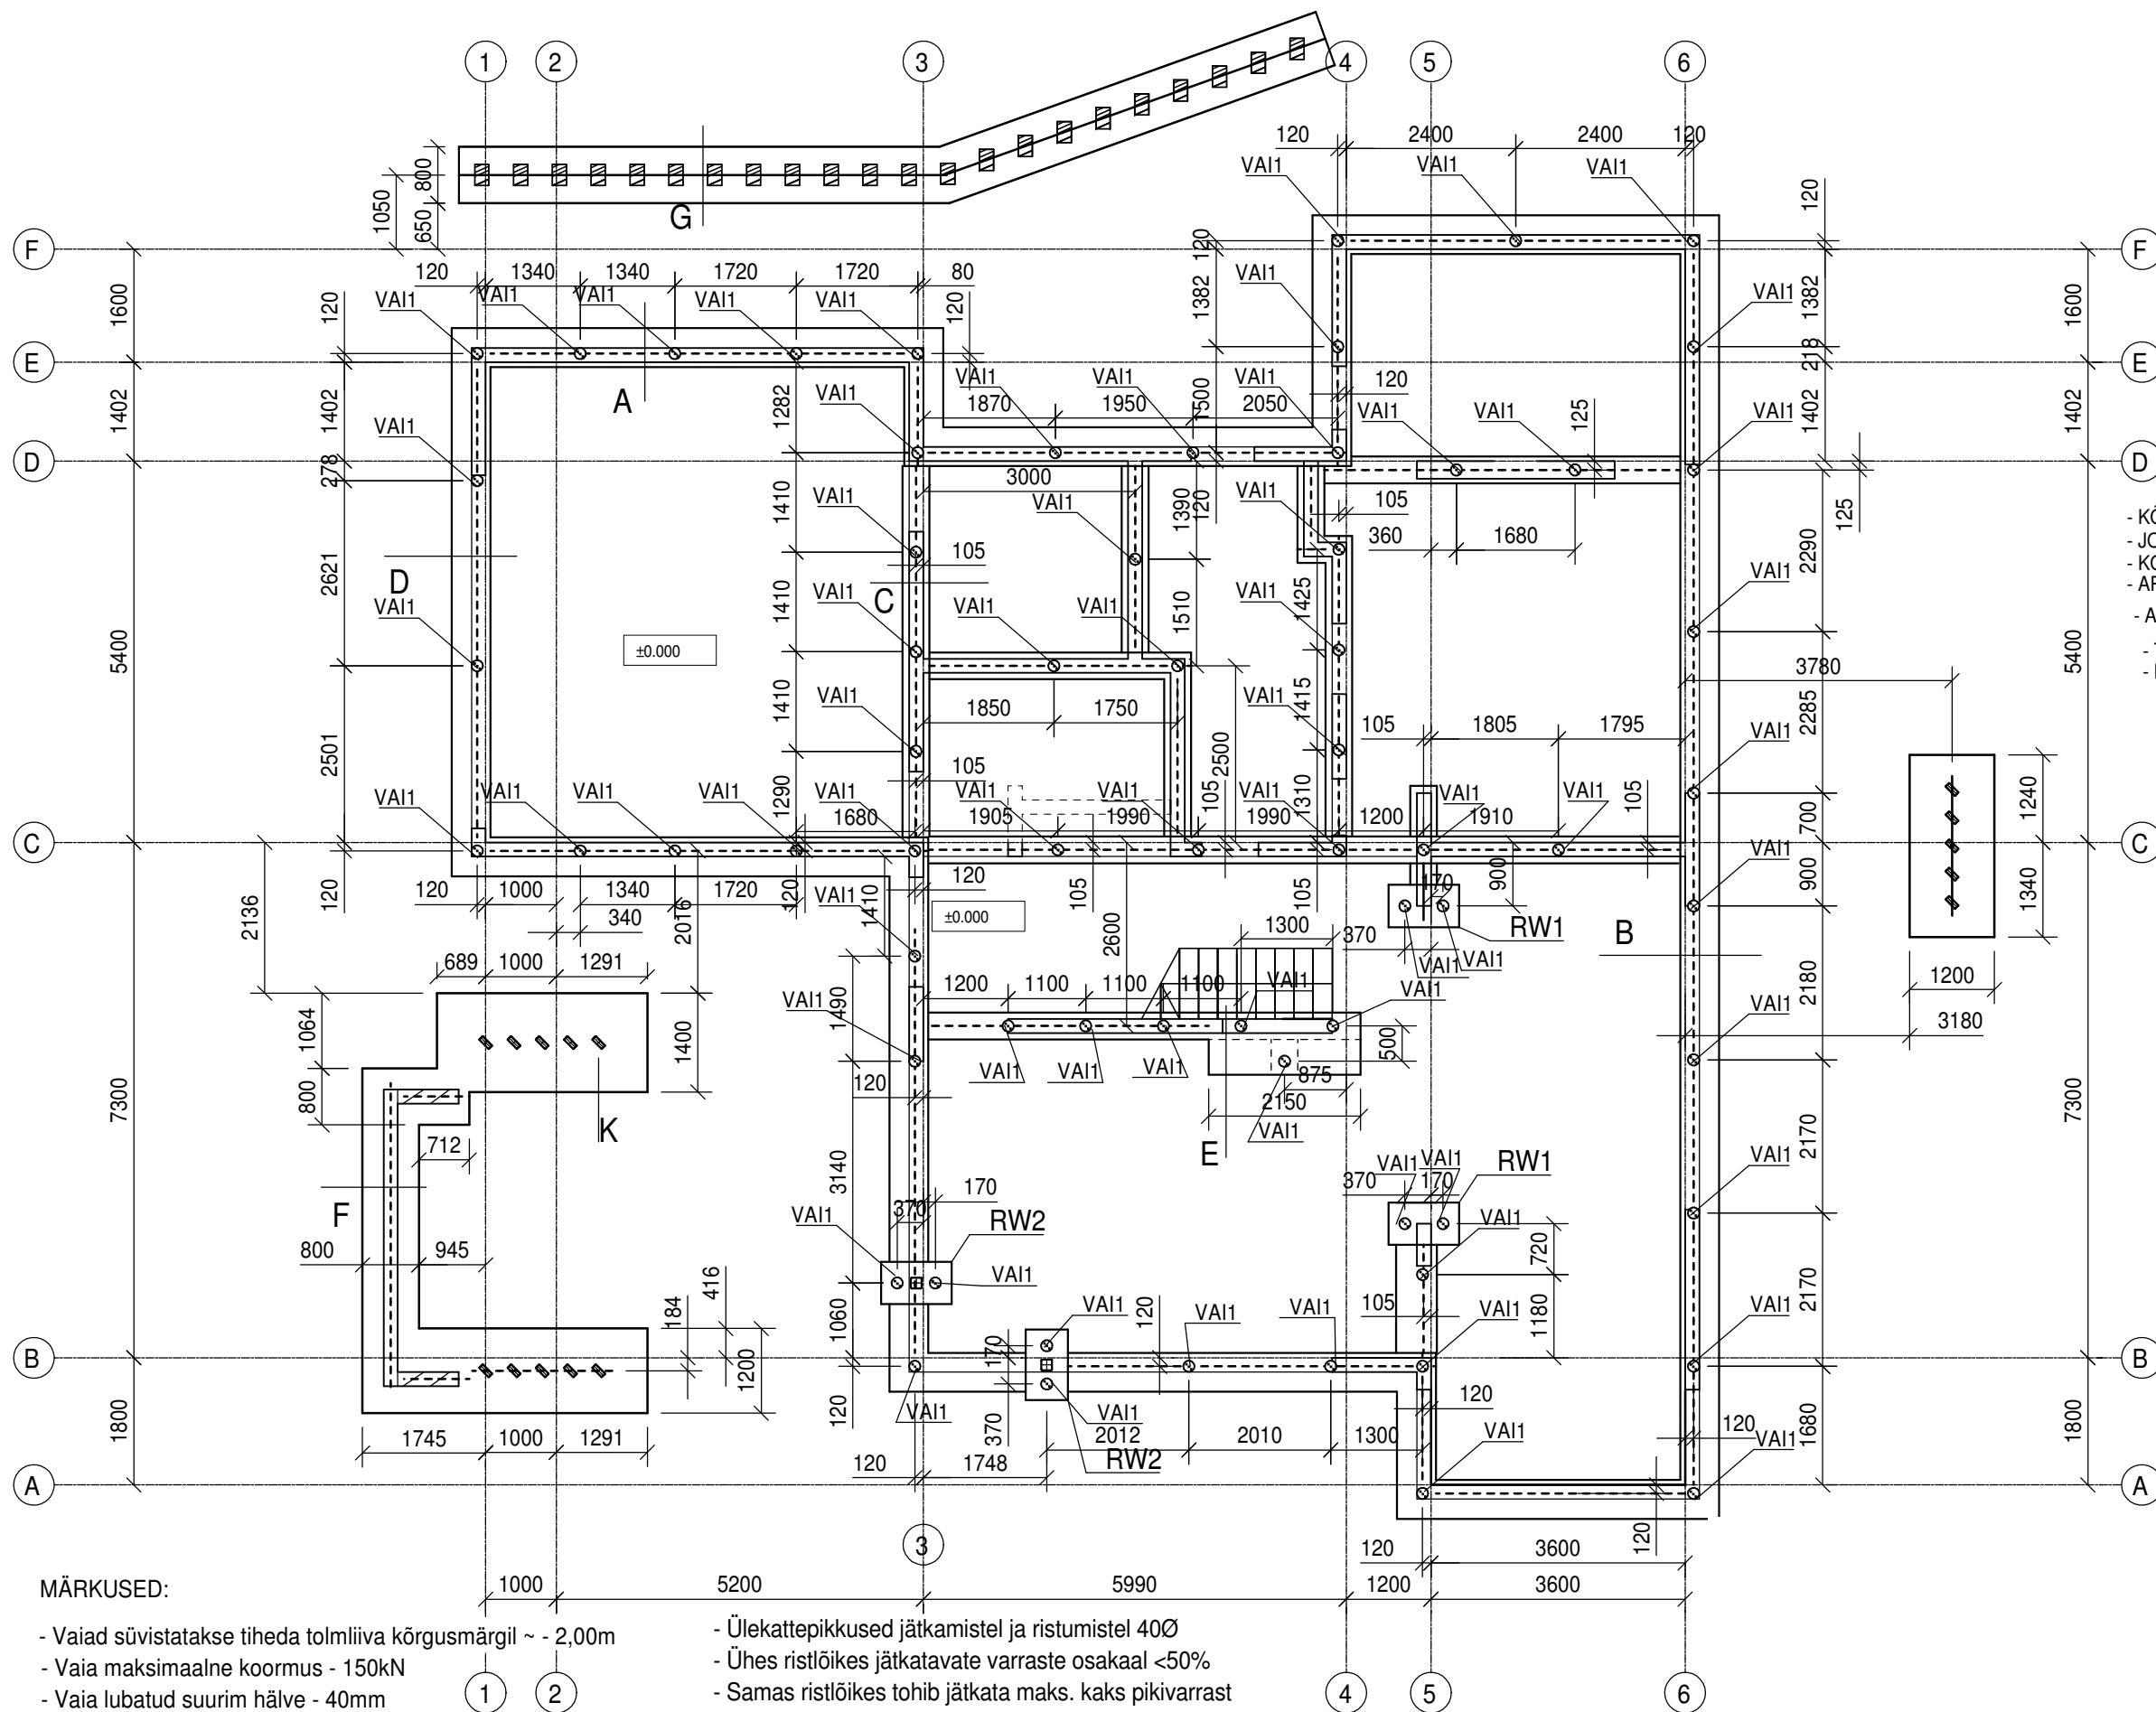

- KÕRGUSARVULE + 0.00 VASTAB ABSOLUUTKÕRGUS + 5.50
 - JOONISTEL KÕRGUSARVUD ANTUD SUHTELISES SÜSTEEMIS
 - KONSTRUKTSIOONI BETOON C20/25, 29M³
 - ARMATUUR A 500c
 - ARMATUUR AVADE KOHAL NIHUTADA AVA KÕRVALE.
 - TÖÖDE TEOSTAMISEL JÄLGIDA Tarindi RYL 2000 NÕUDEID
 - KONSTRUKTSIOONI VALMISTAMIS TOLERANTSID PEAVAD
 VASTAMA BY39 NORMAALKLASSI NÕUETELE, NÕUDED
 PUHASVALULE VASTAVALLT BY40 1.KLASSI NÕUETELE,

LÕIGE A-A
 LÕIGE B-B
 LÕIGE C-C
 LÕIGE D-D
 LÕIGE E-E
 LÕIGE F-F
 LÕIGE G-G
 LÕIGE K-K

VT. JOONIST K-003
 VT. JOONIST K-004
 VT. JOONIST K-005
 VT. JOONIST K-006
 VT. JOONIST K-007
 VT. JOONIST K-008
 VT. JOONIST K-009
 VT. JOONIST K-010

RW1
 RW2

VT. JOONIST K-011
 VT. JOONIST K-012

MÄRKUSED:

- Vaiad süvistatakse tiheda tolpliiva kõrgusmargil ~ - 2,00m
- Vaia maksimaalne koormus - 150kN
- Vaia lubatud suurim hälve - 40mm
- Vaiade kokkuvõte:
 VAI1 (MIKROVAI OU - MV160) Ø160 67tk L~ 7,0m
- Ülekattepikkused jätkamistel ja ristumistel 40Ø
- Ühes ristlõikes jätkatavate varraste osakaal <50%
- Samas ristlõikes tohib jätkata maks. kaks pikivarrast
- Armatuuri minimaalsed kaitsekihid: küljed 30mm , põhi 50mm
- Joonistel ei ole kajastatud eriosade poolt vajalikke avasid ega elemente,
 need täpsustada eriosade projektdokumentatsioonist (nt. maandusjuhe, läbiviigud jmt).