A-A

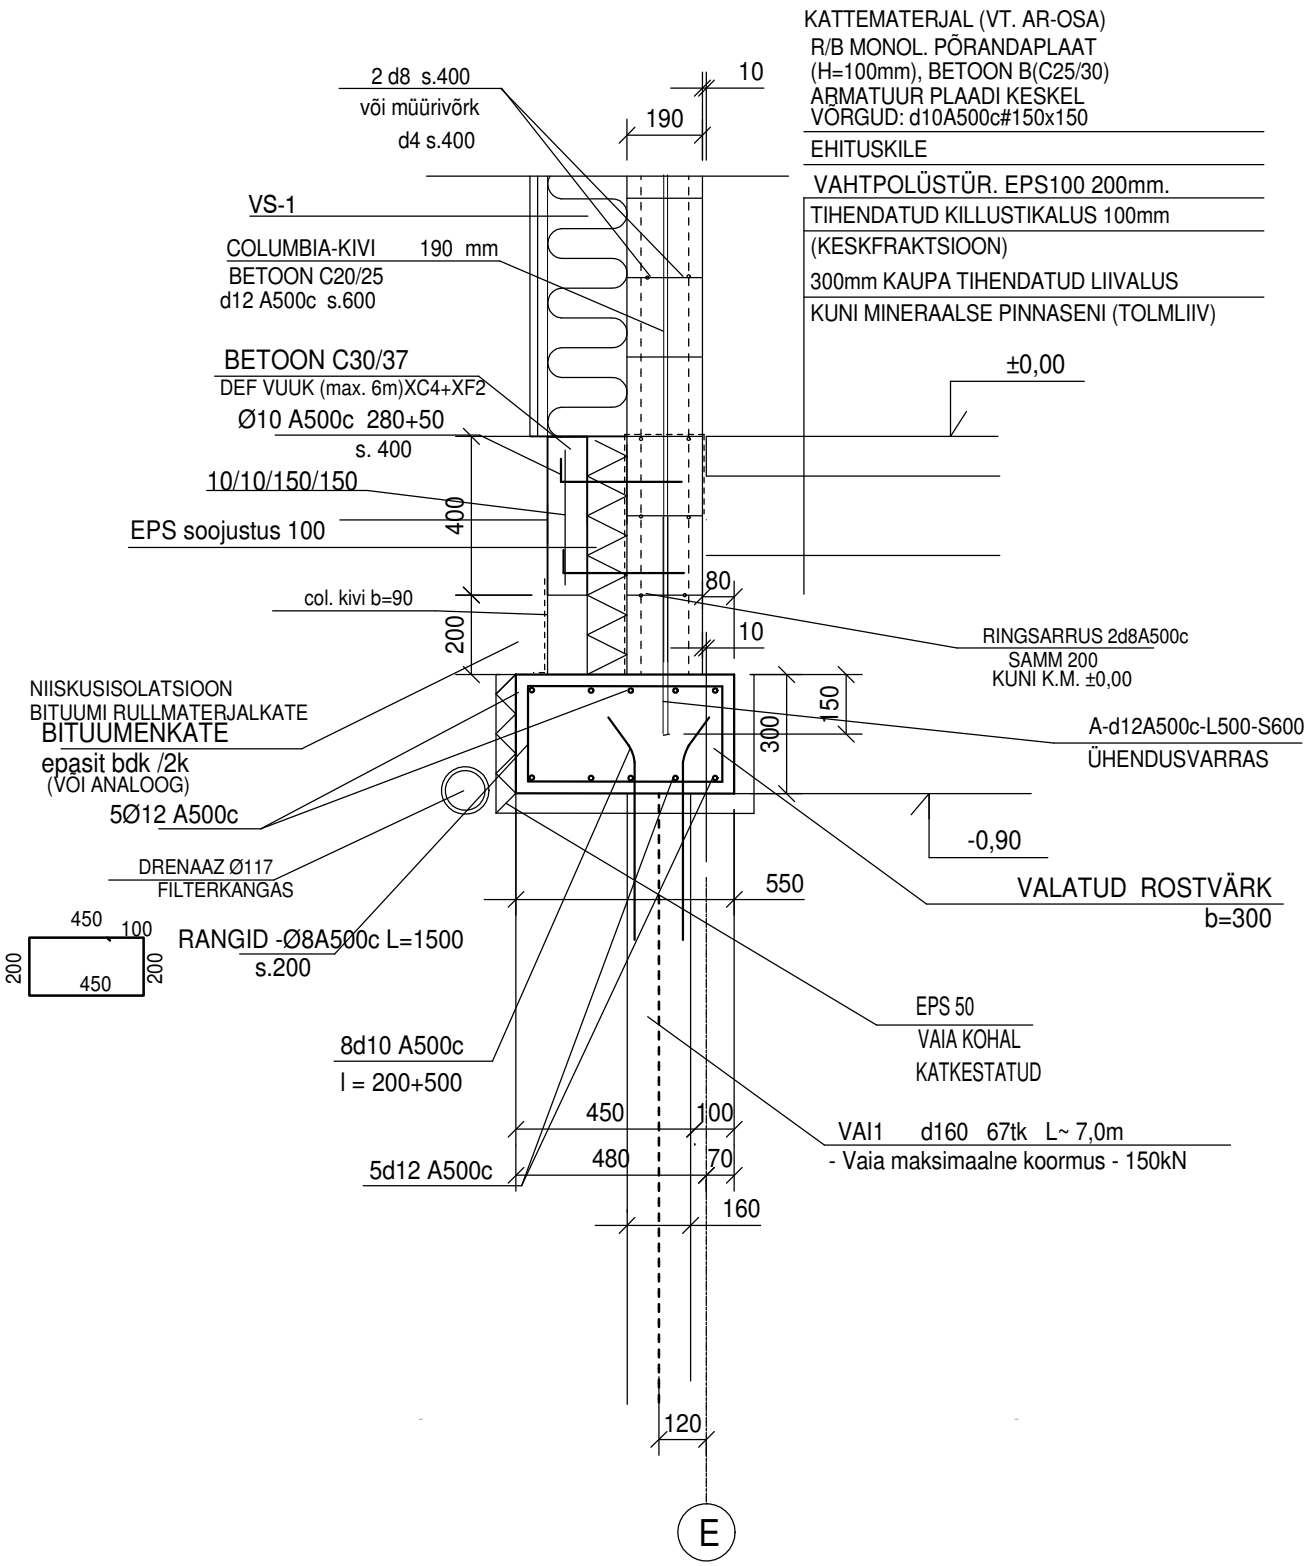
KATTEMATERJAL (VT. AR-OSA)
R/B MONOL. PÕRANDAPLAAT
(H=100mm), BETOON B(C25/30)
ARMATUUR PLAADI KESKEL
VÕRGUD: d10A500c#150x150
EHITUSKILE
VAHTPOLÜSTÜR. EPS100 200mm.
TIHENDATUD KILLUSTIKALUS 100mm
(KESKFRAKTSIOON)
300mm KAUPA TIHENDATUD LIIVALUS
KUNI MINERAALSE PINNASENI (TOLMLIIV)
2 d8 s.400
või müürivõrk
d4 s.400
10
190
VS-1
COLUMBIA-KIVI 190 mm
BETOON C20/25
d12 A500c s.600
BETOON C30/37
DEF VUUK (max. 6m)XC4+XF2
Ø10 A500c 280+50
s. 400
±0,00
10/10/150/150
EPS soojustus 100
400
80
col. kivi b=90
200
10
RINGSARRUS 2d8A500c
SAMM 200
KUNI K.M. ±0,00
NIISKUSISOLATSIOON
BITUUMI RULLMATERJALKATE
BITUUMENKATE
epasit bdk /2k
(VÕI ANALOOG)
150
300
A-d12A500c-L500-S600
ÜHENDUSVARRAS
5Ø12 A500c
-0,90
DRENAAZ Ø117
FILTERKANGAS
550
VALATUD ROSTVÄRK
b=300
450
100
200
200
450
RANGID -Ø8A500c L=1500
s.200
EPS 50
VAIA KOHAL
KATKESTATUD
8d10 A500c
l = 200+500
450
100
VAI1 d160 67tk L~ 7,0m
- Vaia maksimaalne koormus - 150kN
480
70
5d12 A500c
160
120
E