


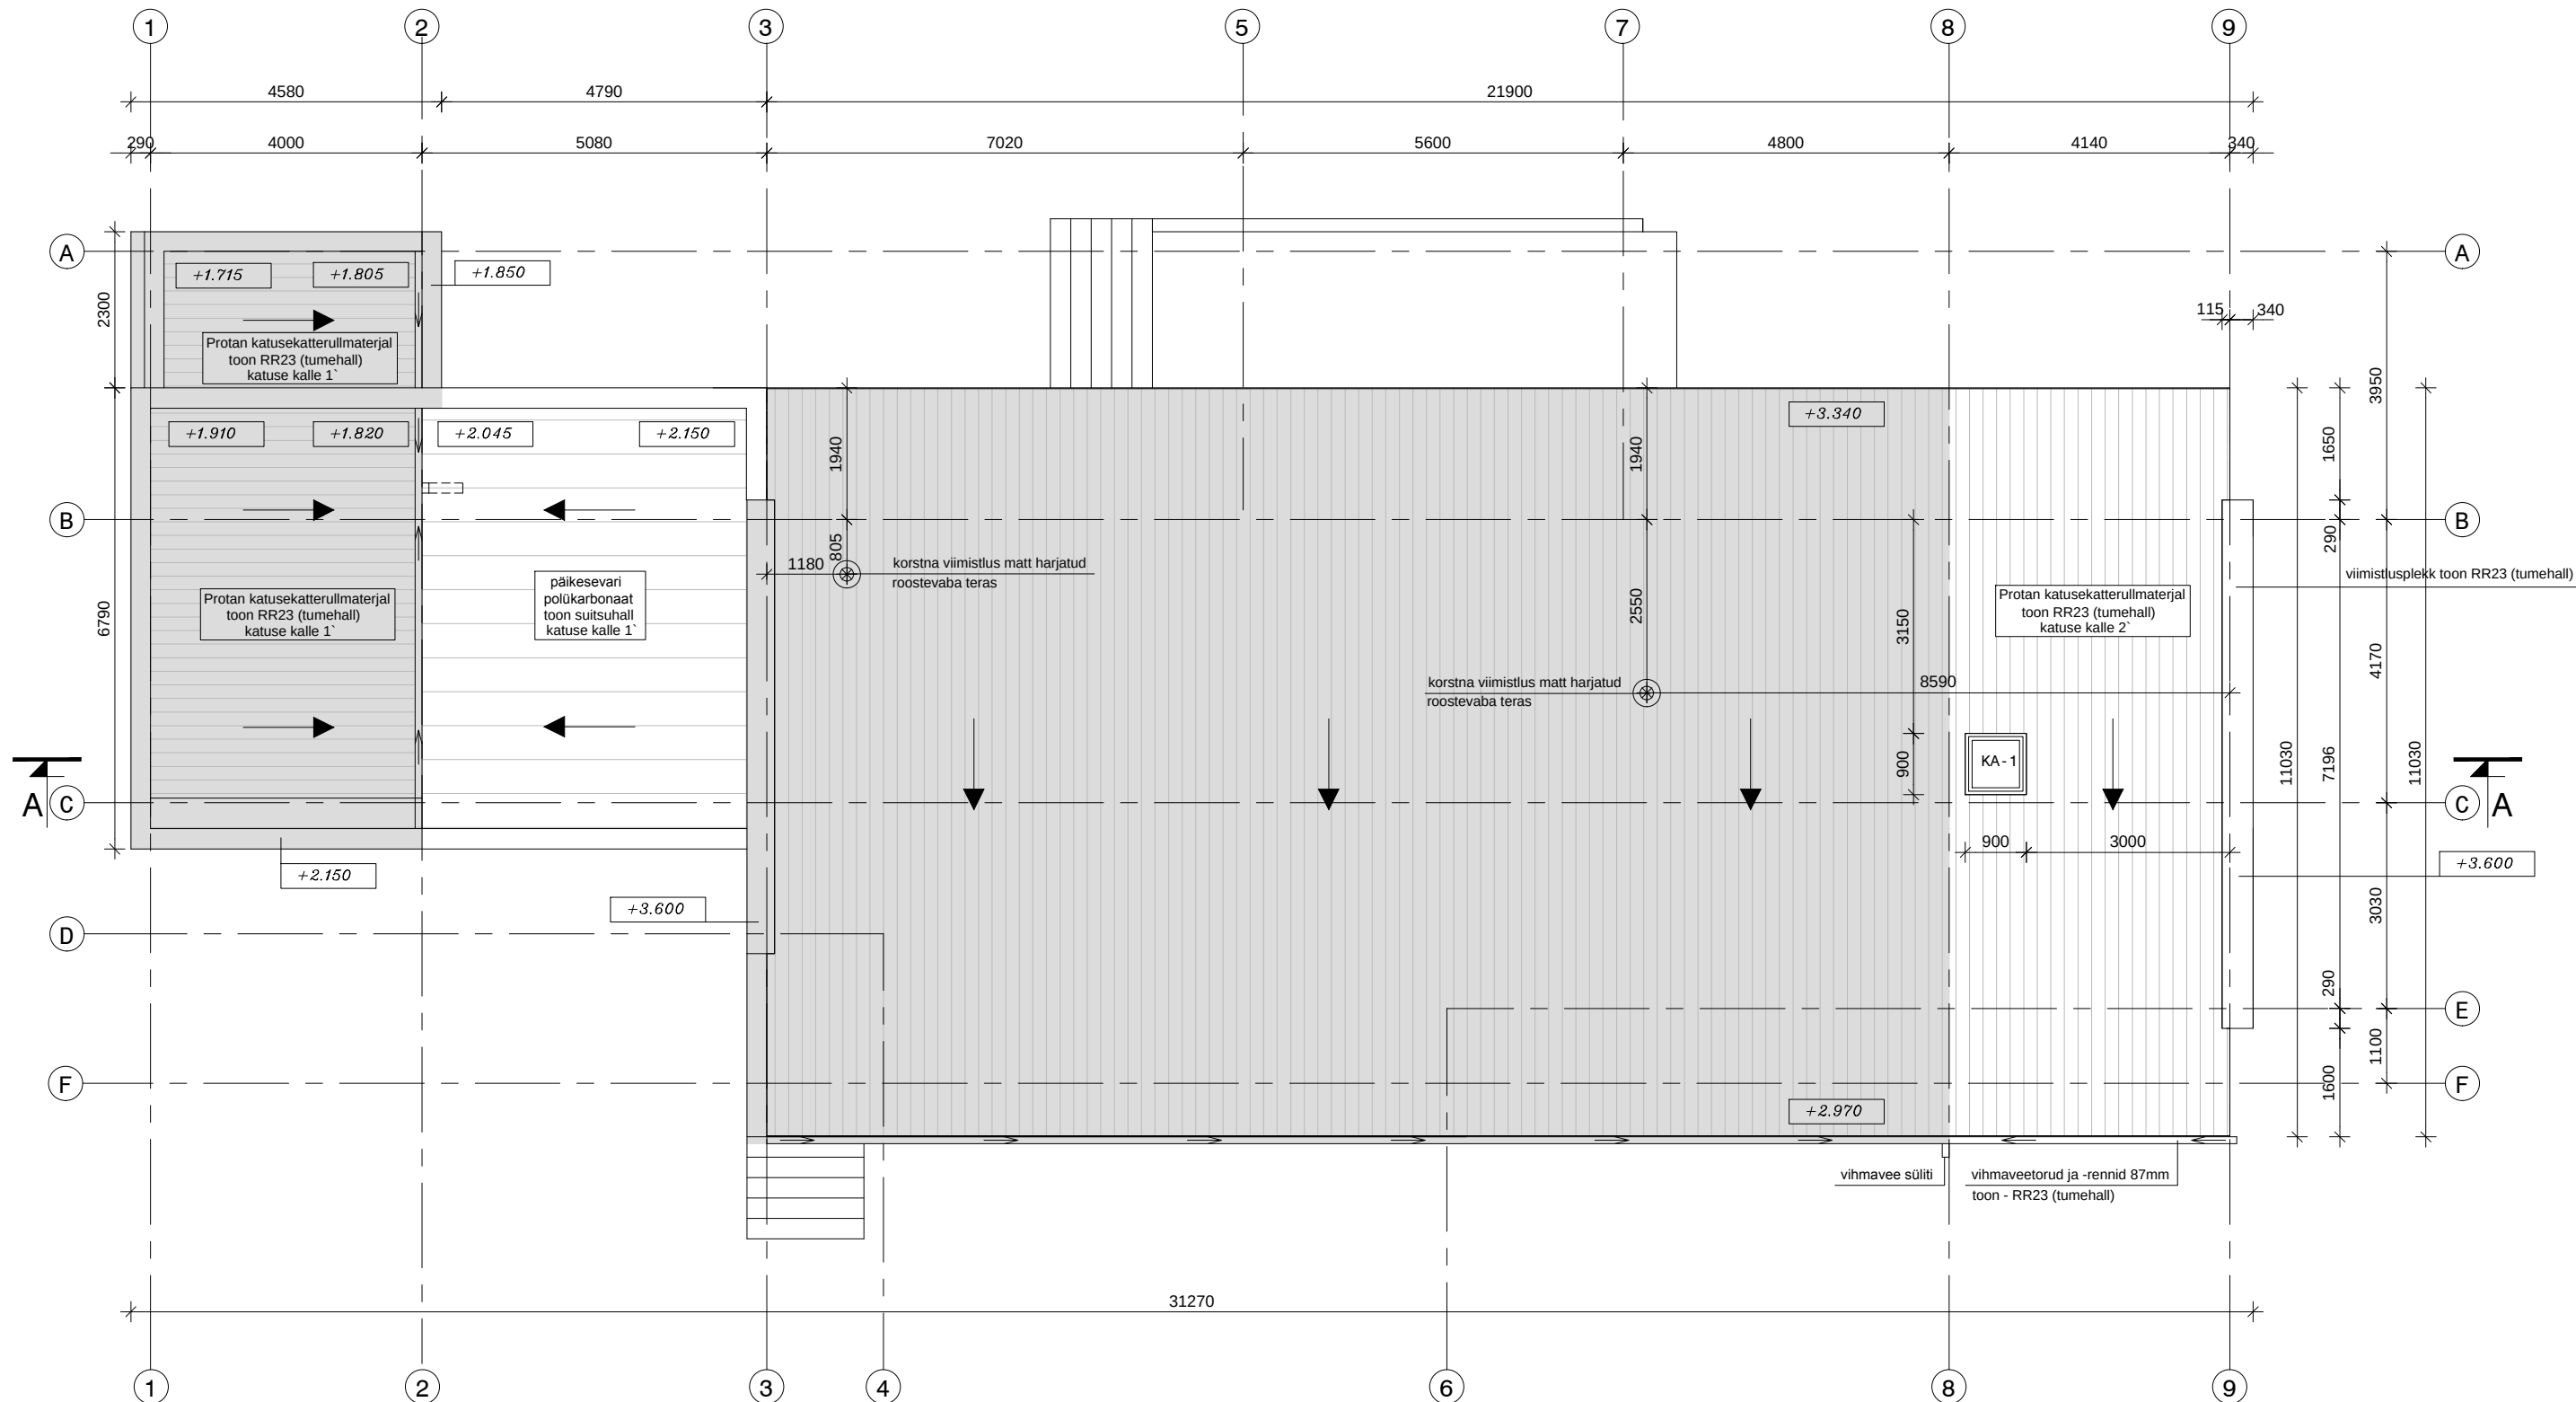

TINGMÄRGID :

- OLEMASOLEV HOONEOSA
- JUURDEEHITATAV HOONEOSA

objekt: HARJUMAA SAKU VALD SAKU ALEVIK PÄRNASU TN 3 ÜKSIKELAMU LAIENDAMINE				
tellija: JAREK VILLEMSOO		joonis: KATUSE PLAAN		
		arhitekt: KRISTIINA OTT		
EhPlan OÜ Registrikood: 12549375 Reg.nr: EEP002943 PHONE: +372 503 6265 e-mail: kristiina.ott@gmail.com		01.12.2014	Töö nr. 03-2014	1:100
				A-3