


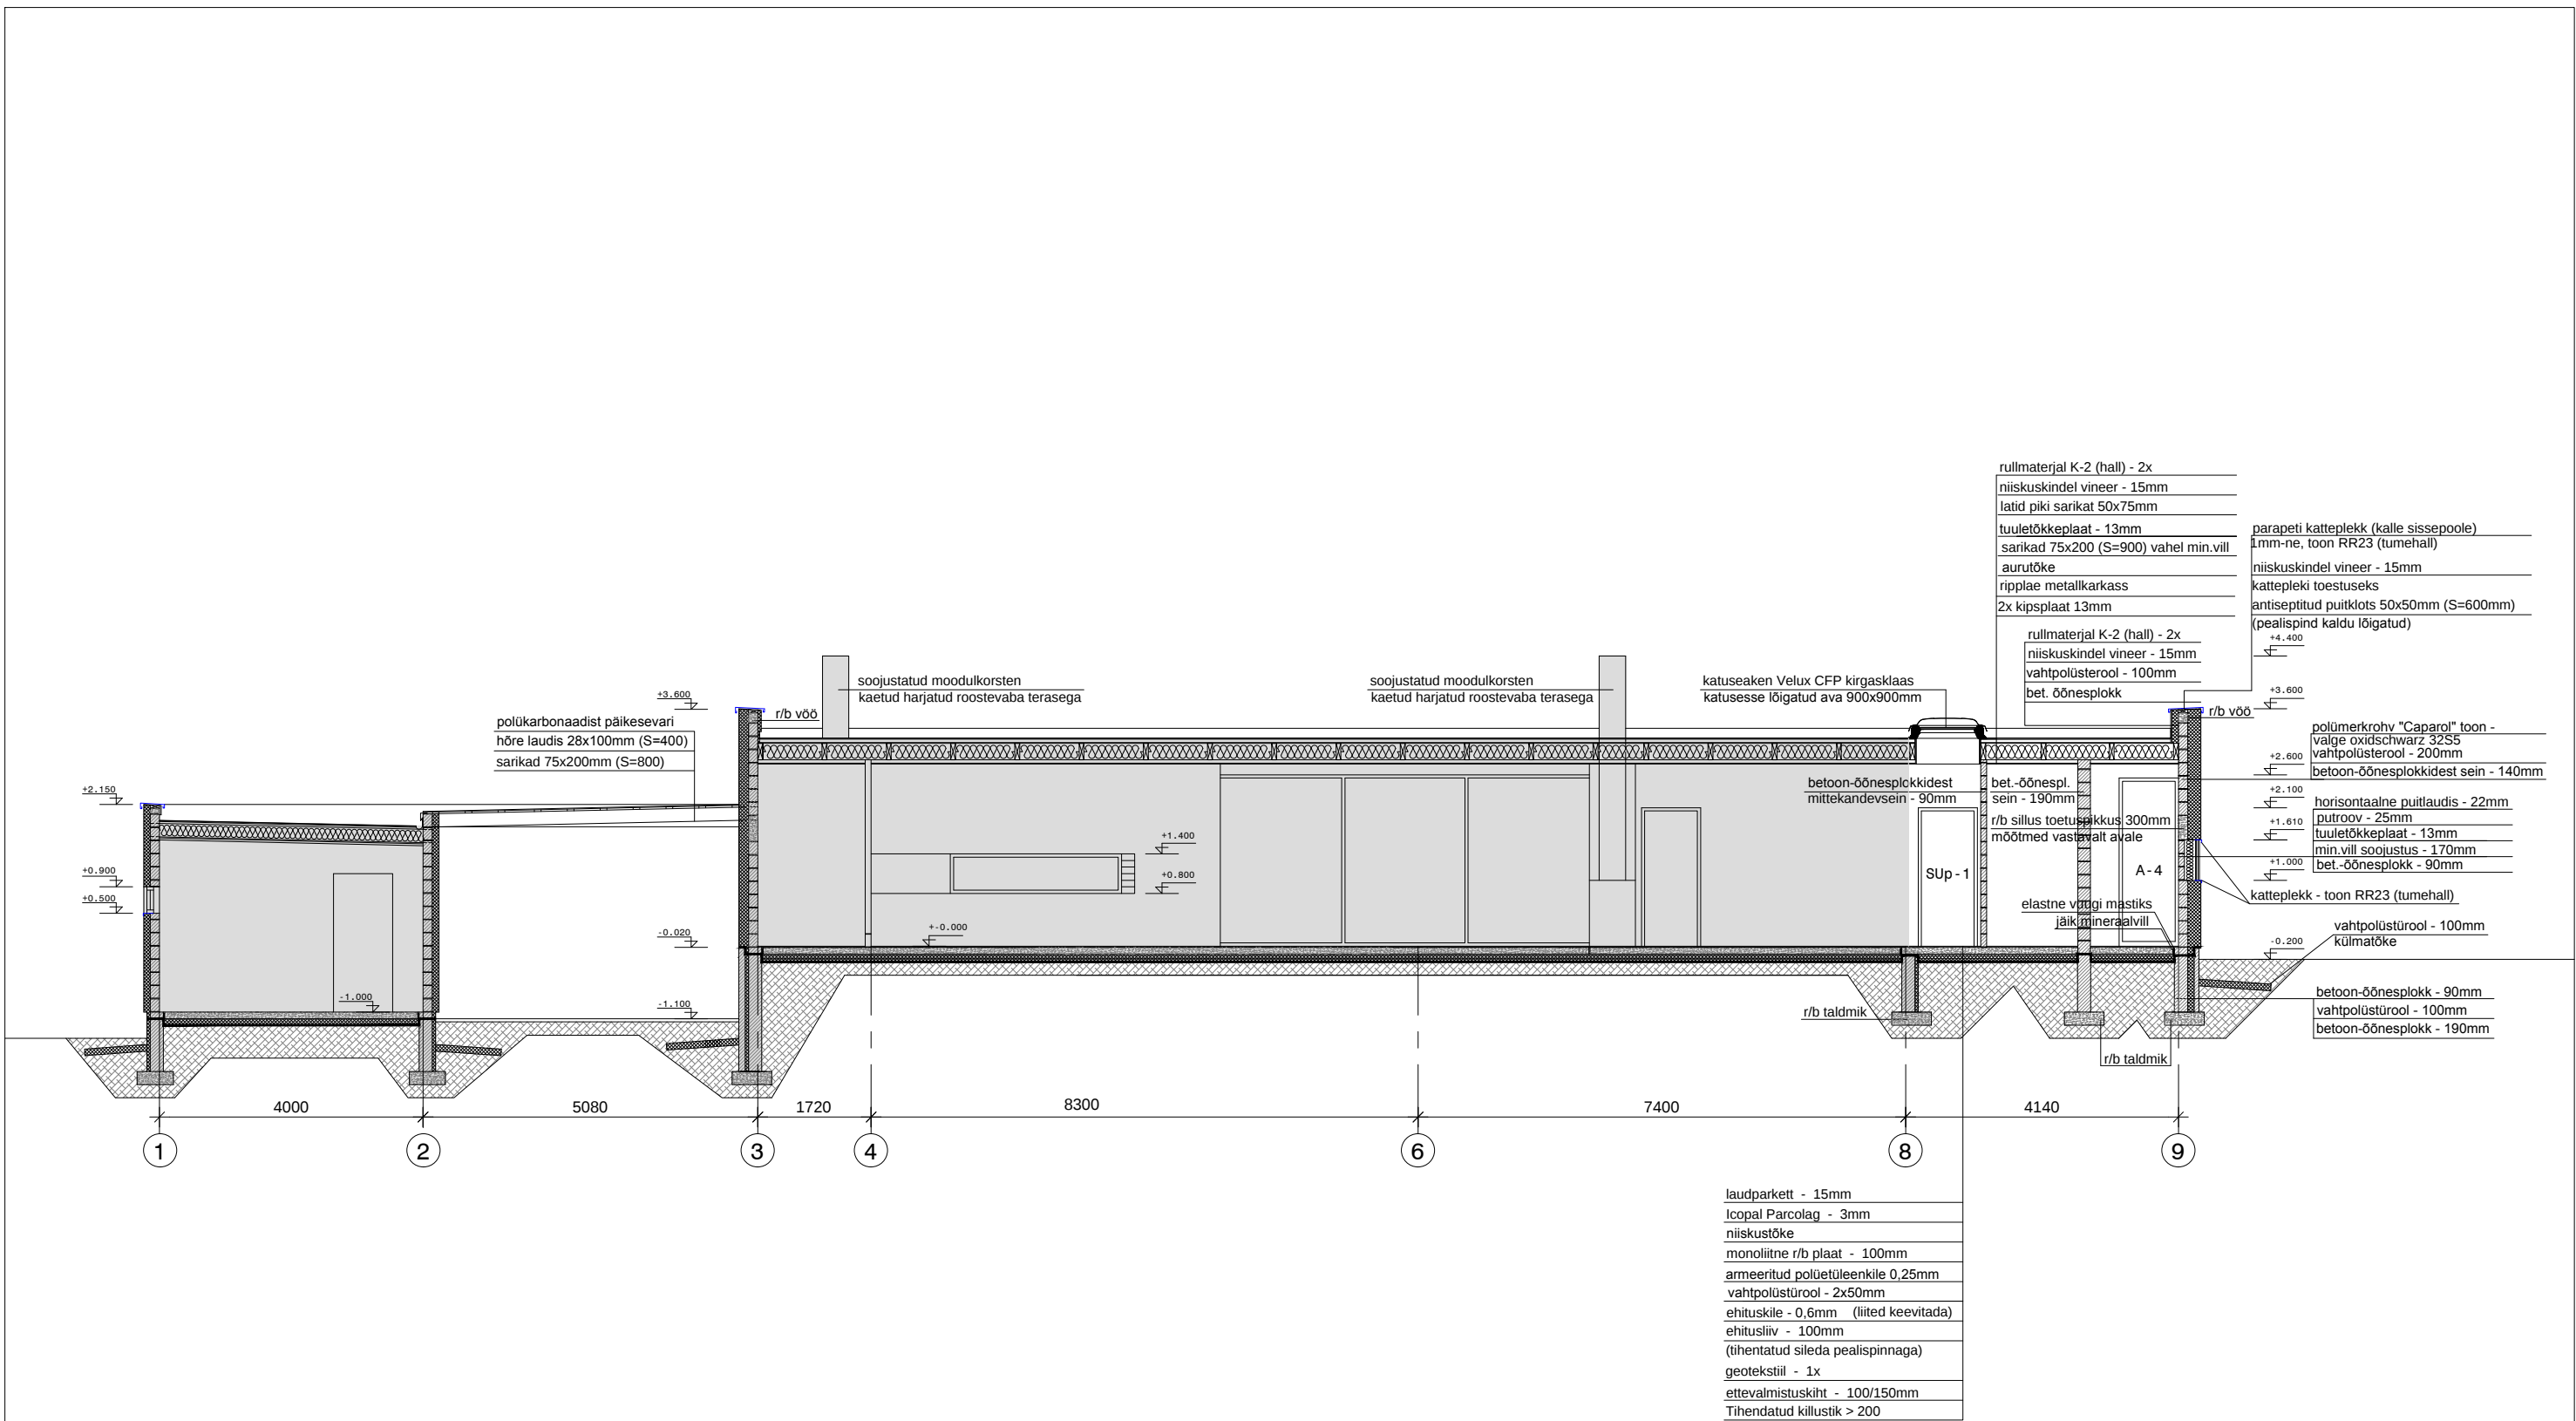

TINGMÄRGID :

- OLEMASOLEV HOONEOSA
- JUURDEEHITATAV HOONEOSA
- MONOLIITNE RAUDBETOON
- VAHTPOLÜSTÜROOL SOOJUSTUS
- BETOON-ÕÕNESPLOKK
- MIN.VILL SOOJUSTUS

objekt: HARJUMAA SAKU VALD SAKU ALEVIK PÄRNASPUU TN 3 ÜKSIKELAMU LAIENDAMINE			
tellija: JAREK VILLEMSOO	joonis: LÕIGE A-A		
	arhitekt: KRISTIINA OTT		
EhPlan OÜ Registrikood: 12549375 Reg.nr: EEP002943 PHONE: +372 503 6265 e-mail: kristiina.ott@gmail.com		01.12.2014 Töö nr. 03-2014	1:100 A-4