


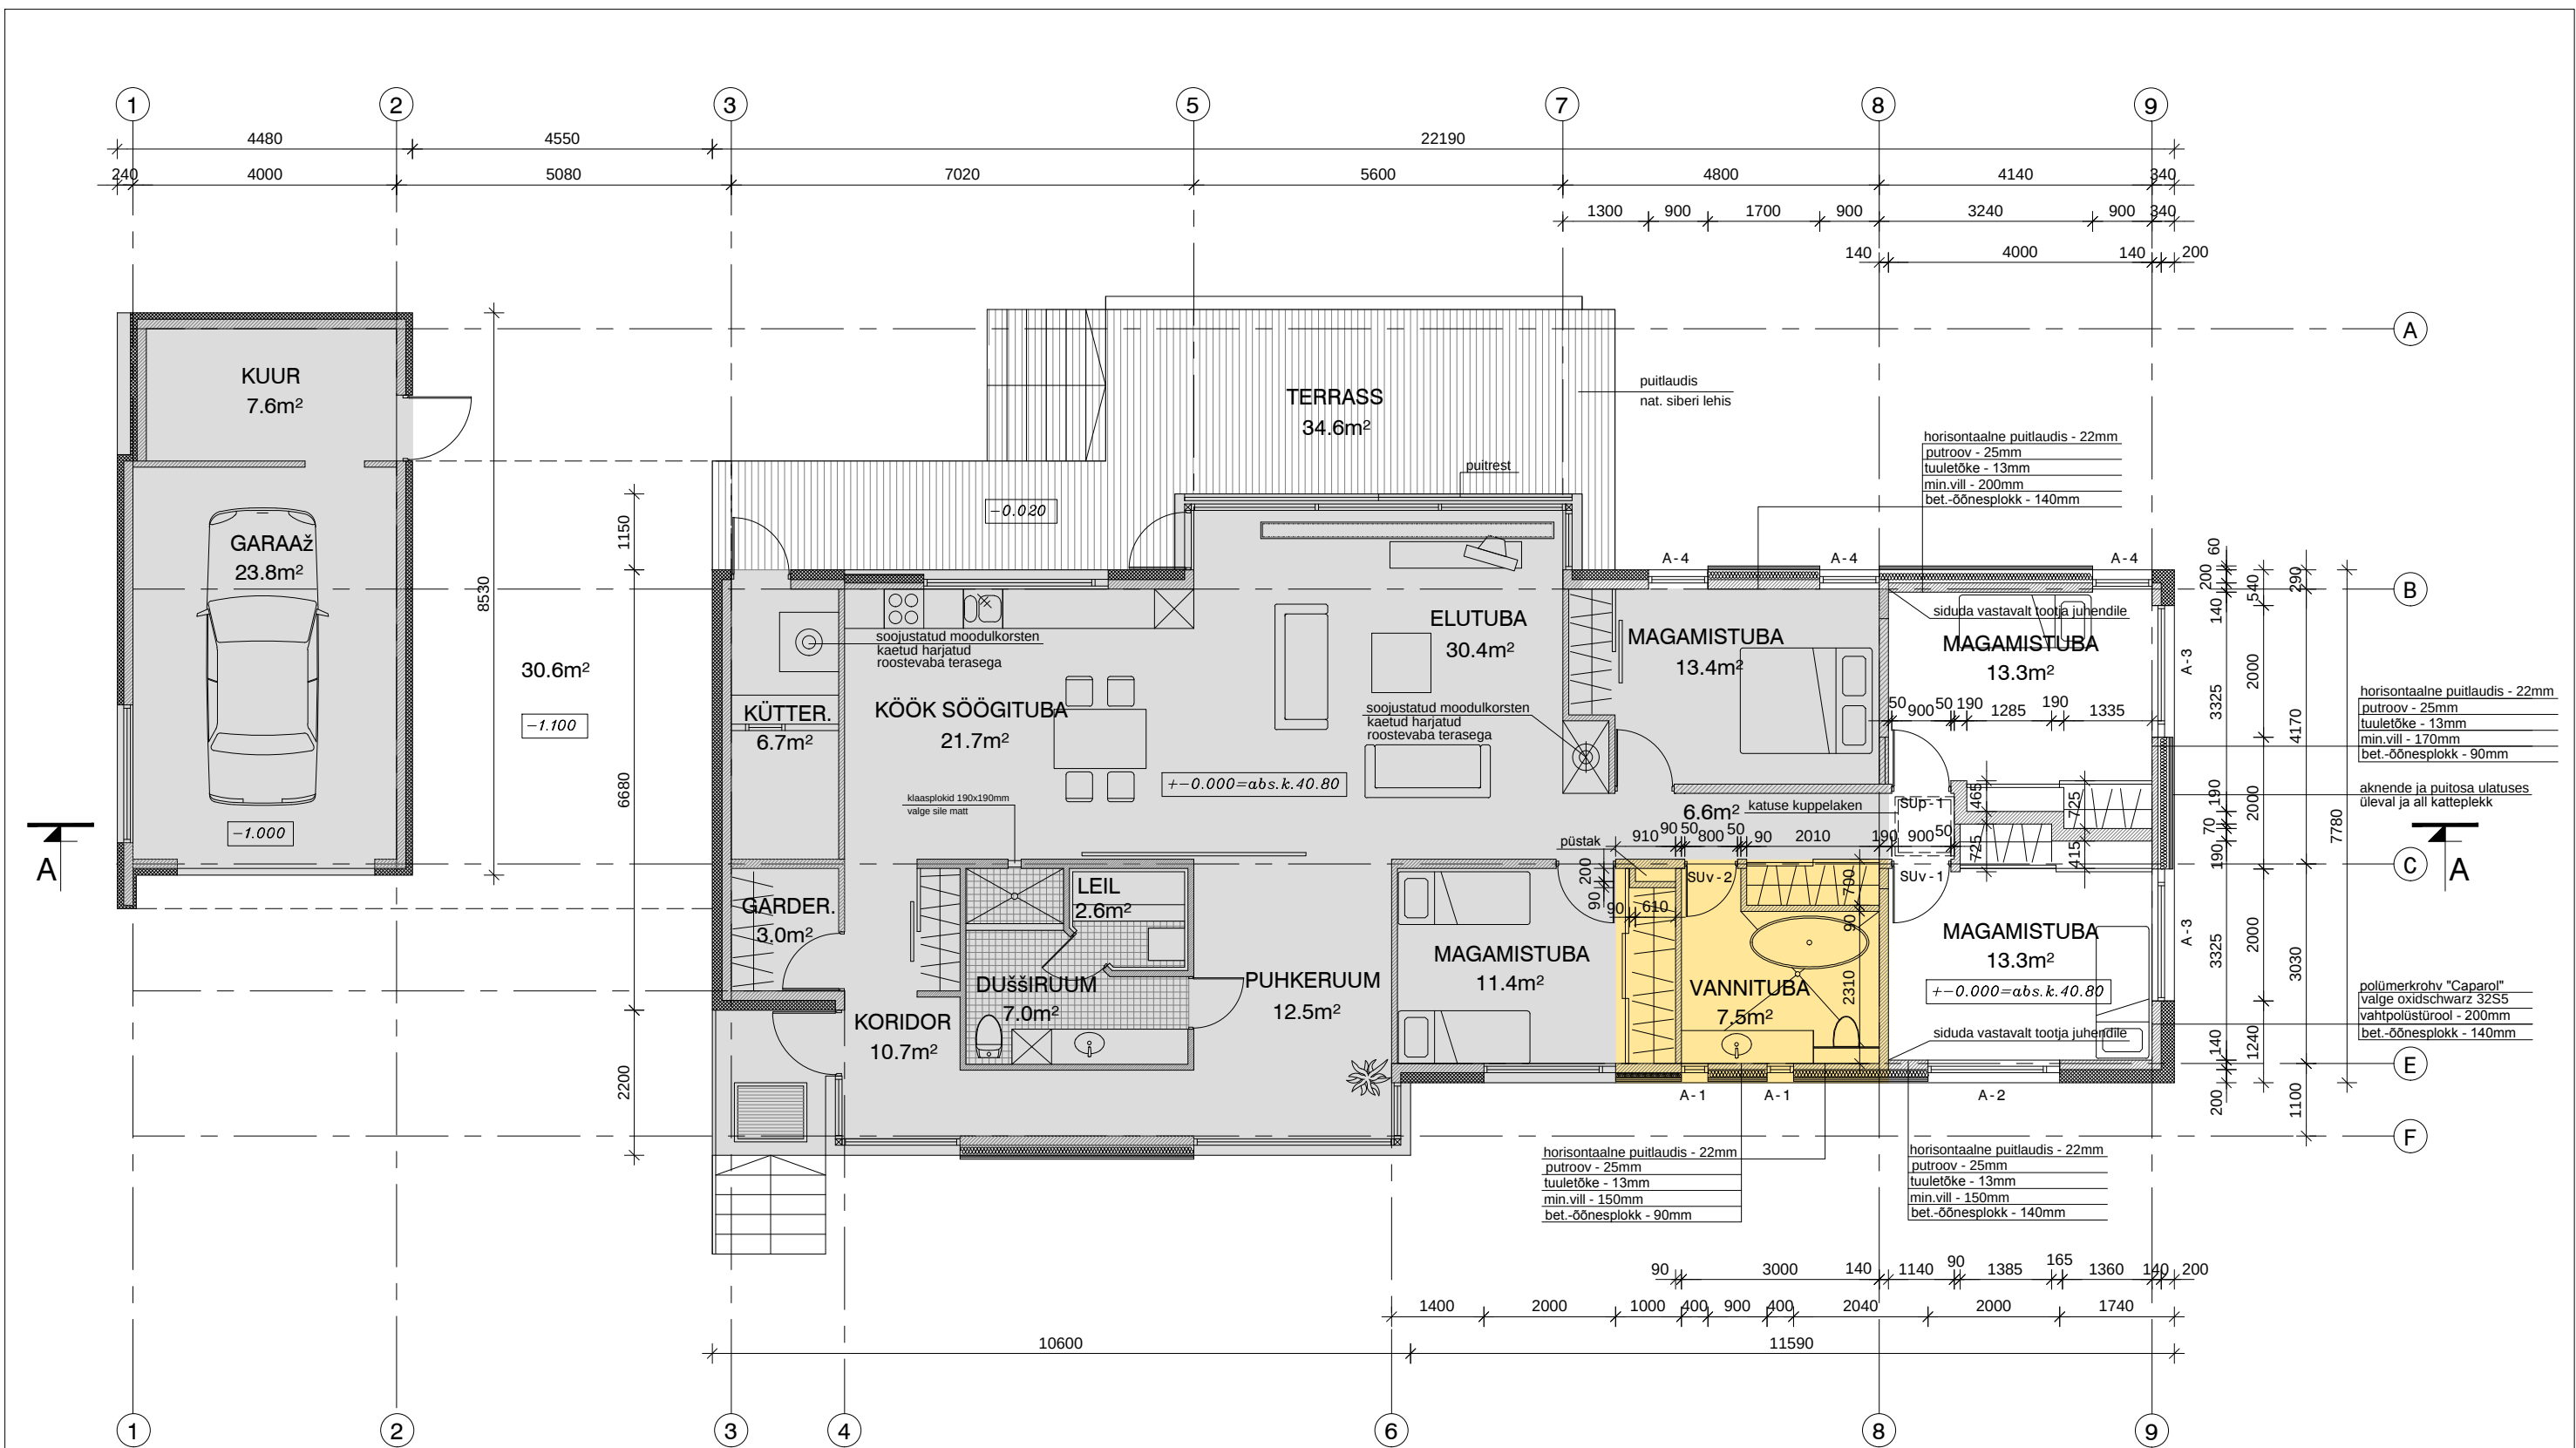

TINGMÄRGID :

- OLEMASOLEV HOONEOSA - 226.9m²
- JURDEEHITATAV HOONEOSA - 33.8m²
- ÜMBEREHITATAV HOONEOSA
- OLEMASOLEV TERRASS
- VAHTPOLÜSTÜROOL SOOJUSTUS
- KERGPOKIST SEINAD
- MIN.VILL SOOJUSTUS

objekt: HARJUMAA SAKU VALD SAKU ALEVIK PÄRNASPUU TN 3 ÜKSIKELAMU LAIENDAMINE				
tellija: JAREK VILLEMSSOO		joonis: PÕHIPLAAN		
		arhitekt: KRISTIINA OTT		
EhPlan OÜ Registrikood: 12549375 Reg.nr: EEP002943 PHONE: +372 503 6265 e-mail: kristiina.ott@gmail.com		01.12.2014	Töö nr. 03-2014	1:100
				A-2