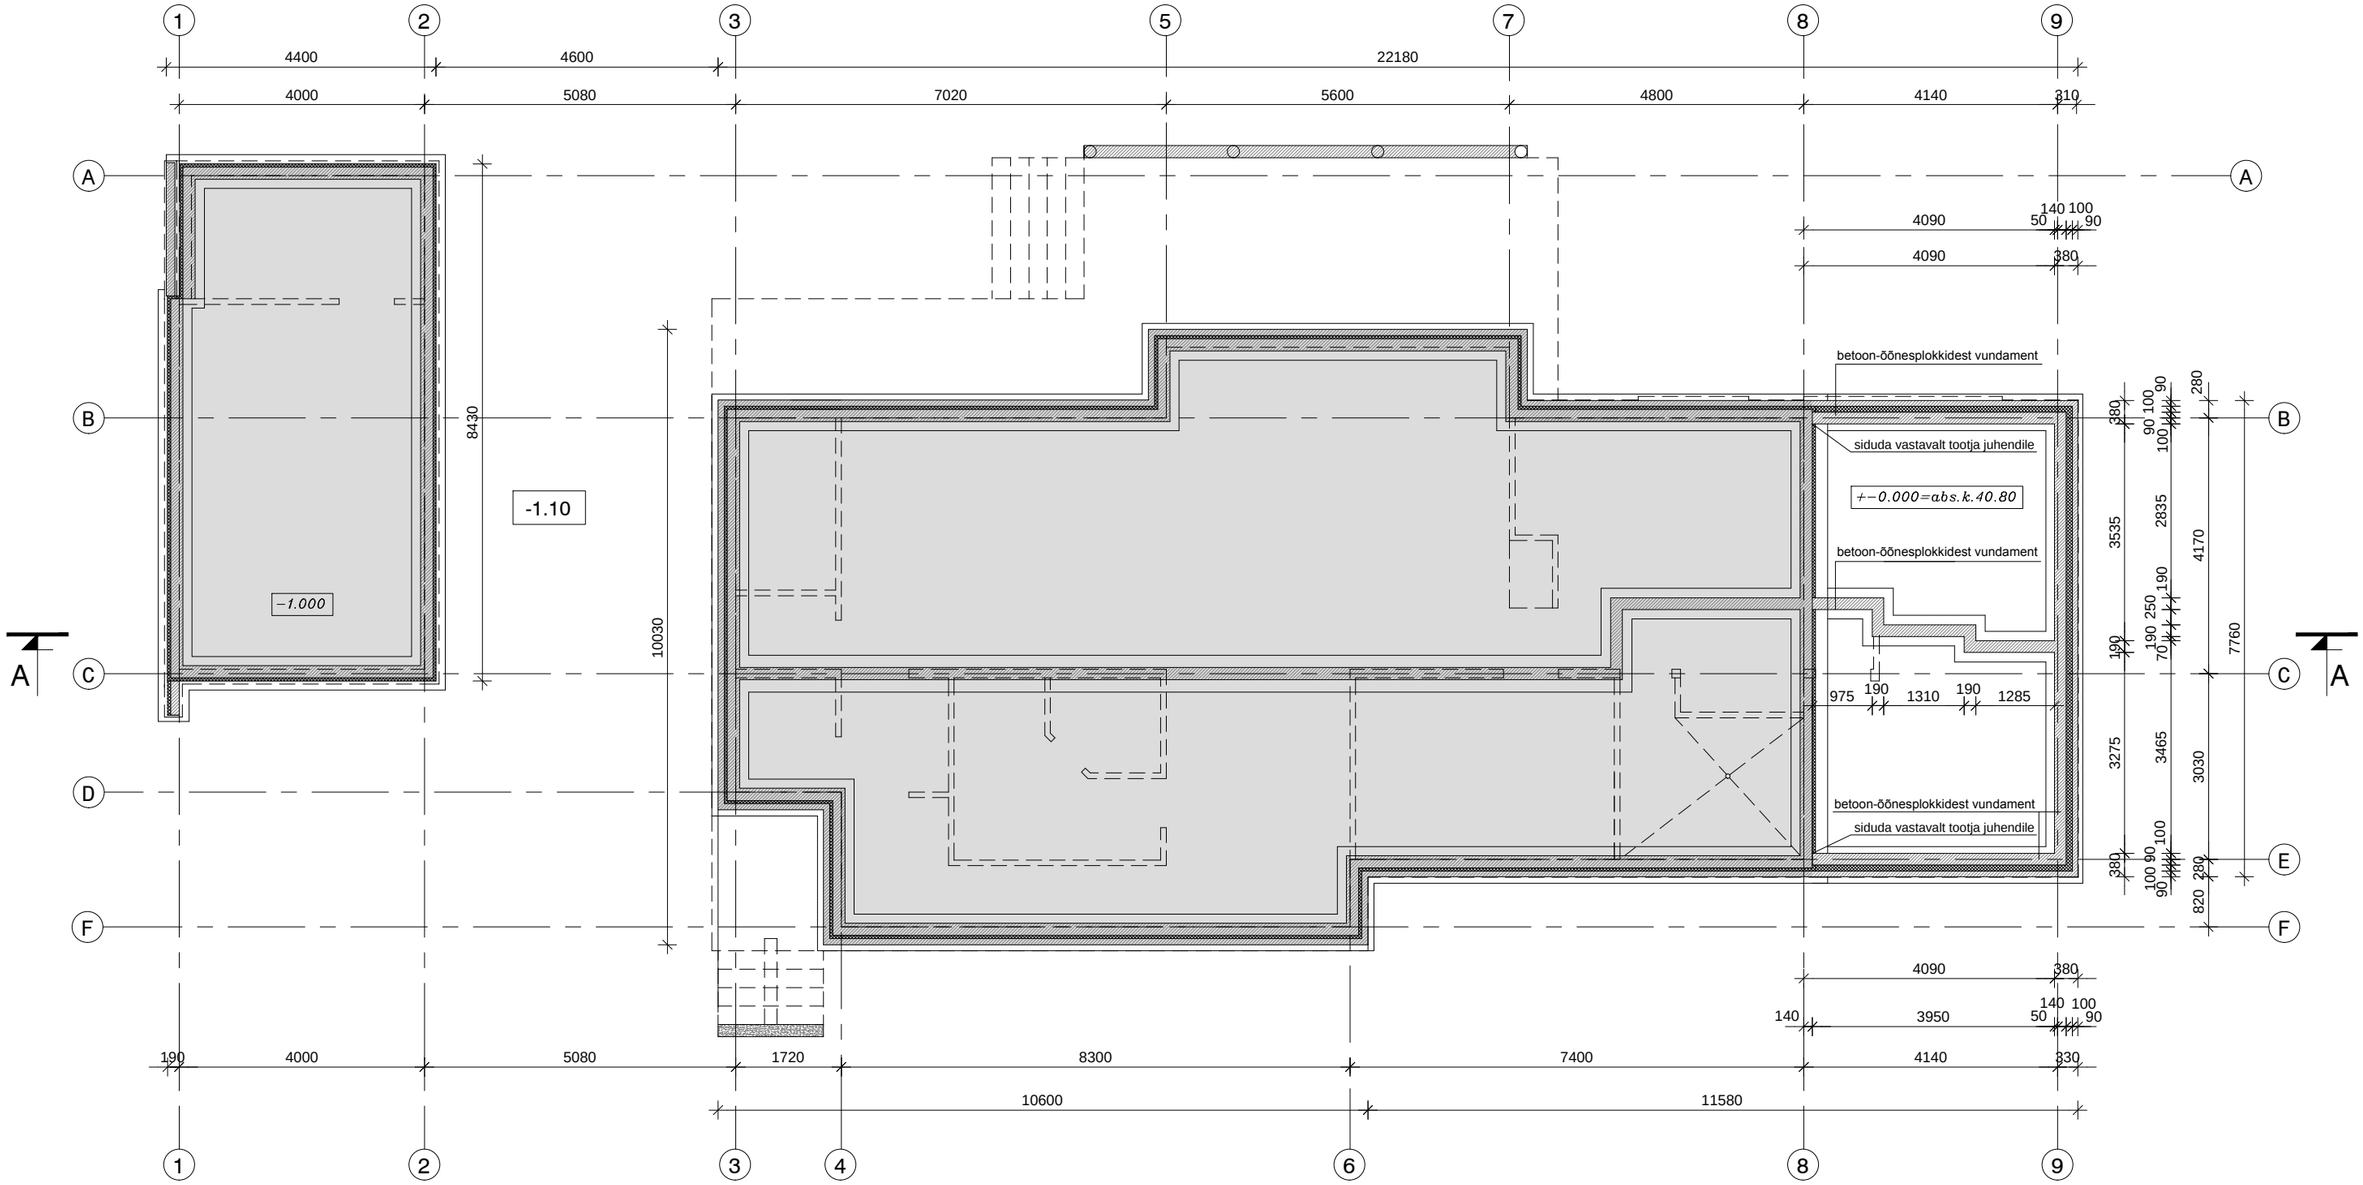

TINGMÄRGID :

- OLEMASOLEV HOONEOSA
- JUURDEEHITATAV HOONEOSA
- MONOLIITNE RAUDBETOON
- VAHTPOLÜSTÜROOL SOOJUSTUS
- BETOON-ÕÕNESPLOKK
- R/B VUNDAMENDI TALDMIKU JOON
- HOONE VÄLISPERIMEETER / SISESEINAD

objekt:	HARJUMAA SAKU VALD SAKU ALEVIK PÄRNAPUU TN 3 ÜKSIKELAMU LAIENDAMINE		
tellija:	JAREK VILLEMSOO	joonis:	VUNDAMENDI PLAAN
		arhitekt:	KRISTIINA OTT
	EhPlan OÜ Registrikood: 12549375 Reg.nr: EEP002943 PHONE: +372 503 6265 e-mail: kristiina.ott@gmail.com	24.11.2014	Töö nr. 03-2014	1:100	A-1