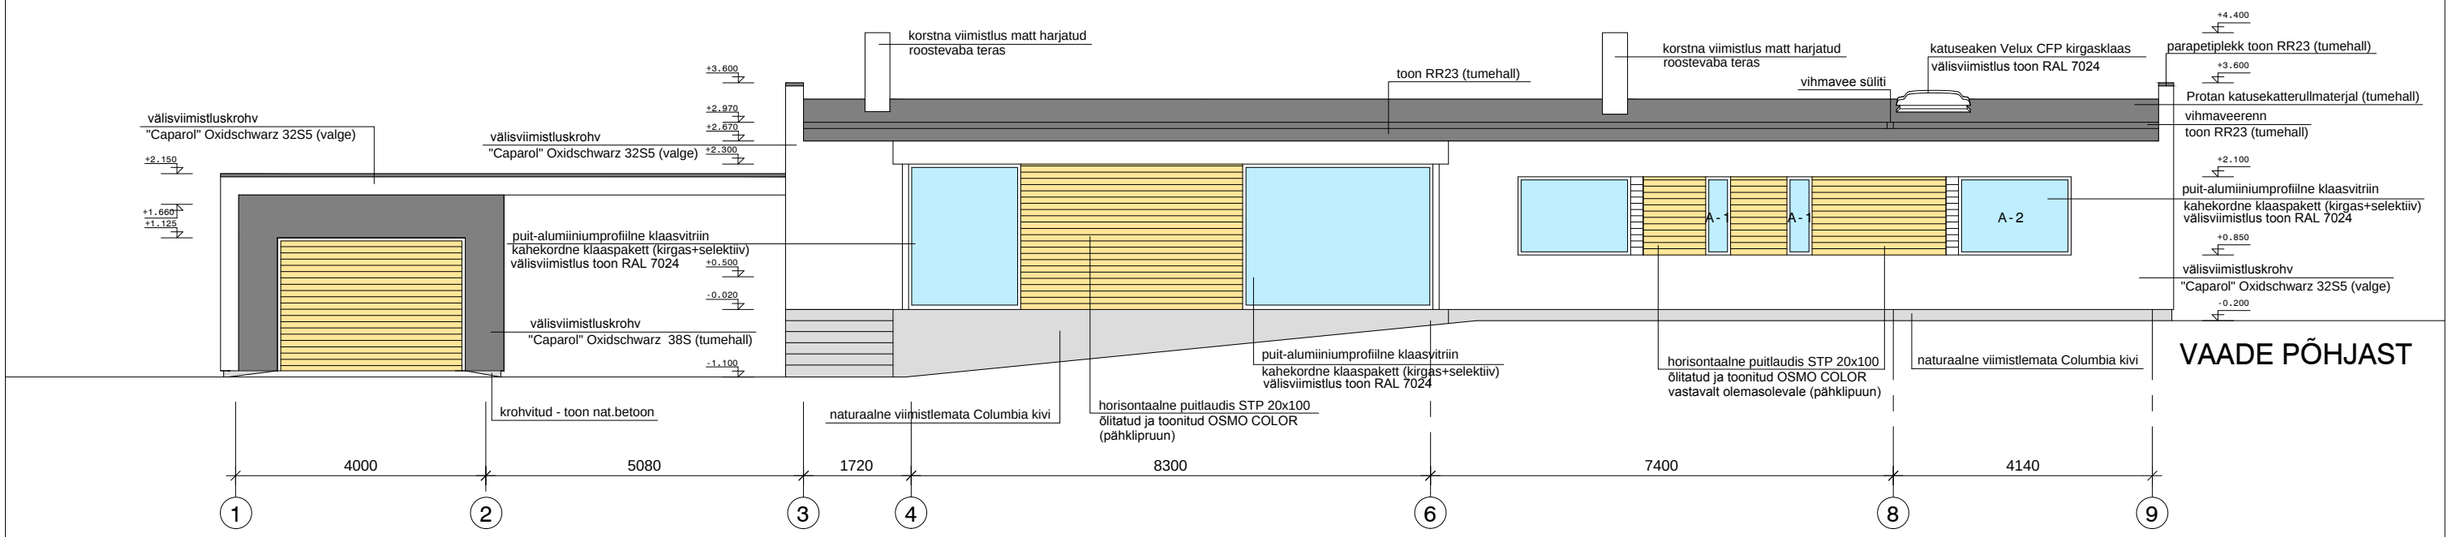

VAADE PÕHJAST

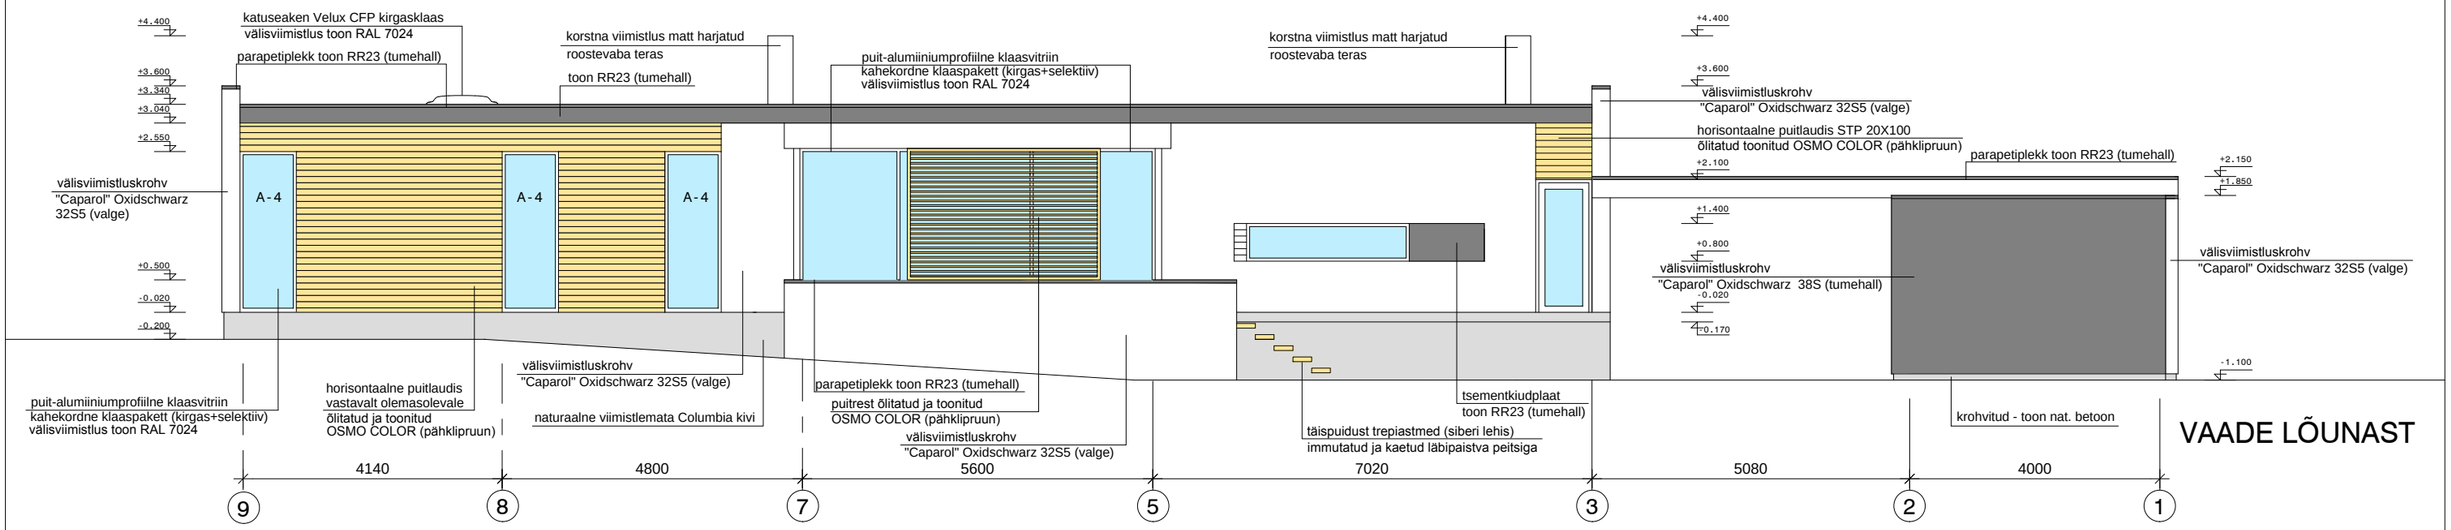

VAADE LÕUNAST

objekt:	HARJUMAA SAKU VALD SAKU ALEVIK PÄRNAPUU TN 3 ÜKSIKELAMU LAIENDAMINE		
tellija: JAREK VILLEMSOO	joonis: VAATED PÕHJAST JA LÕUNAST		
	arhitekt: KRISTIINA OTT		
EhPlan OÜ Registrikood: 12549375 Reg.nr: EEP002943 PHONE: +372 503 6265 e-mail: kristiina.ott@gmail.com	01.12.2014	Töö nr. 03-2014	1:100	A-5