



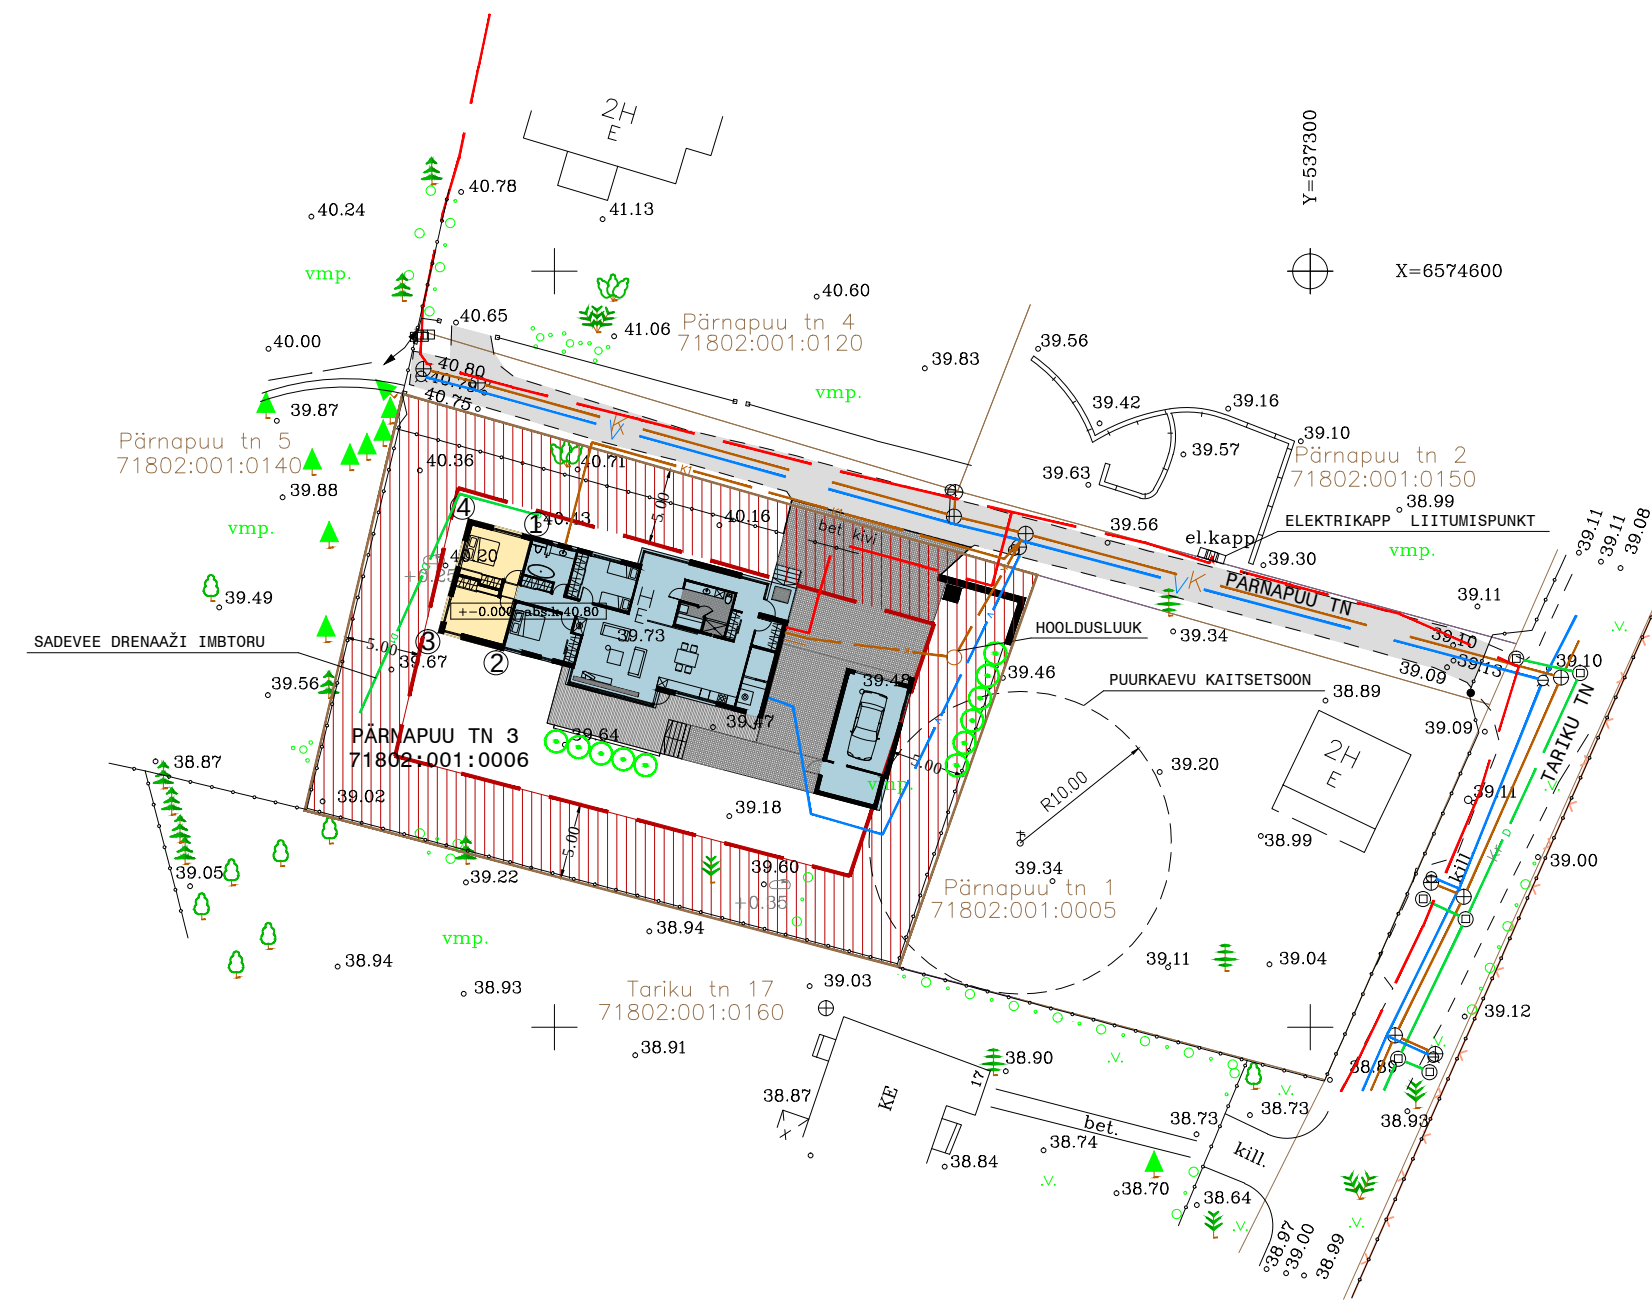

HALJASALA / PAEKIVIST TEEKATE

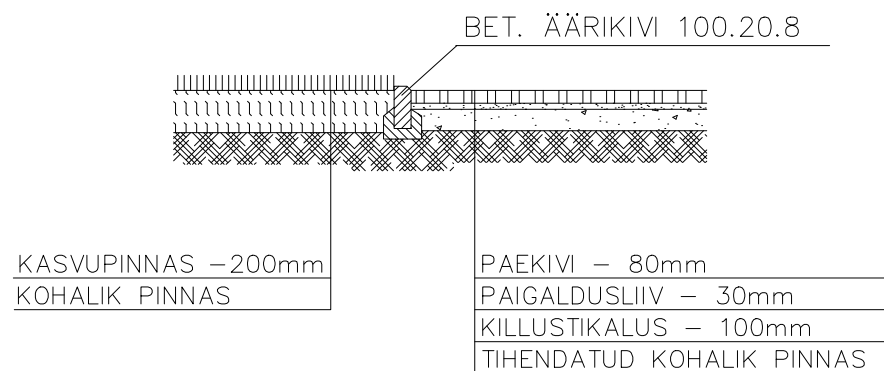

ÜKSIKELAMU LAIENDATAVA OSA KOORDINAADID

- 1) X:6574582.515 Y:537248.369
- 2) X:6574574.955 Y:537246.374
- 3) X:6574576.100 Y:537242.310
- 4) X:6574583.620 Y:537244.303

TINGMÄRGID

- KRUNDIPIIR
- EHITUSKEELU ALA
- OLEMASOLEVAD HOONED JA RAJATISED
- OLEMASOLEV ERAMU
- LAIENDATAV HOONEOSA
- OLEMASOLEV TERRASS
- OLEMASOLEV SILLUTISKIVI
- OLEMASOLEVAD TÄNAVAD, SÕIDUTEED
- OLEMASOLEVAD PIIRDEAIAD
- OLOL PIIRDEAIA KINNINE MÜÜRIOSA h=1.2m;
- PRÜGIKONTEINER
- OLEMASOLEVAD PUUD
- OLEMASOLEV ELEKTRIKAABEL
- OLEMASOLEV KANALISATSIOONITRASS
- PROJEKTEERITAV KANALISATSIOONITRASS
- OLEMASOLEV VEETRASS
- OLEMASOLEV DRENAAZ
- PROJEKTEERITAV DRENAAZI IMBTORU

TEHNILISED NÄITAJAD

- KORRUSTE ARV - 1
TUBADE ARV - 7
KRUNDI PINDALA - 1167m²
EHITISEALUNE PIND KOKKU - 262.8m²
OLOL HOONE EH.ALUNE PIND - 198.5m²
UUE HOONEOSA EH.ALUNE PIND - 33.8m²
OLOL VARJUALUSE PIND - 30.5m²
OLOL TERRASSI PIND - 34.6m²
KASULIK PIND - 191.5m²
ELURUUMIDE PIND - 153.4m²
ELAMISPIND - 116.0m²
ABIRUUMIDE PIND - 37.4m²
MITTEELURUUMIDE PIND - 31.4m²
TEHNOPIIND - 6.7m²
NETOPIND - 191.5m²
BRUTOPIND - 226.0m²
ELAMU MAHT - 623.8m³
HOONE KÕRGUS - 3.8m
KATUSE KALLE - 2°
HOONE PIKKUS - 31.22m
HOONE LAIUS - 13.28m
TÄISEHITUSE % - 23
PR. ELAMU TULEPÜSIVUS - TP-2

objekt: HARJUMAA SAKU VALD SAKU ALEVIK PÄRNAPUU TN 3 ÜKSIKELAMU LAIENDAMINE			
tellija: JAREK VILLEMSSO		joonis: ASENDIPLAAN	
		arhitekt: KRISTIINA OTT	
EhPlan OÜ Registrikood: 12549375 Reg.nr: EEP002943 PHONE: +372 503 6265 e-mail: kristiina.ott@gmail.com		26.01.2015	Töö nr. 03-2014
		1:500	AP-02