


TALDMIKE PLAAN

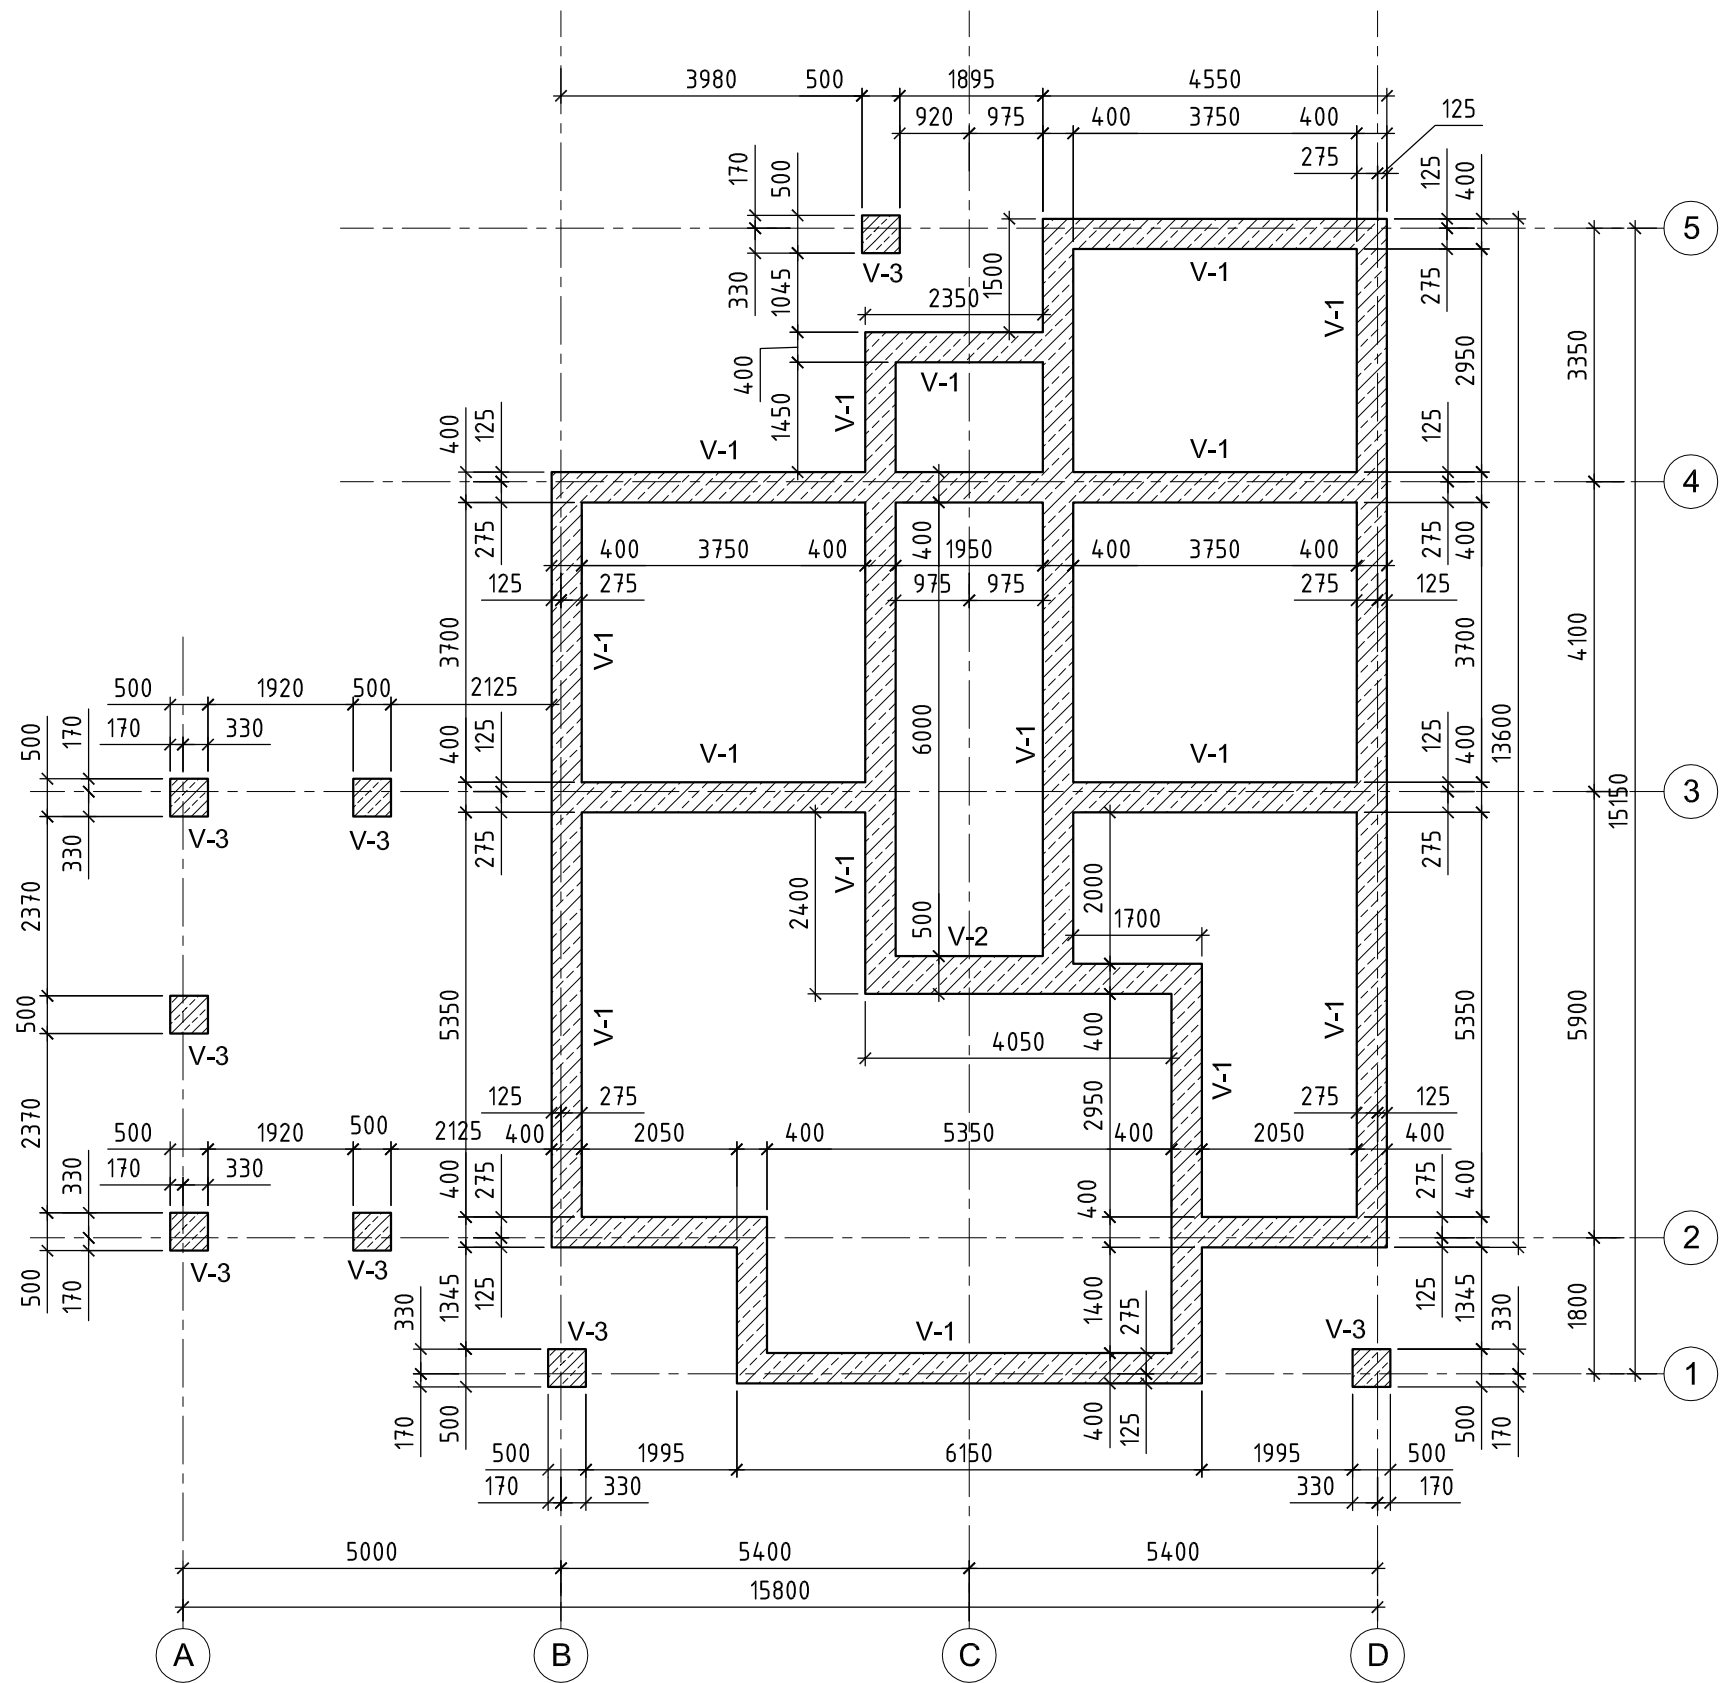

VUNDAMENTIDE V-1...V-4 SARRUSE SPETSIFIKATSIOON

Tabelis on antud sarruse puhaskulu. Kulud jätkudele ja fikseerimisele arvestada täiendavalt

Pos.	Tüüp	Läbi- mõõt	Tugevus- klass	Pikkus mm	Armatuuri kogus	Ühiku mass,tk (kg/m)	Mass kokku kg	Kujumõõdud				
								esitatud sarruse välisgabiirid ja painutusplindi läbimõõt PD				
								a	b	c	d	PD
1	-	Ø10	A500	285 jm	-	(0,617)	176	-	-	-	-	-
2	B	Ø10	A500	800	33	0,5	16,3	400	400	-	-	40
3	B	Ø10	A500	450	250	0,3	69,3	100	350	-	-	40
4	U	Ø8	A500	580	350	0,2	80,1	120	340	-	-	32
5	U	Ø8	A500	680	75	0,3	20,1	120	440	-	-	32
6	B	Ø12	A500	750	4	0,8	3,4	250	500	-	-	48

A

B

C

D

U

Kokku: betoon C25/30 XC2 maht 7,7 m3

Kokku: sarruse kogukaal 365 kg

- Märkused:
- Krundil ehitusgeoloogilisi uuringuid tehtud ei ole. Vundamentide projekteerimisel on tuginetud Ruu-lhasalu maantee rekonstrueerimise tarbeks tehtud ehitusegeoloogilisele uuringule (SKA IB Oü, töö nr. 10002, aprill 2010). Selle järgi võib eeldada, et vundeerimissügavusse jääb hea kandevõimega liivpinna, mille kandevõimeks on vundamentide projekteerimisel arvestatud 200 kPa. Teistsuguste olude ilmnmisel võtta ühendust projekteerijaga.
 - Taldmikud rajada rikkumata struktuuriga looduslikule liivpinnaale, vajadusel kaeviku põhi üle tihendada.
 - Hoone põrandate alla jääv kasvupinna eemaldada kuni loodusliku kandva pinnaseni (liiv) ja asendada tihendatud täiteliivaga, tihendusaste K>=0,95.
 - Vundamenditaldmikel betooni tugevusklass C25/30, keskkonnaklass XC2.
 - Sarruse tugevusklass A500. Sarruse jätkamisel ülekate 40Ø. Ühes ristlõikes võib jätkata kuni 50% varrastest. Taldmike pikisarrus tuleb ankurdada naaber(ristuvas)taldmikus min. varda ankurduspikkuse võrra.
 - Sarruse kaitsekiht vundamendi põhjast 50mm, mujalt 30mm.
 - Käesolevat joonist vaadata koos kõigi külgnevate konstruktsioonide (soklid, seinad) tööjoonistega.
 - Vundamendi armeerimist võib alustada pärast kõikide avade, hülsside ja kommunikatsioonide paigaldamist vastavalt eriosade tööjoonistele.
 - Taldmike V-1...V-4 armeerimiskeemid vt. joonis K-2.

hoone null

±0.00=+5.20

Muudatus	Kuupäev	Sisu	Teostaja