


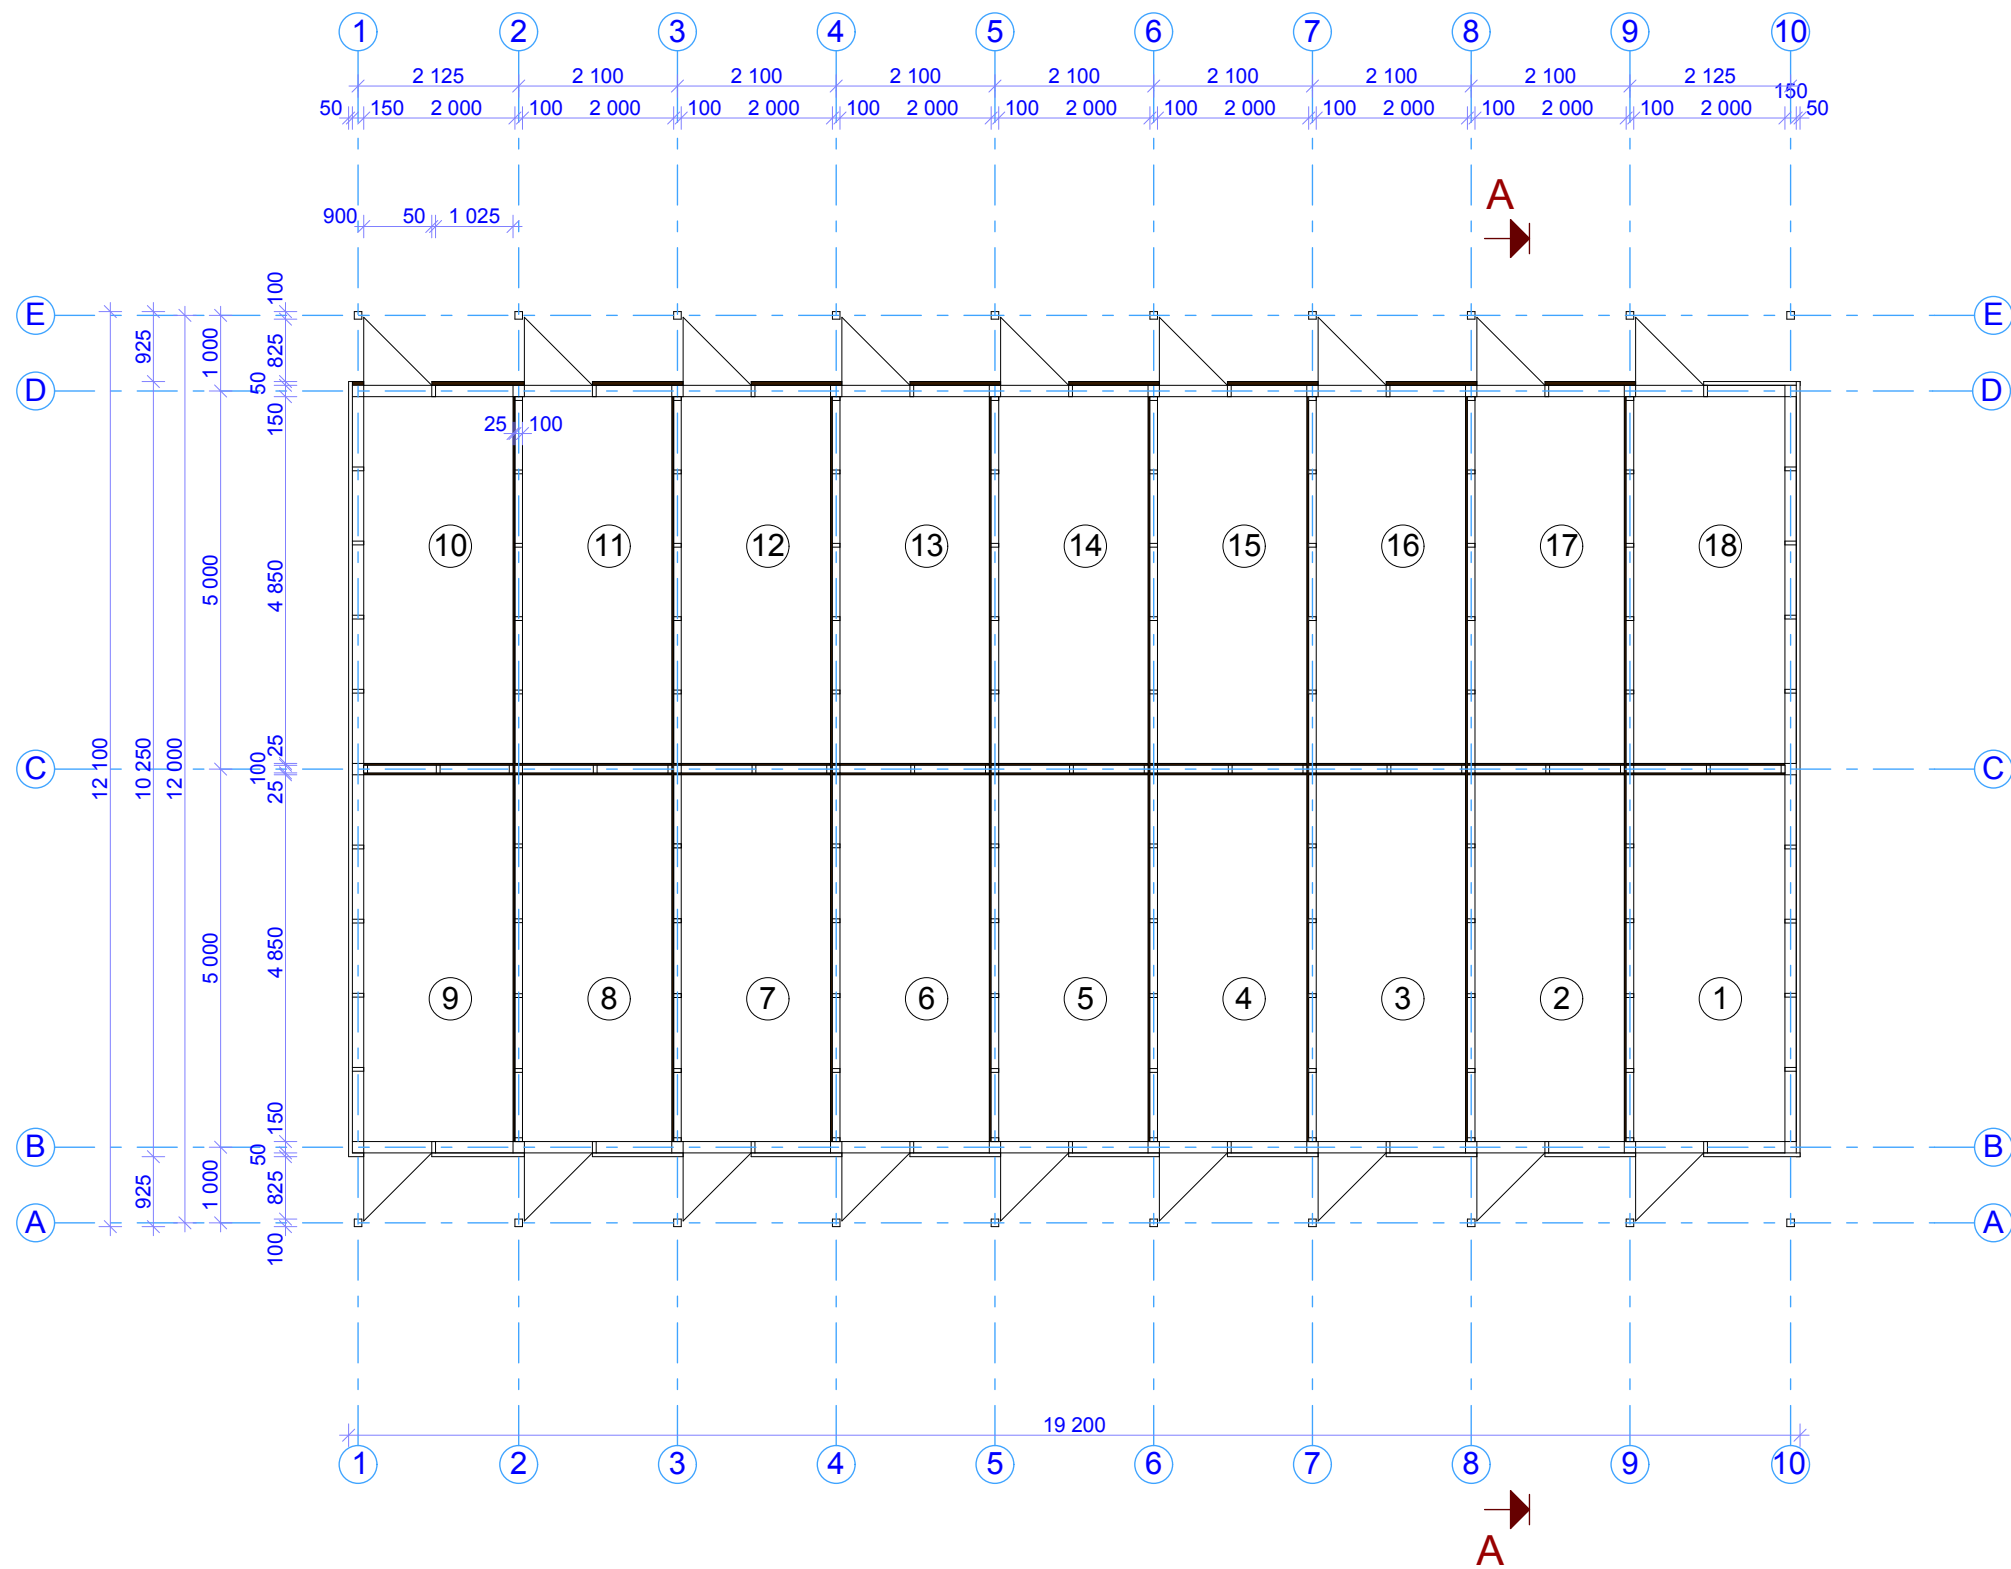

TEHNILISED NÄITAJAD

Bokside arv	18
Ehitisealune pind	232 m ²
Ehitise suletud netopind	172,7 m ²
Ehitise avatud brutopind	31,4 m ²
Maht	661 m ³

MÄRKUSED

1. Viimistlus	Katusekate	Hall trapetsprofiilplekk
	Seinalaudis	läbipaistev puidukaitsevahend
	Uksed	läbipaistev puidukaitsevahend