


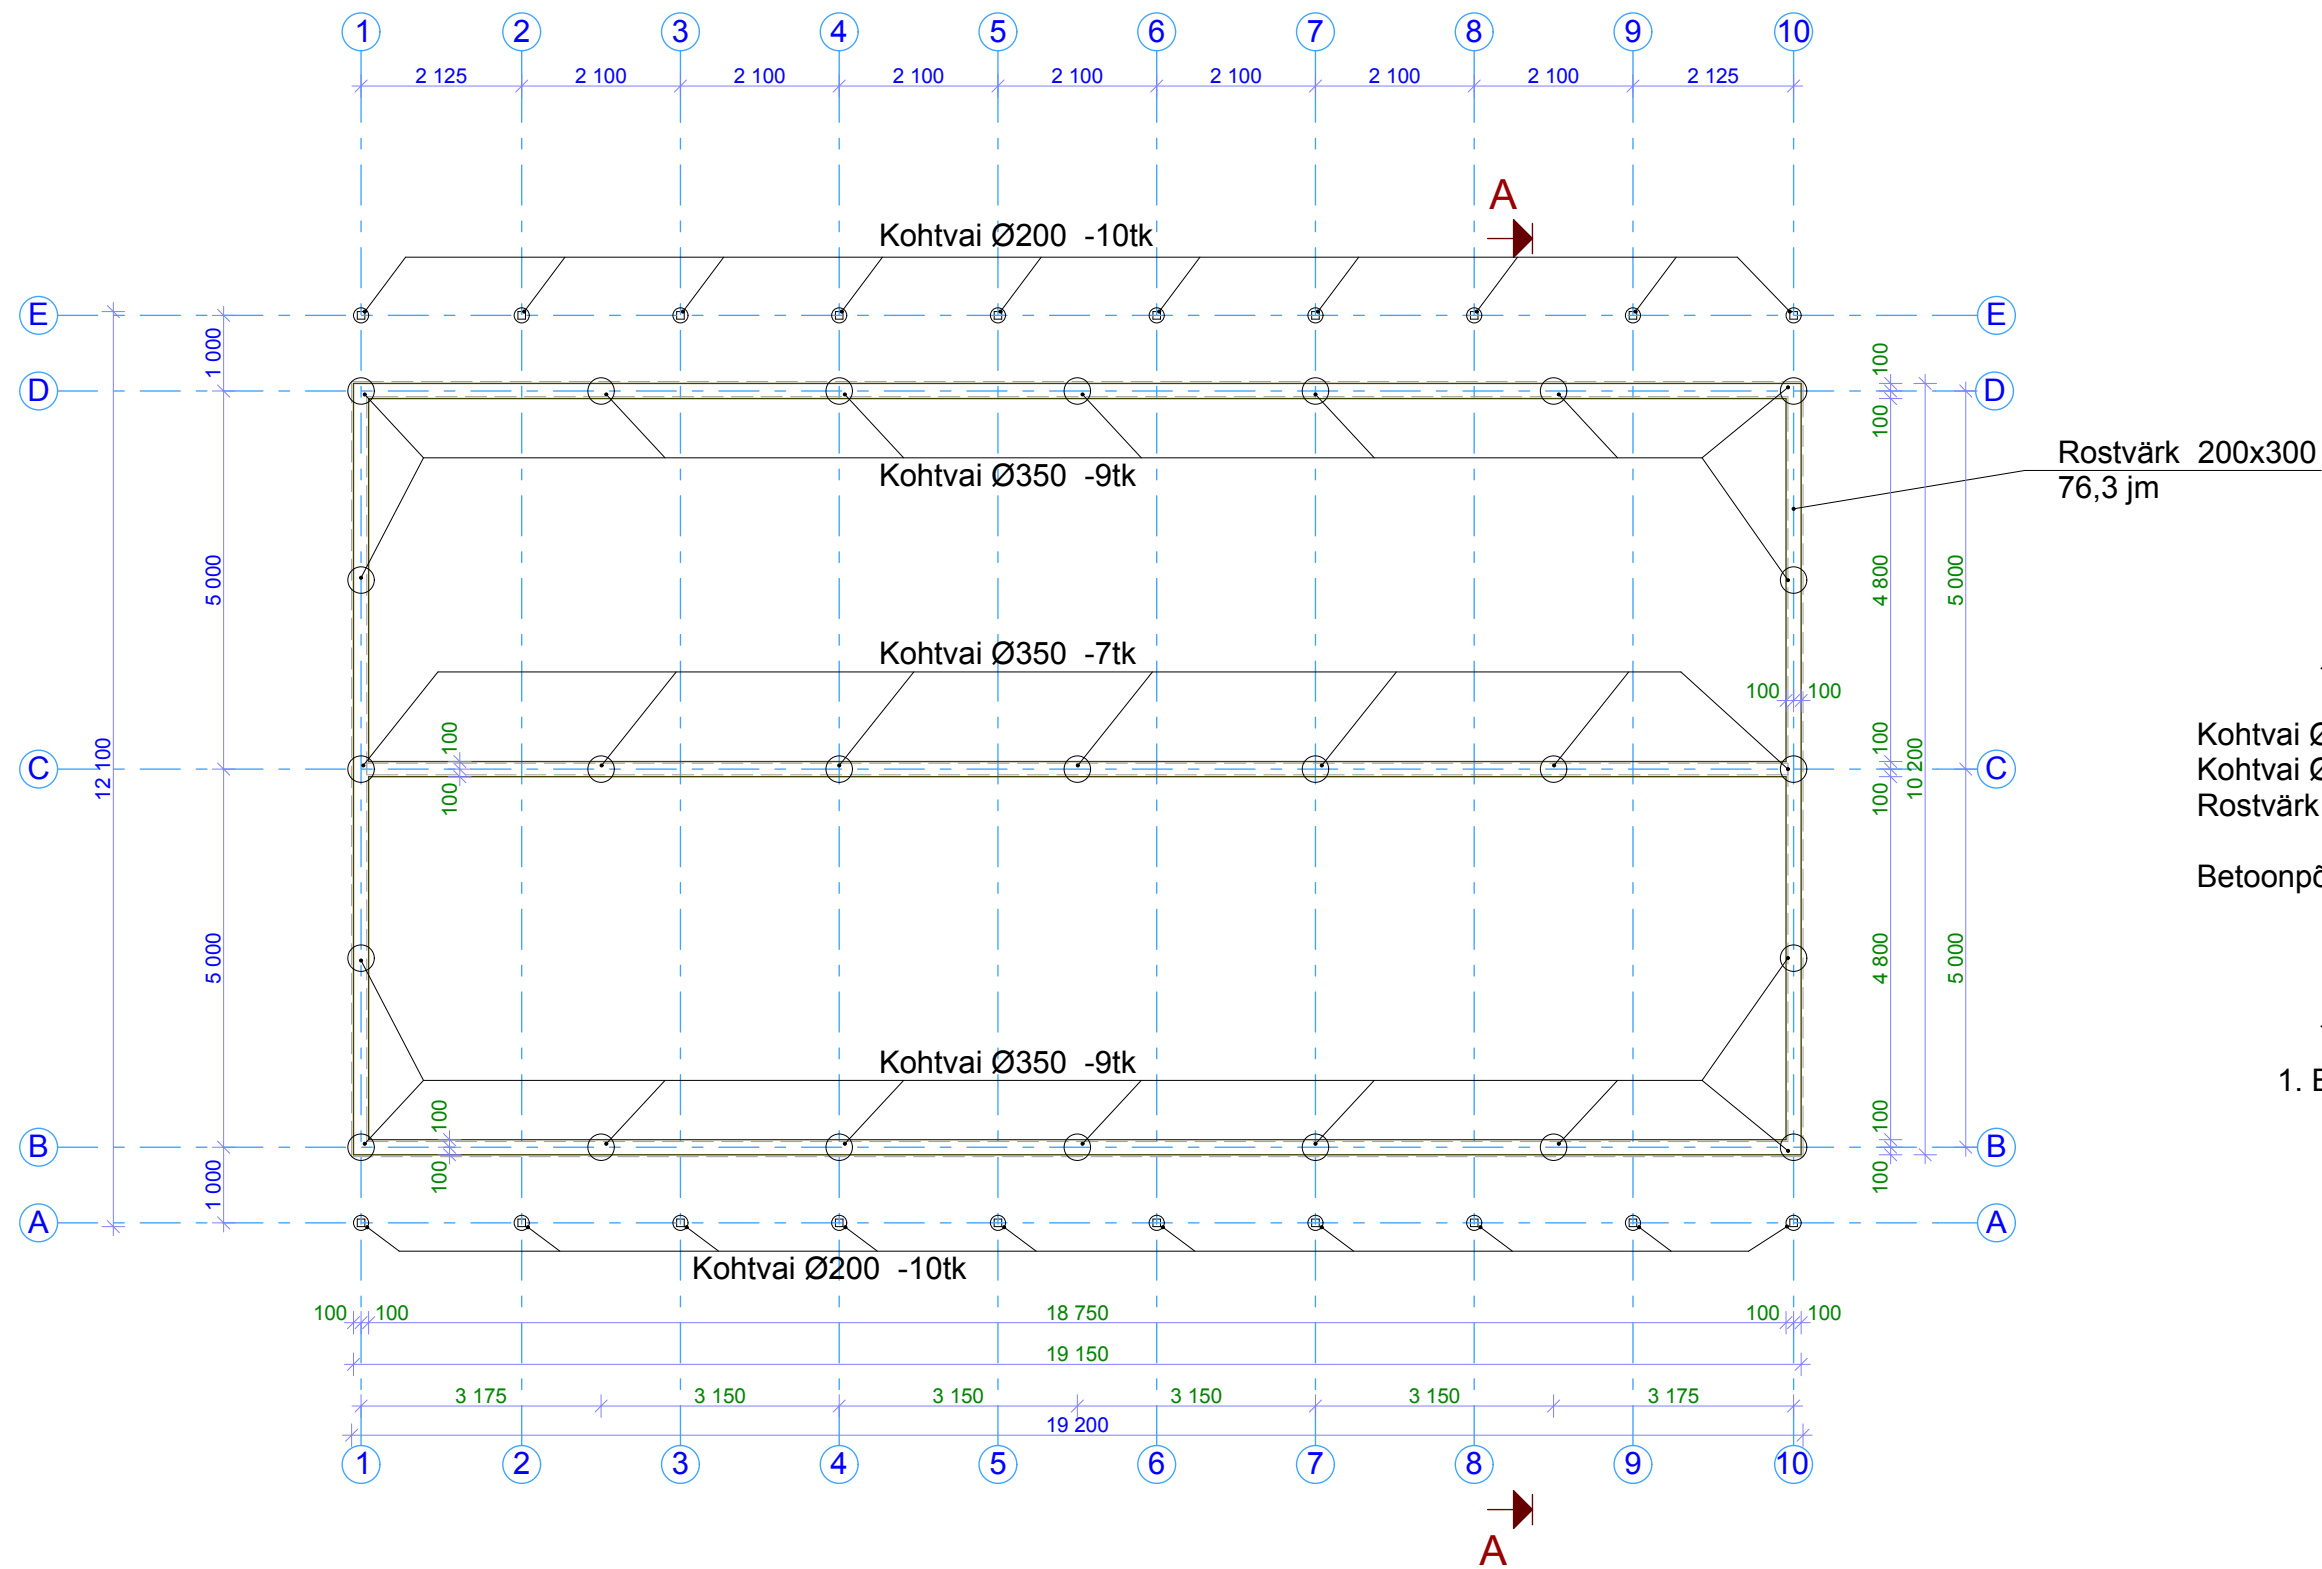

Rostvärk 200x300
76,3 jm

EKSPLIKATSIOON:

Kohtvai Ø350 -25tk -betoon 2,9 m³
Kohtvai Ø200 -20tk -betoon 0,8 m³
Rostvärk 200x300 76,3jm -betoon 4,6 m³

Betonpõrand 80mm 180m² -fiiberbetoon -14,4 m³

MÄRKUSED:

1. Betooni mark B25.