


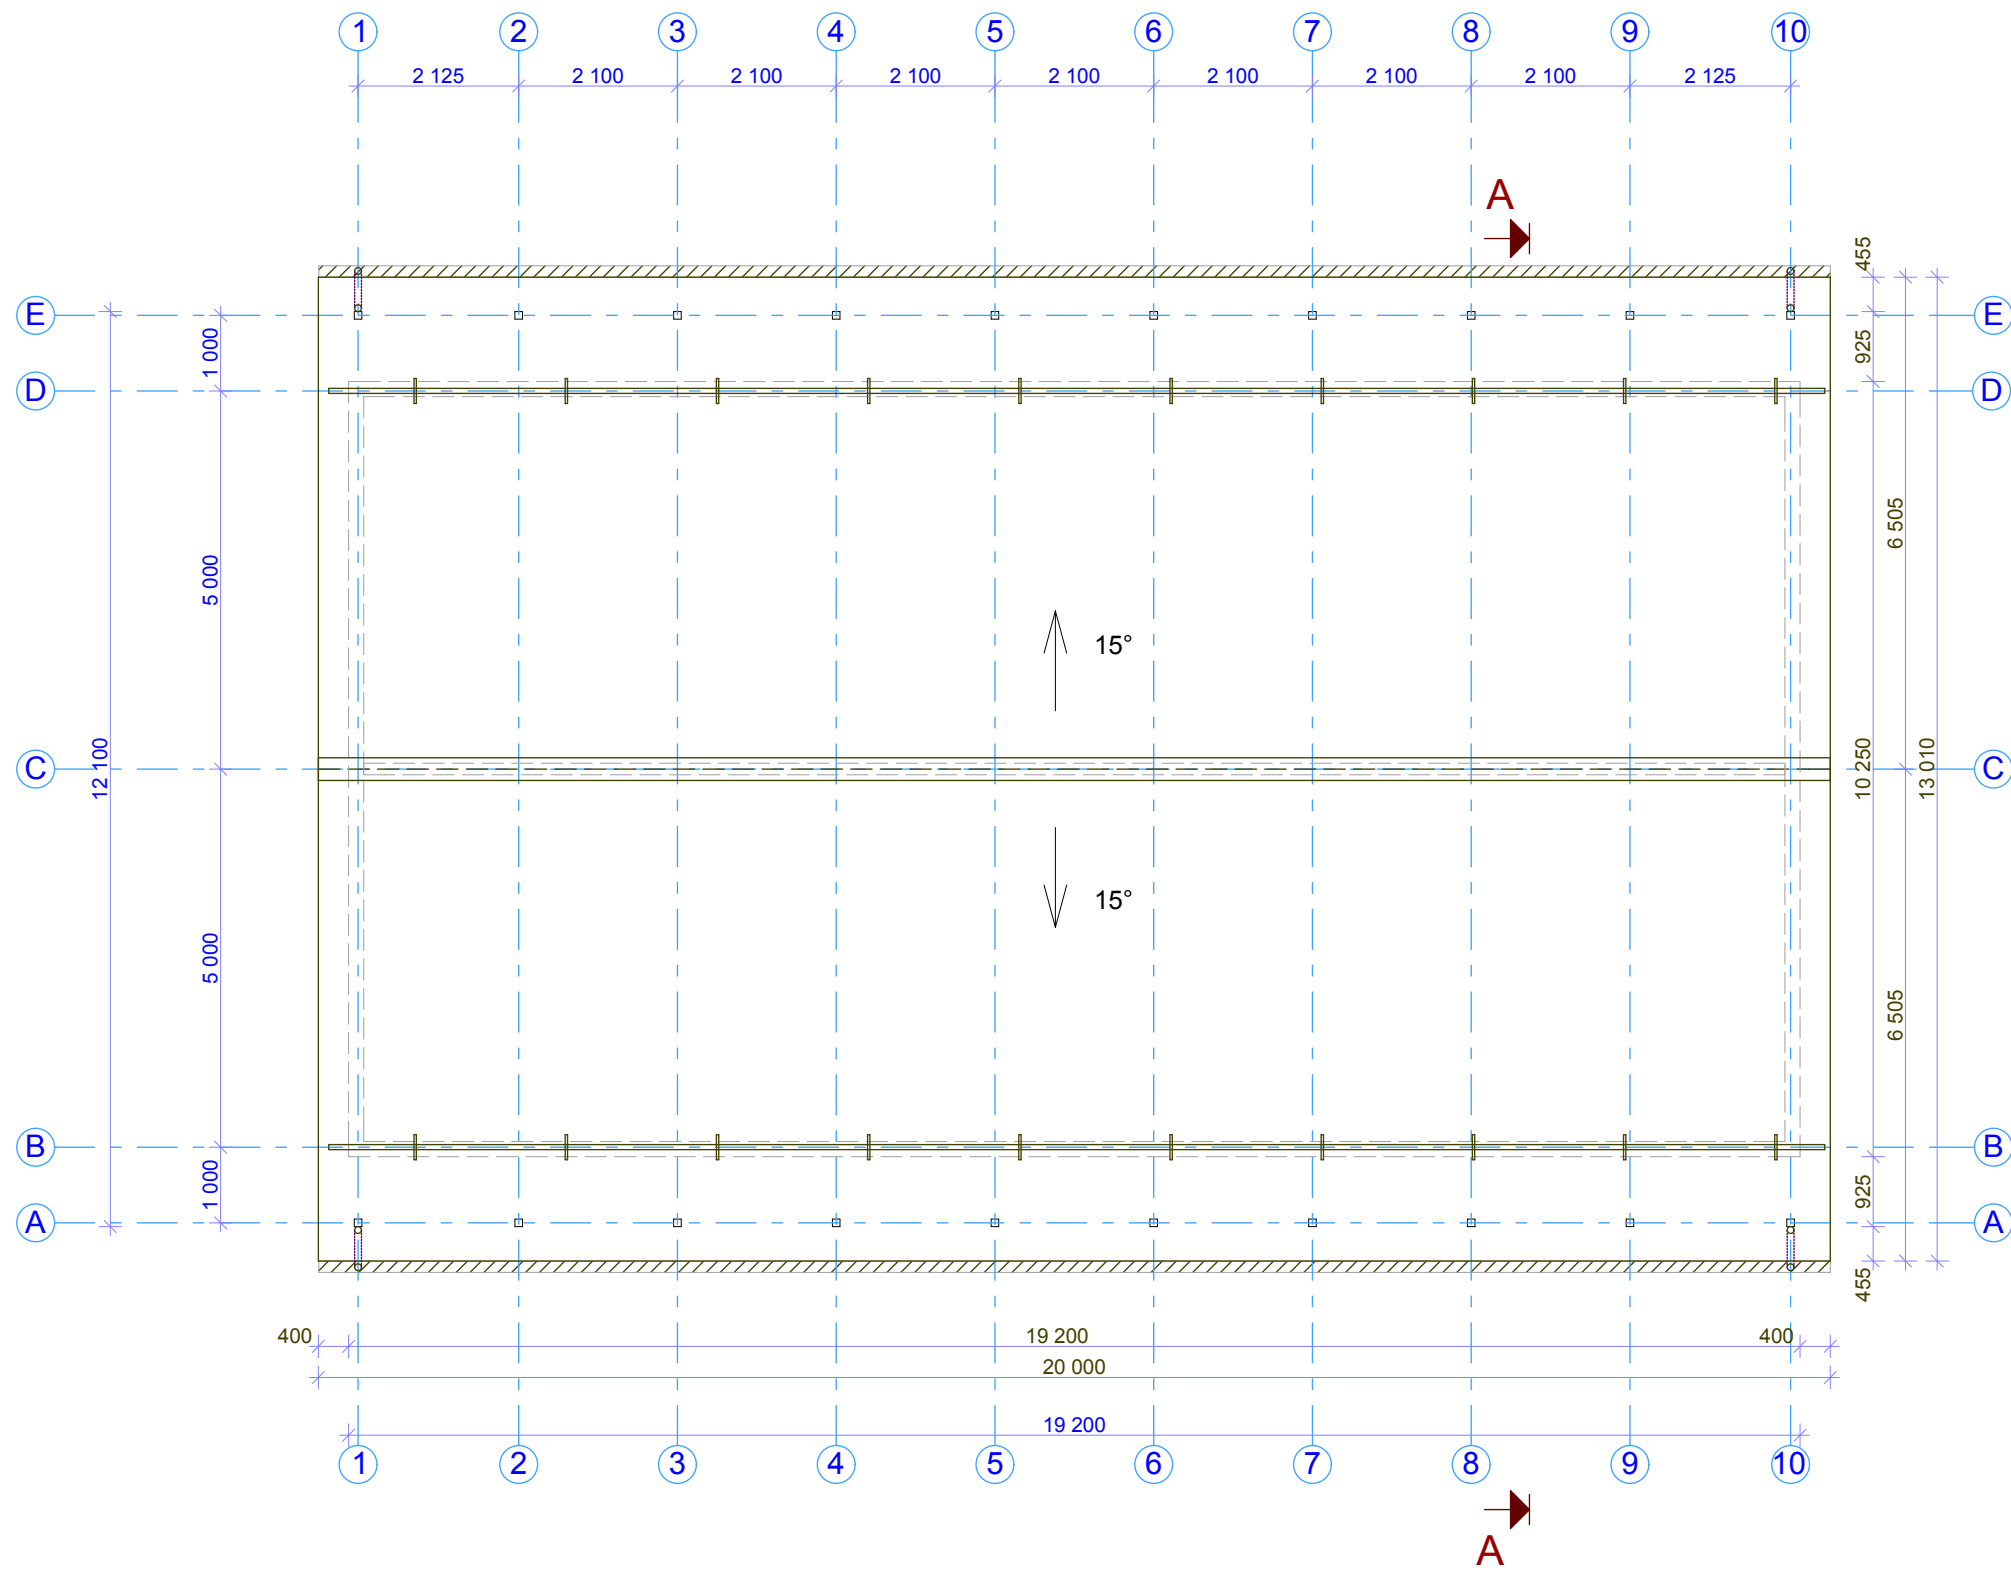

EKSPLIKATSIOON:

Katuseplekk	- 270 m ²
Harjaplekk	- 20 jm
Vihmaveerenn (ümar.)	- 40 jm
Vihmaveetorustik	- 10,4 jm
Lumetõke	- 40 jm

TINGMÄRGID:

	- KATUSEPLEKK
	- HARJAPLEKK
	- VIHMAVEERENN
	- VIHMAVEETORU
	- LUMETÕKE

MÄRKUSED:

1. Katusekate - trapetsprofiilplekk.