
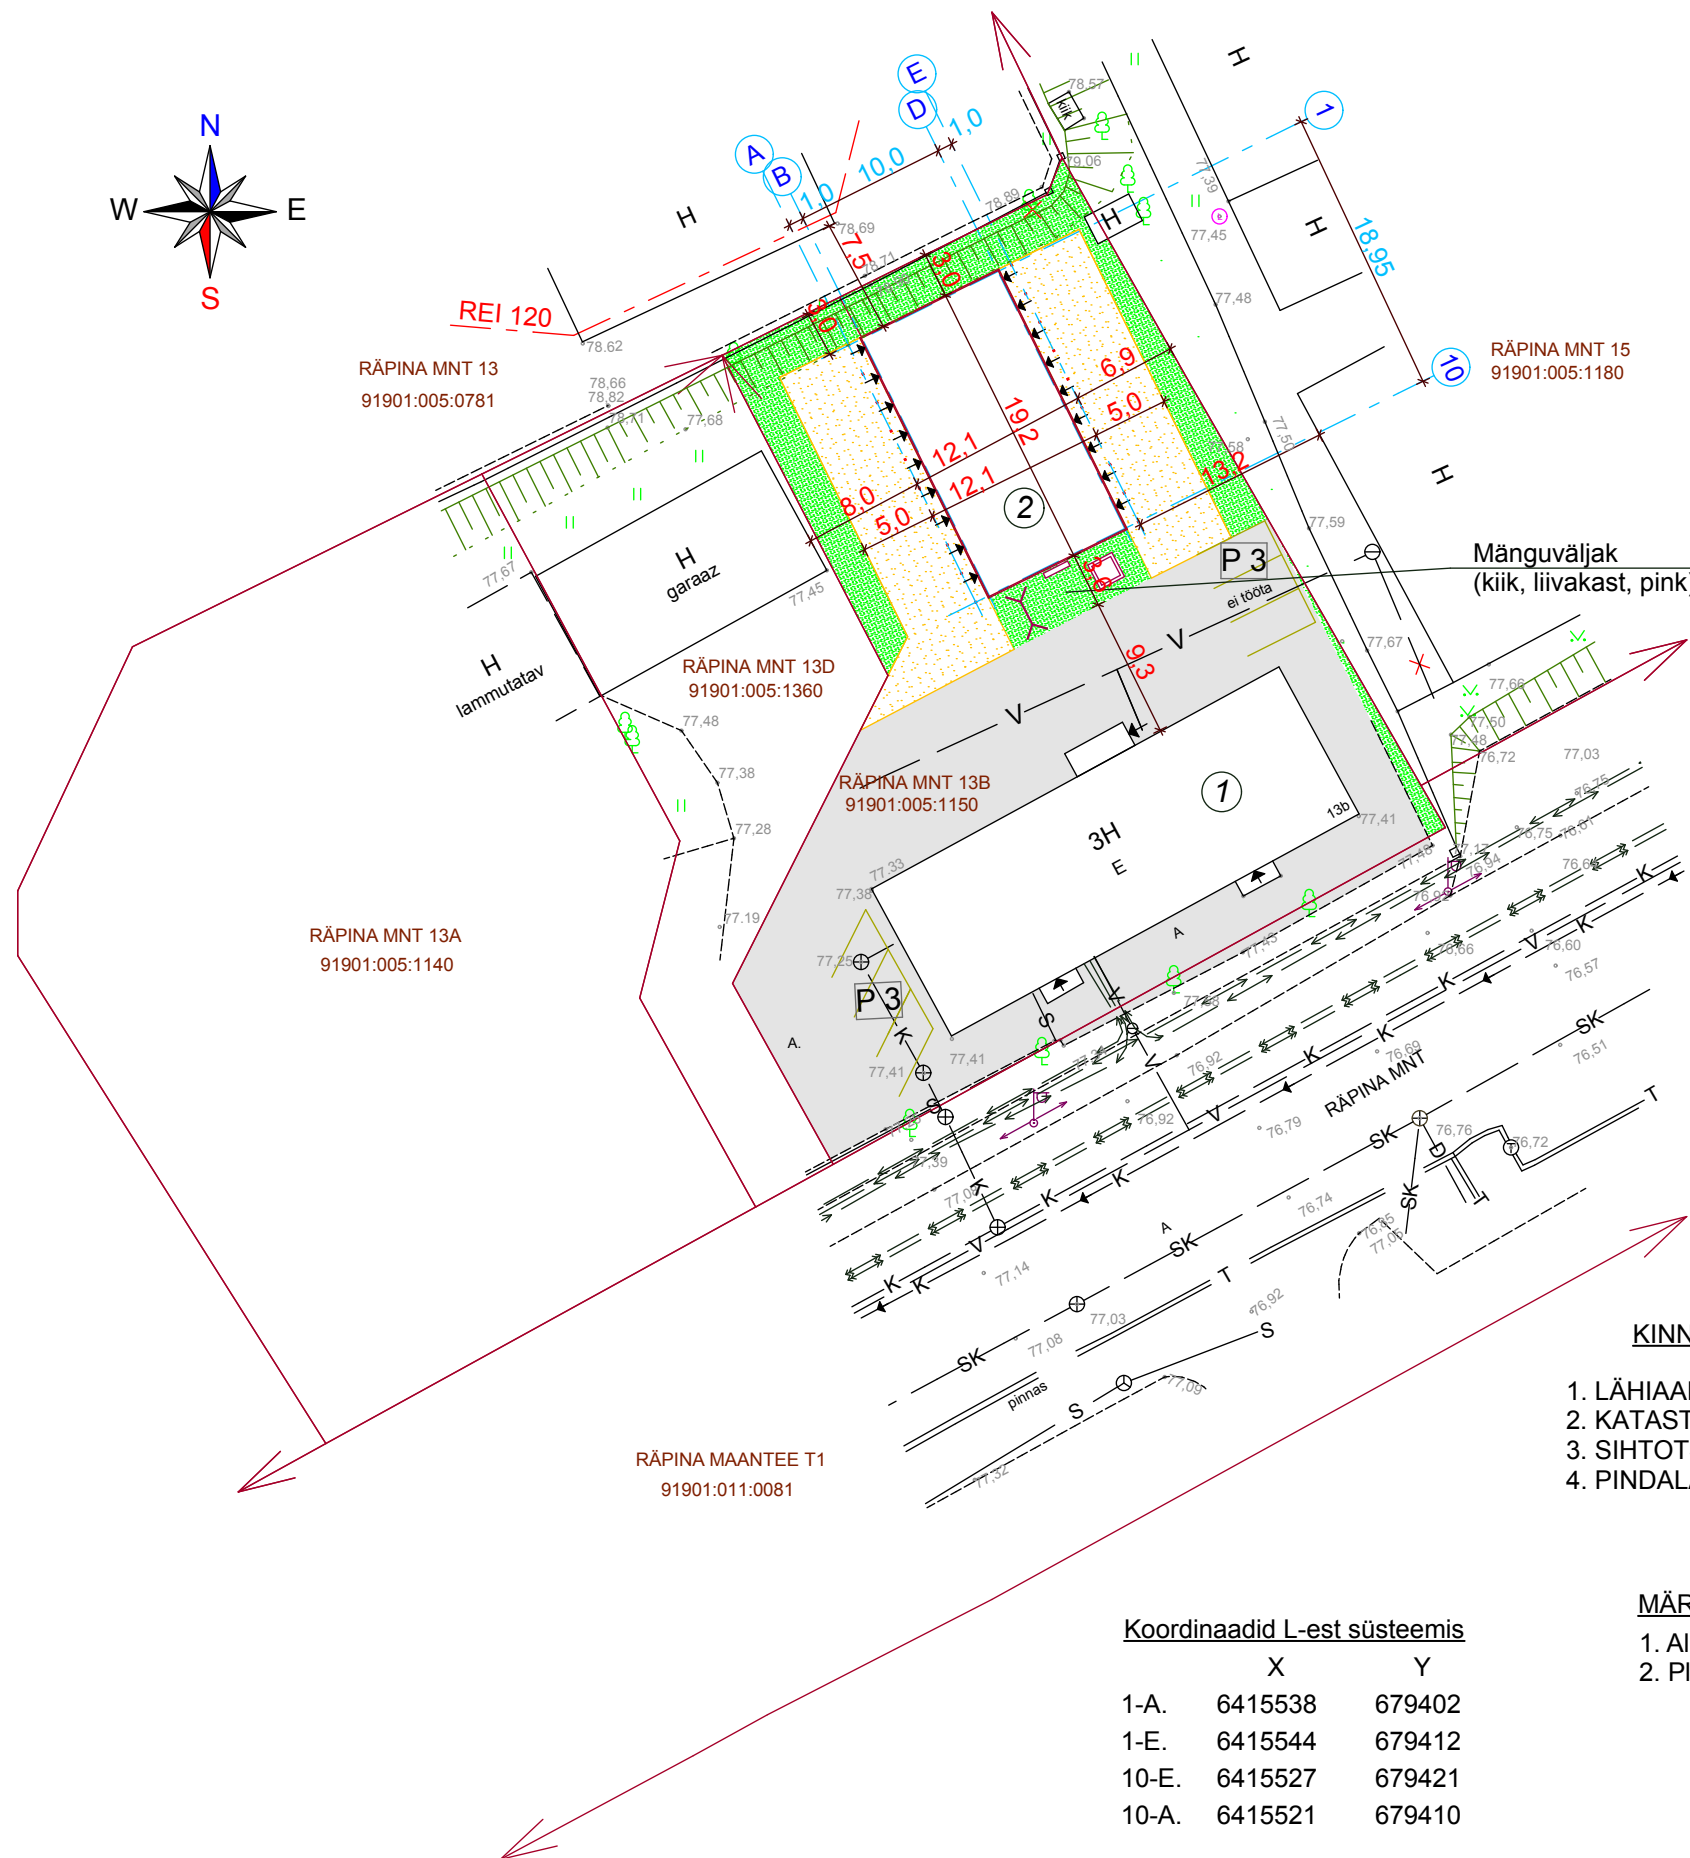


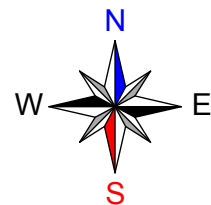

TINGMÄRGID:

- Kinnistu piir
- Olemasolev hoone
- Projekteeritav hoone
- Hoone sissepääs
- Ol.olev asfaltkate
- Projekteeritud teekate (283 m²)
- Ol.olev kõrghaljastus
- P 4 - Parkimiskohad
- Prügikonteinerid
- 78,90 - Olemasolev kõrgus
- 78,90 - Projekteeritav kõrgus
- -V- - - Olemasolev veetrass
- -K- - - Olemasolev kan. trass
- ->- - - Olemasolev maakaabel
- -S- - - Olemasolev sidetrass
- X - Likvideeritav objekt
- REI 120 - Tuletõkkeseksiooni piir ja tarindi tulepüsivusaeg

KINNISTU ANDMED:

- | | |
|-------------------|---------------------|
| 1. LÄHIAADDRESS | Rāpina mnt.13b |
| 2. KATASTRITUNNUS | 91901:005:1150 |
| 3. SIHTOTSTARVE | Elamumaa 100% |
| 4. PINDALA | 1719 m ² |

EKSPLIKATSIOON:

- | |
|------------------------------|
| 1. Ol.olev korterelamu |
| 2. Abihoone (projekteeritav) |

Abihoone tehnilised näitajad:

- | | |
|-------------------------------------|----------------------|
| 1. Ehitisealune pindala | 232 m ² |
| 2. Maht, m ³ | 661 m ³ |
| 3. Suletud netopind, m ² | 172,7 m ² |
| 4. Avatud brutopind | 31,4 m ² |
| 5. Tulepüsivusklass | TP-3 |

MÄRKUSED:

1. Alusplaanina on kasutatud geodeetilist plaani "Võru linn Rāpina mnt 13b" Võru LV arhiivist.
2. Plaan on koostatud Lambert-Est 97 süsteemis. Kõrgused on Balti süsteemis.

Koordinaadid L-est süsteemis

	X	Y
1-A.	6415538	679402
1-E.	6415544	679412
10-E.	6415527	679421
10-A.	6415521	679410