


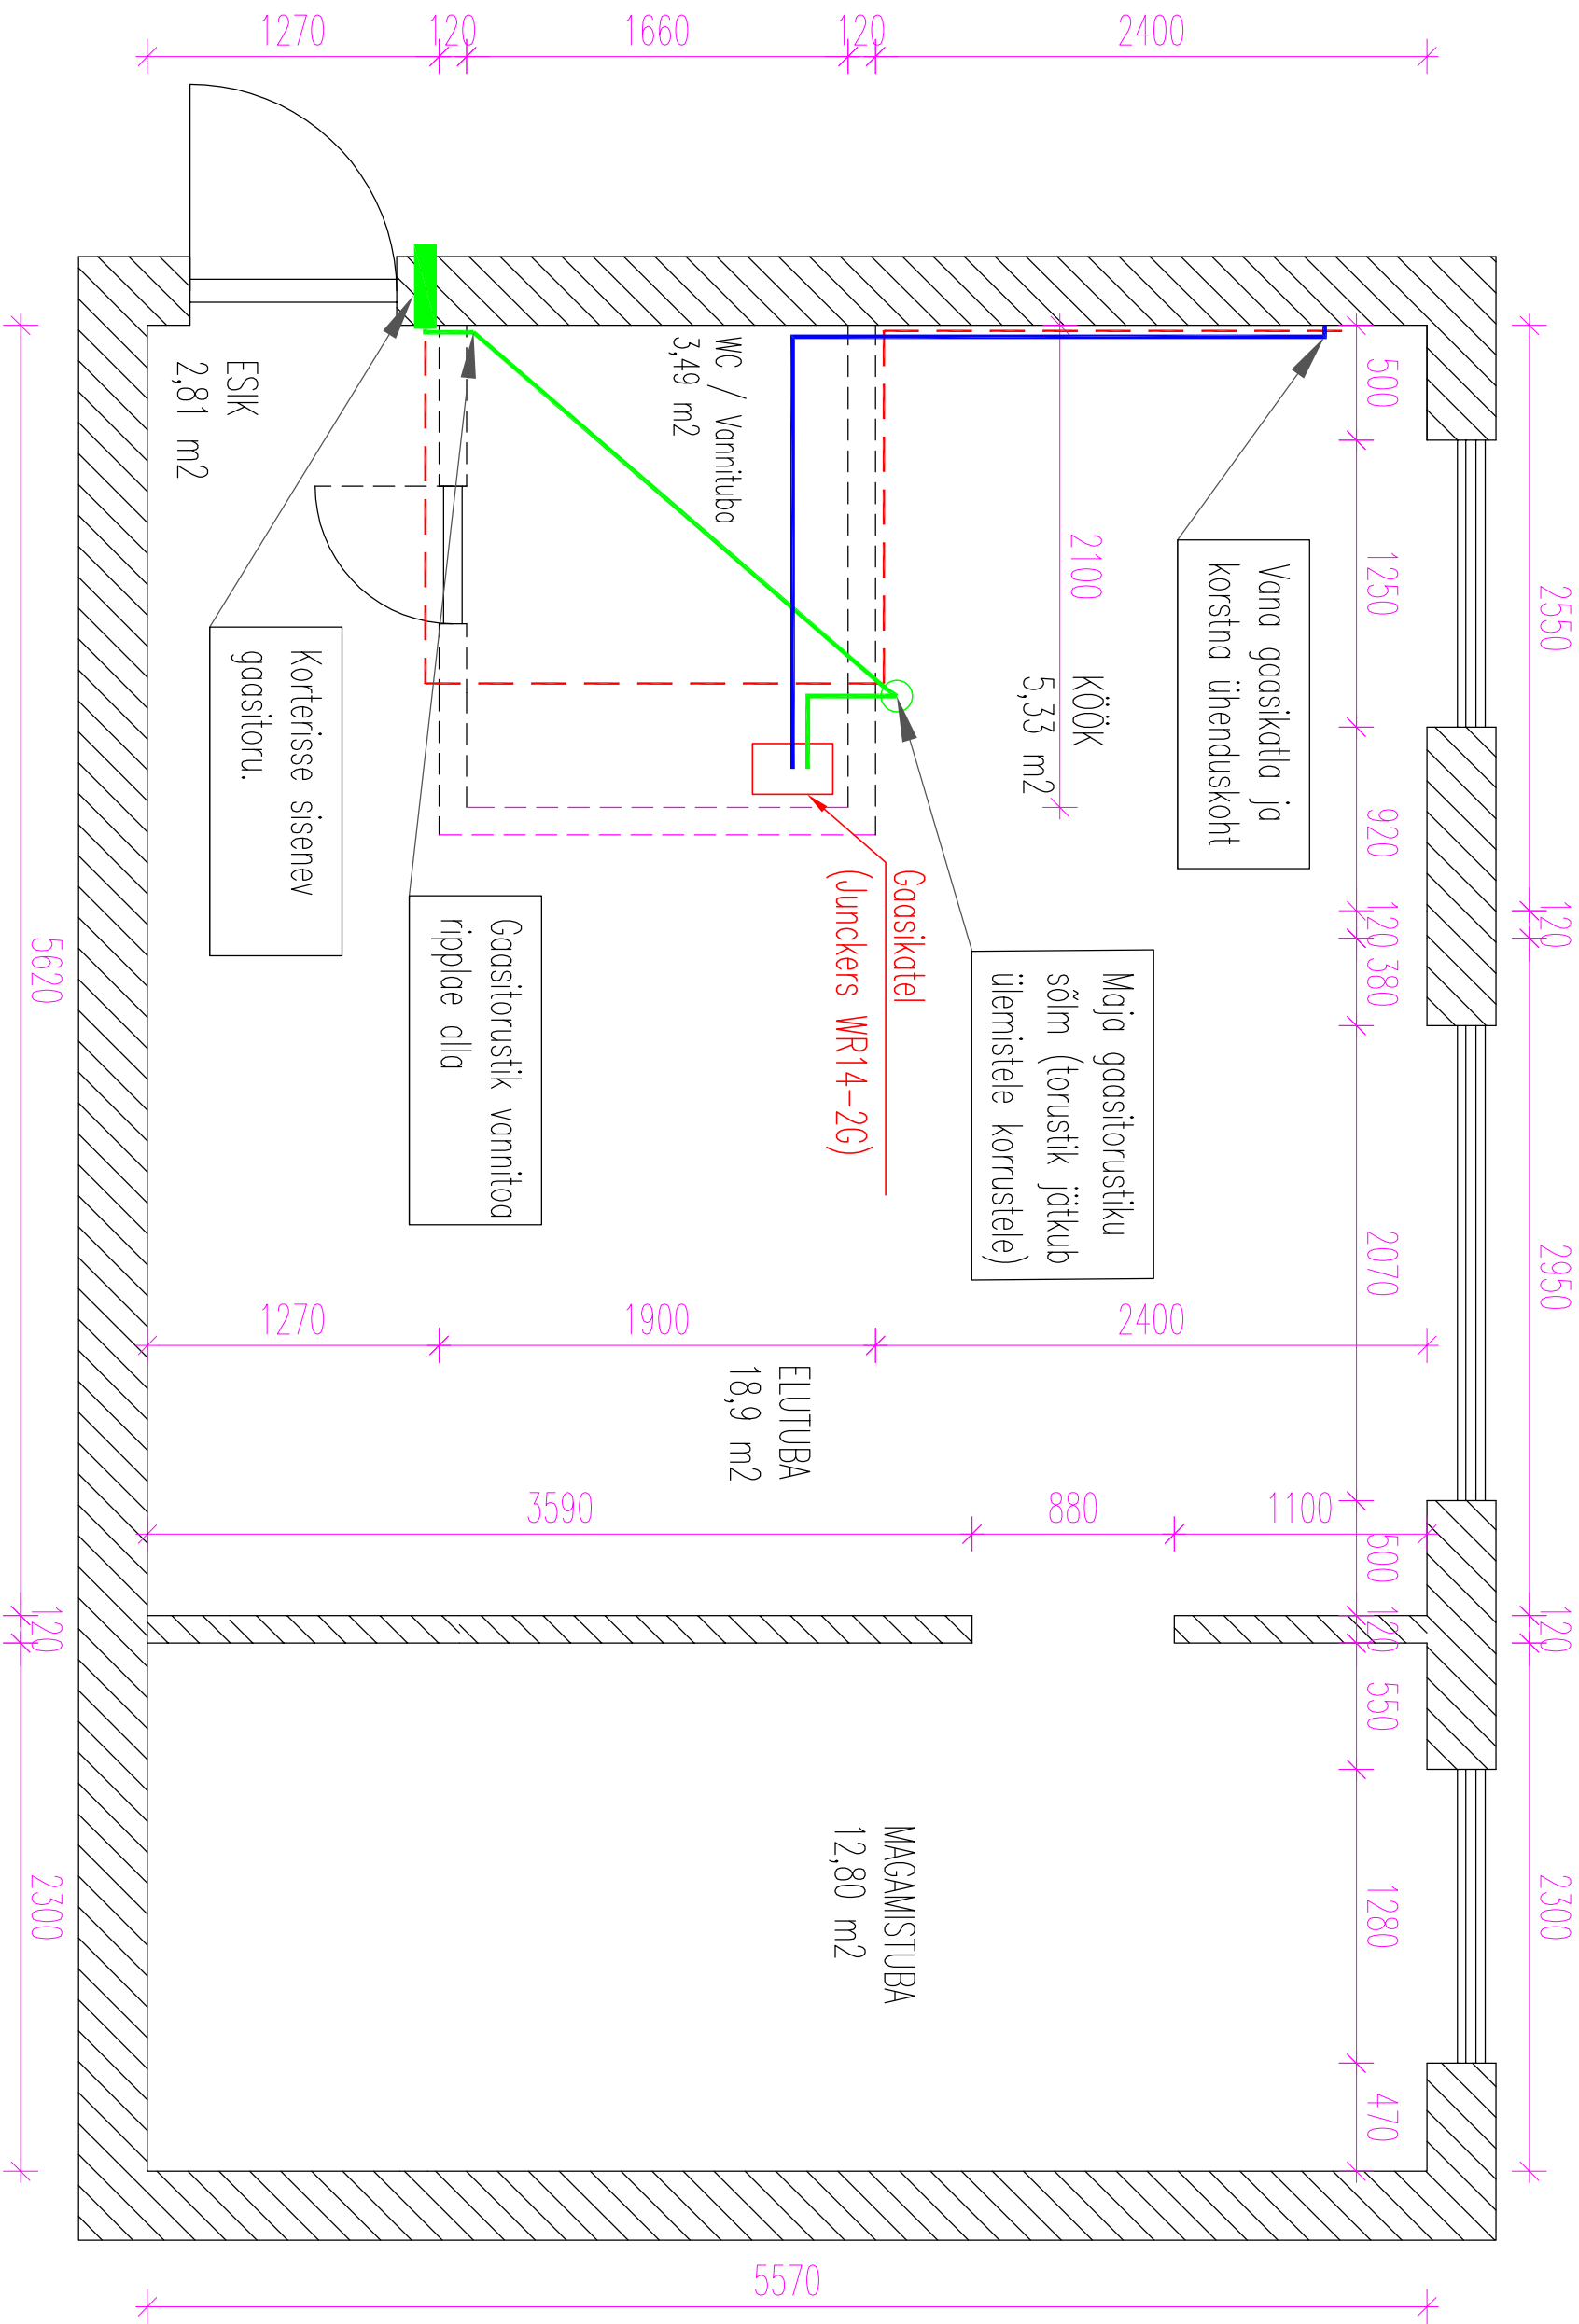

- Planeeritud vannitöö kipsseinad. Hetkel ei ole neid veel ehitatud, st seintest läbiviike teha ei tule.
- Planeeritud vannitöö kipssein, mis ehitatakse valmis enne gaasitööde algust, et oleks võimalik gaasikatelt paigaldada
- Vana ja likvideeritav gaasitoru (6,5 jm)
- Uus gaasitoru (3,5 jm)
- Uue gaasikatla ventilatsioon (4,5 jm)