


SISESEIN SS-3

Kipsplaat 13mm  
 Puitkarkass 45°95 / Mineraalvill 100mm  
 Niiskuskindel puitlaastplaat 12mm  
 (annab seinale tugevuse ja karkassile jäikuse)  
 Kipsplaat 13mm

A

B

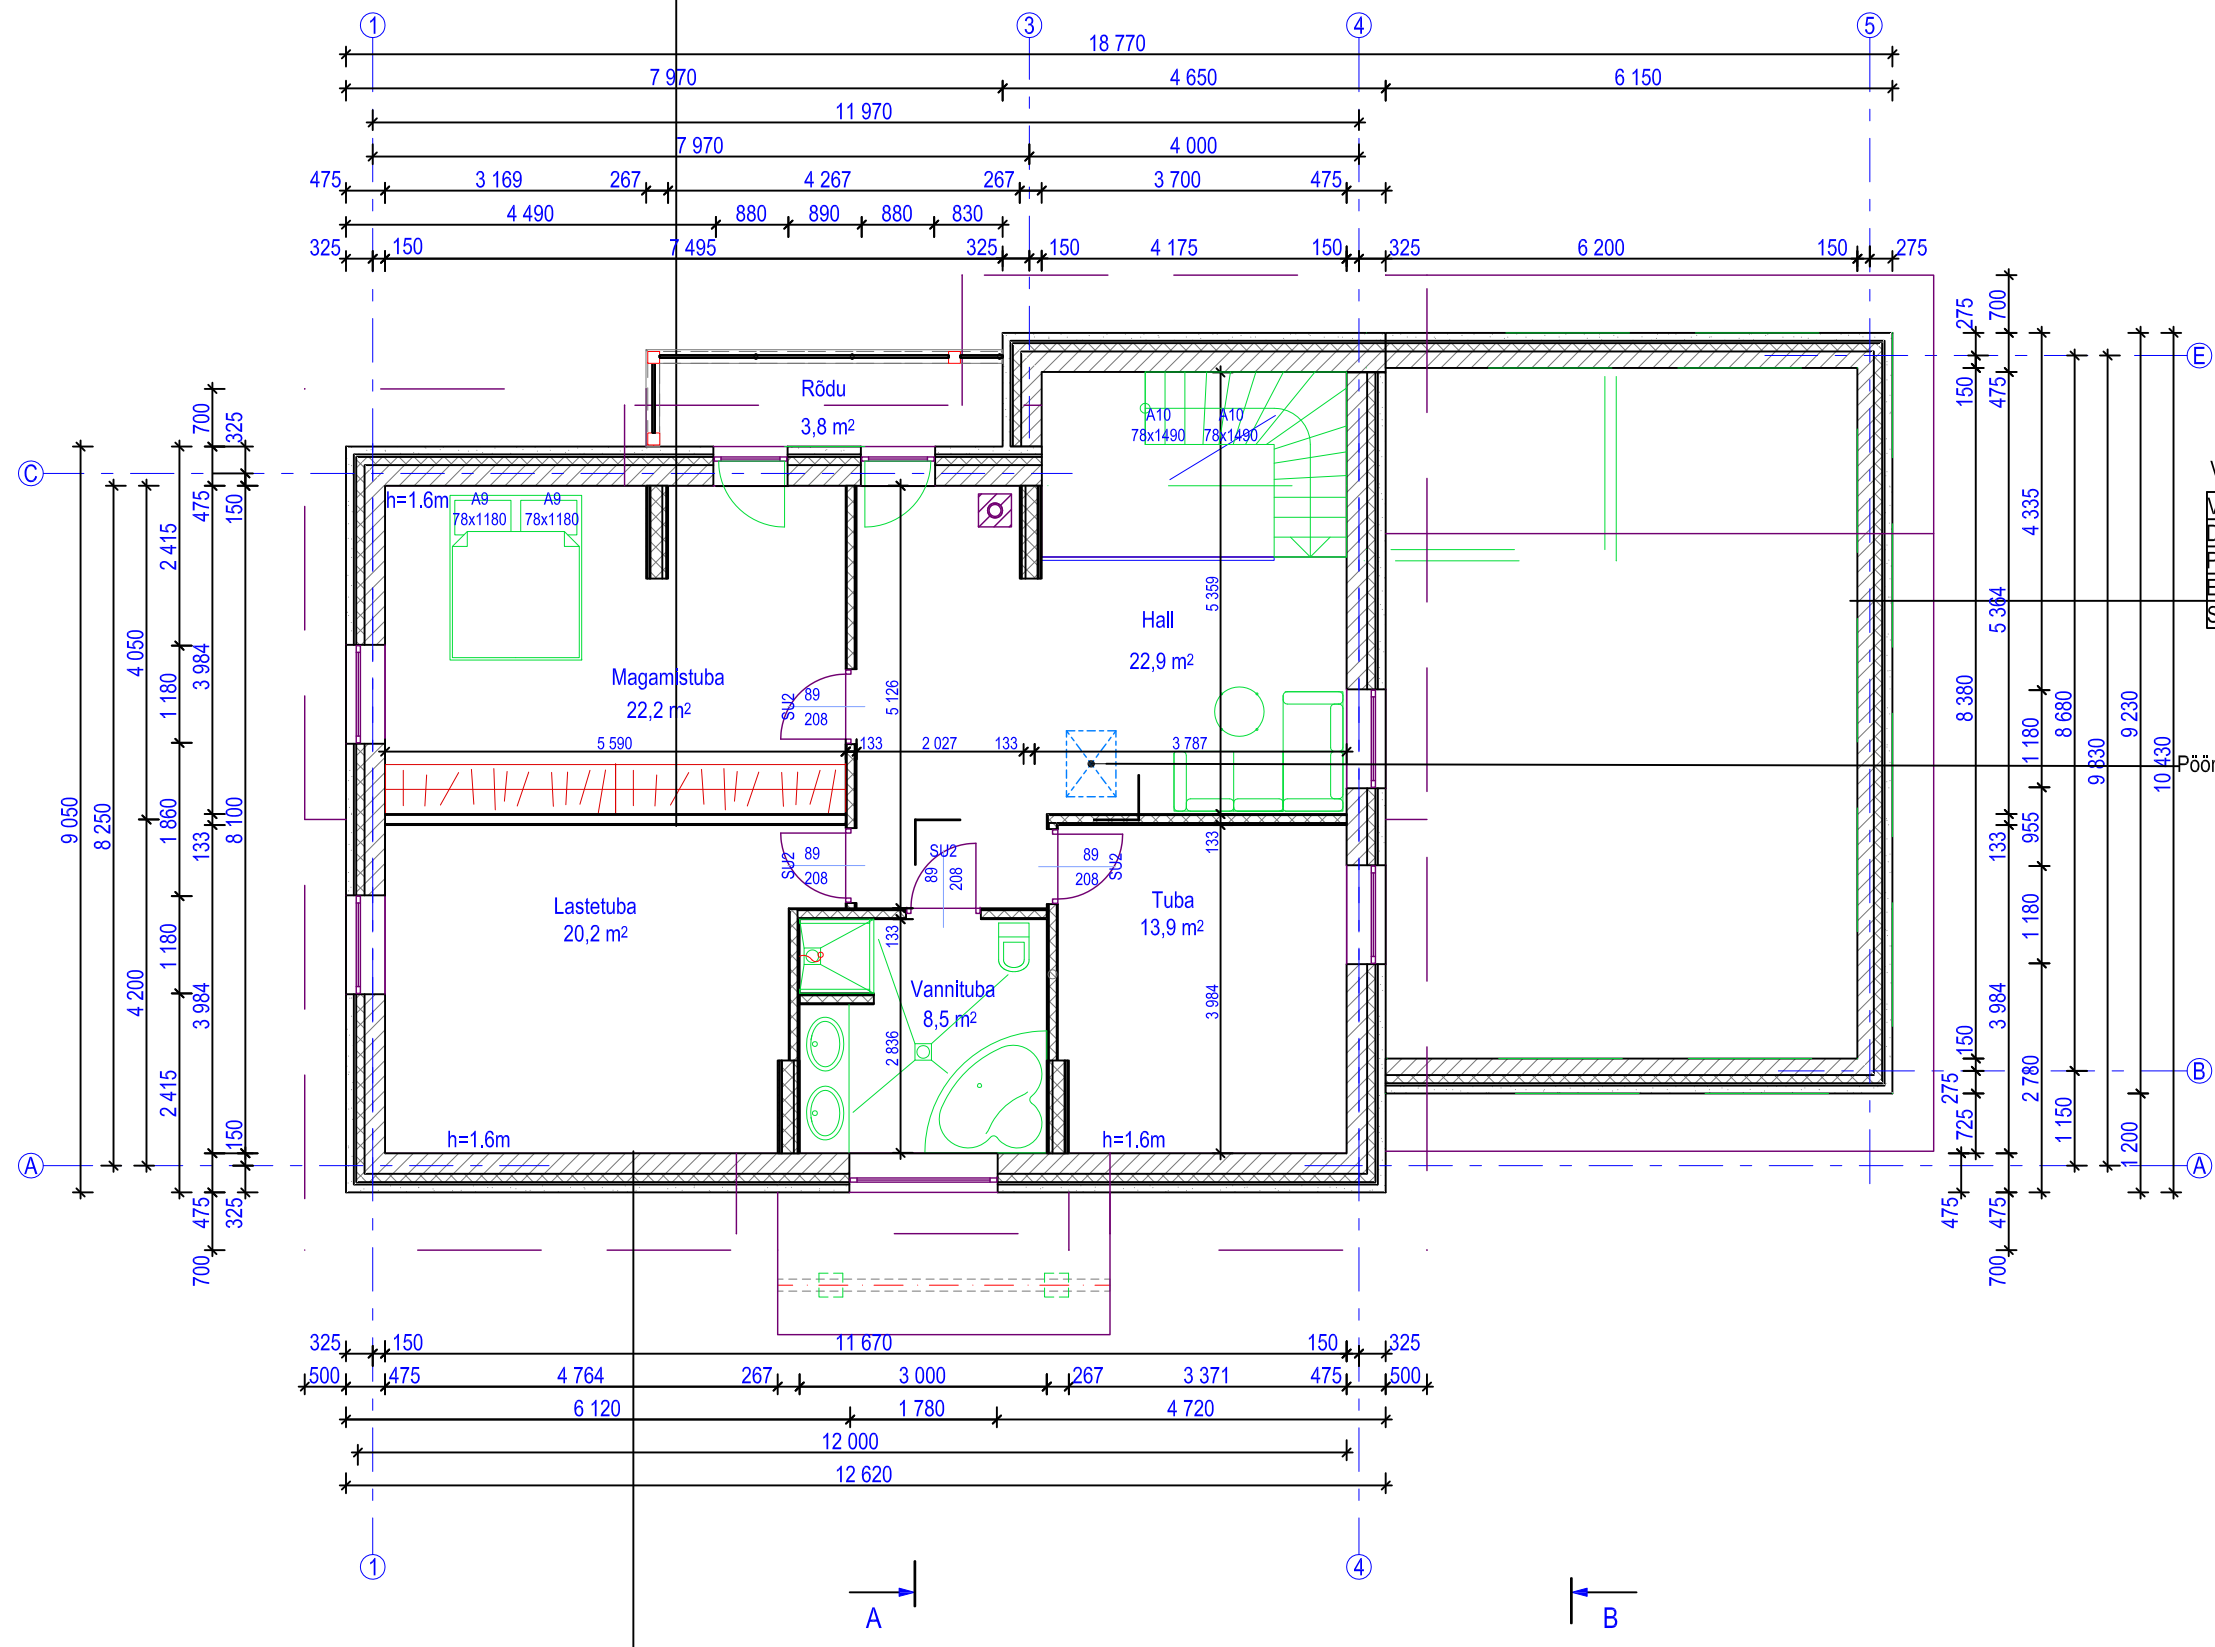

VÄLISSEIN VS-4 Tuletõkkepiire EI30  
 Välisvoodrilaud 18mm  
 Distsantslist 25x50 / tuulutavahe 25mm  
 Puitkarkass 50°100 / Vahtpolüstüreen EPS 60 F FASSAAD 100mm  
 Ehitusplokk AEROC Classic 200mm  
 Seinakatte materjal vastavalt siseviimistlusele

Pööninguluuk min. mõõtmed 600x900mm, tulekindlus EI-15