KATUSLAGI KL-1

Katusekate- plekk
Roovitis 25x100mm
Distantsliist 32x50mm
Aluskate
Tuulutus 50x50mm
Tuuletõkeplaat 20mm
Sarikas 45x195mm , samm 600mm / Mineraalvill 200mm
Laeroov 45x95mm cc400mm / Mineraalvill 100mm
Aurutõkke paber
Kipsplaat

VAHELAGI VL-1

Põrandakate vastavalt siseviimistlusele 15mm
R/b plaat 50mm,vesipõrandakütte torustik
vahtpolüstüreen EPS80 25mm
R/b vahelae paneel 220mm

KATUSEKORRUSE LAGI KL-2

Laetalad (pennied) 45x195mm / Mineraalvill 300mm
Aurutõkke paber
Laeroov 45x70mm, cc400mm / Mineraalvill 300mm
Kipsplaat 13mm

Lõige A - A

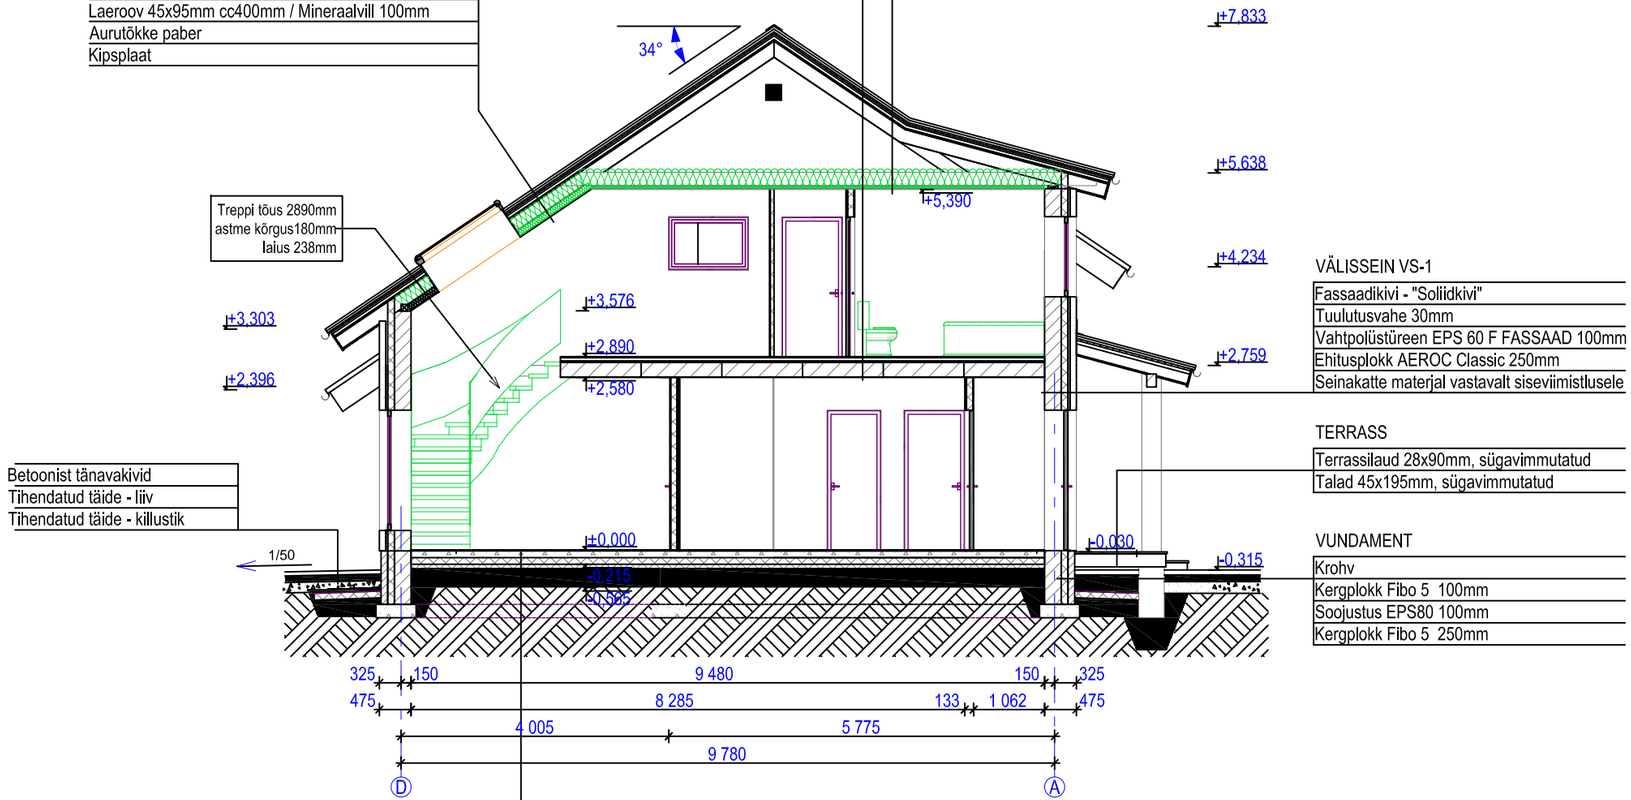

Betoonist tänavakivid
Tihendatud täide - liiv
Tihendatud täide - killustik

VÄLISSEIN VS-1

Fassaadikivi - "Soliidkivi"
Tuulutusvahe 30mm
Vahtpolüstüreen EPS 60 F FASSAAD 100mm
Ehitusplokk AEROC Classic 250mm
Seinakatte materjal vastavalt siseviimistlusele

TERRASS

Terrassilaud 28x90mm, sügavimmutatud
Talad 45x195mm, sügavimmutatud

VUNDAMENT

Krohv
Kergplokk Fibo 5 100mm
Soojustus EPS80 100mm
Kergplokk Fibo 5 250mm

PÕRAND

Põrandakate vastavalt siseviimistlusele 15mm
R/b plaat 100mm, kihi keskel võrk 6/6/200/200 A-III, vesipõrandakütte torustik
vahtpolüstüreen EPS80 150mm
Kile
Tihendatud täide (liiv)