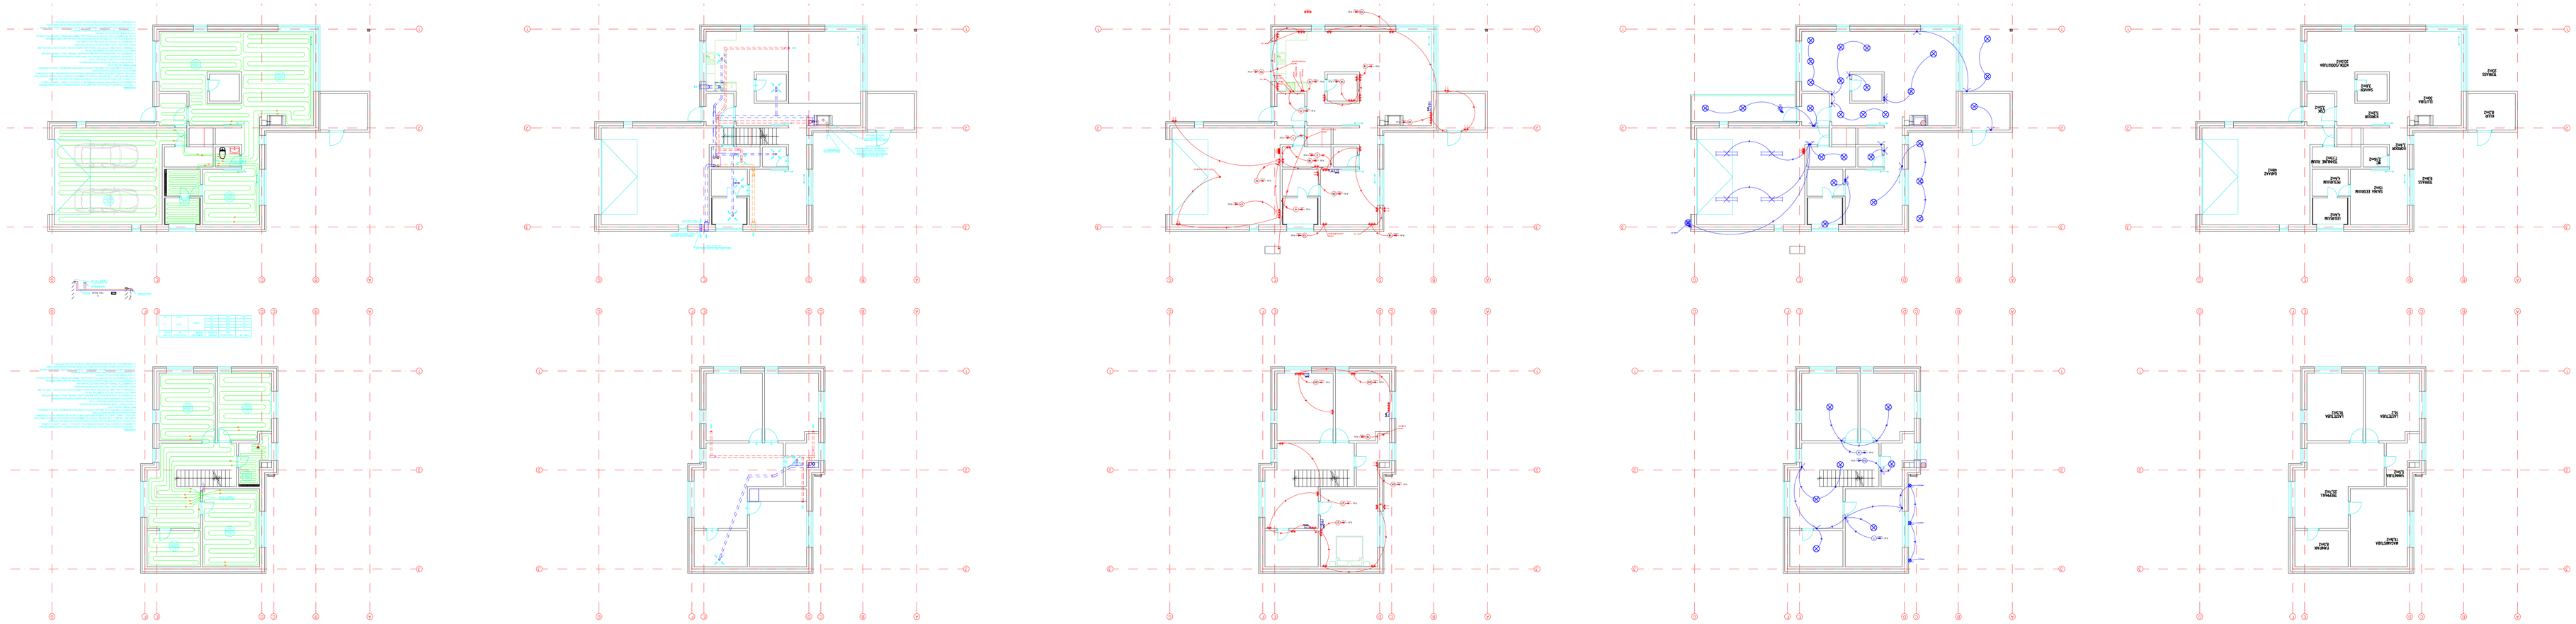
RUUMID
VALGUSTUS
PISTIKUD
VENTILATSIOON
PÕRANDA KÜTE