


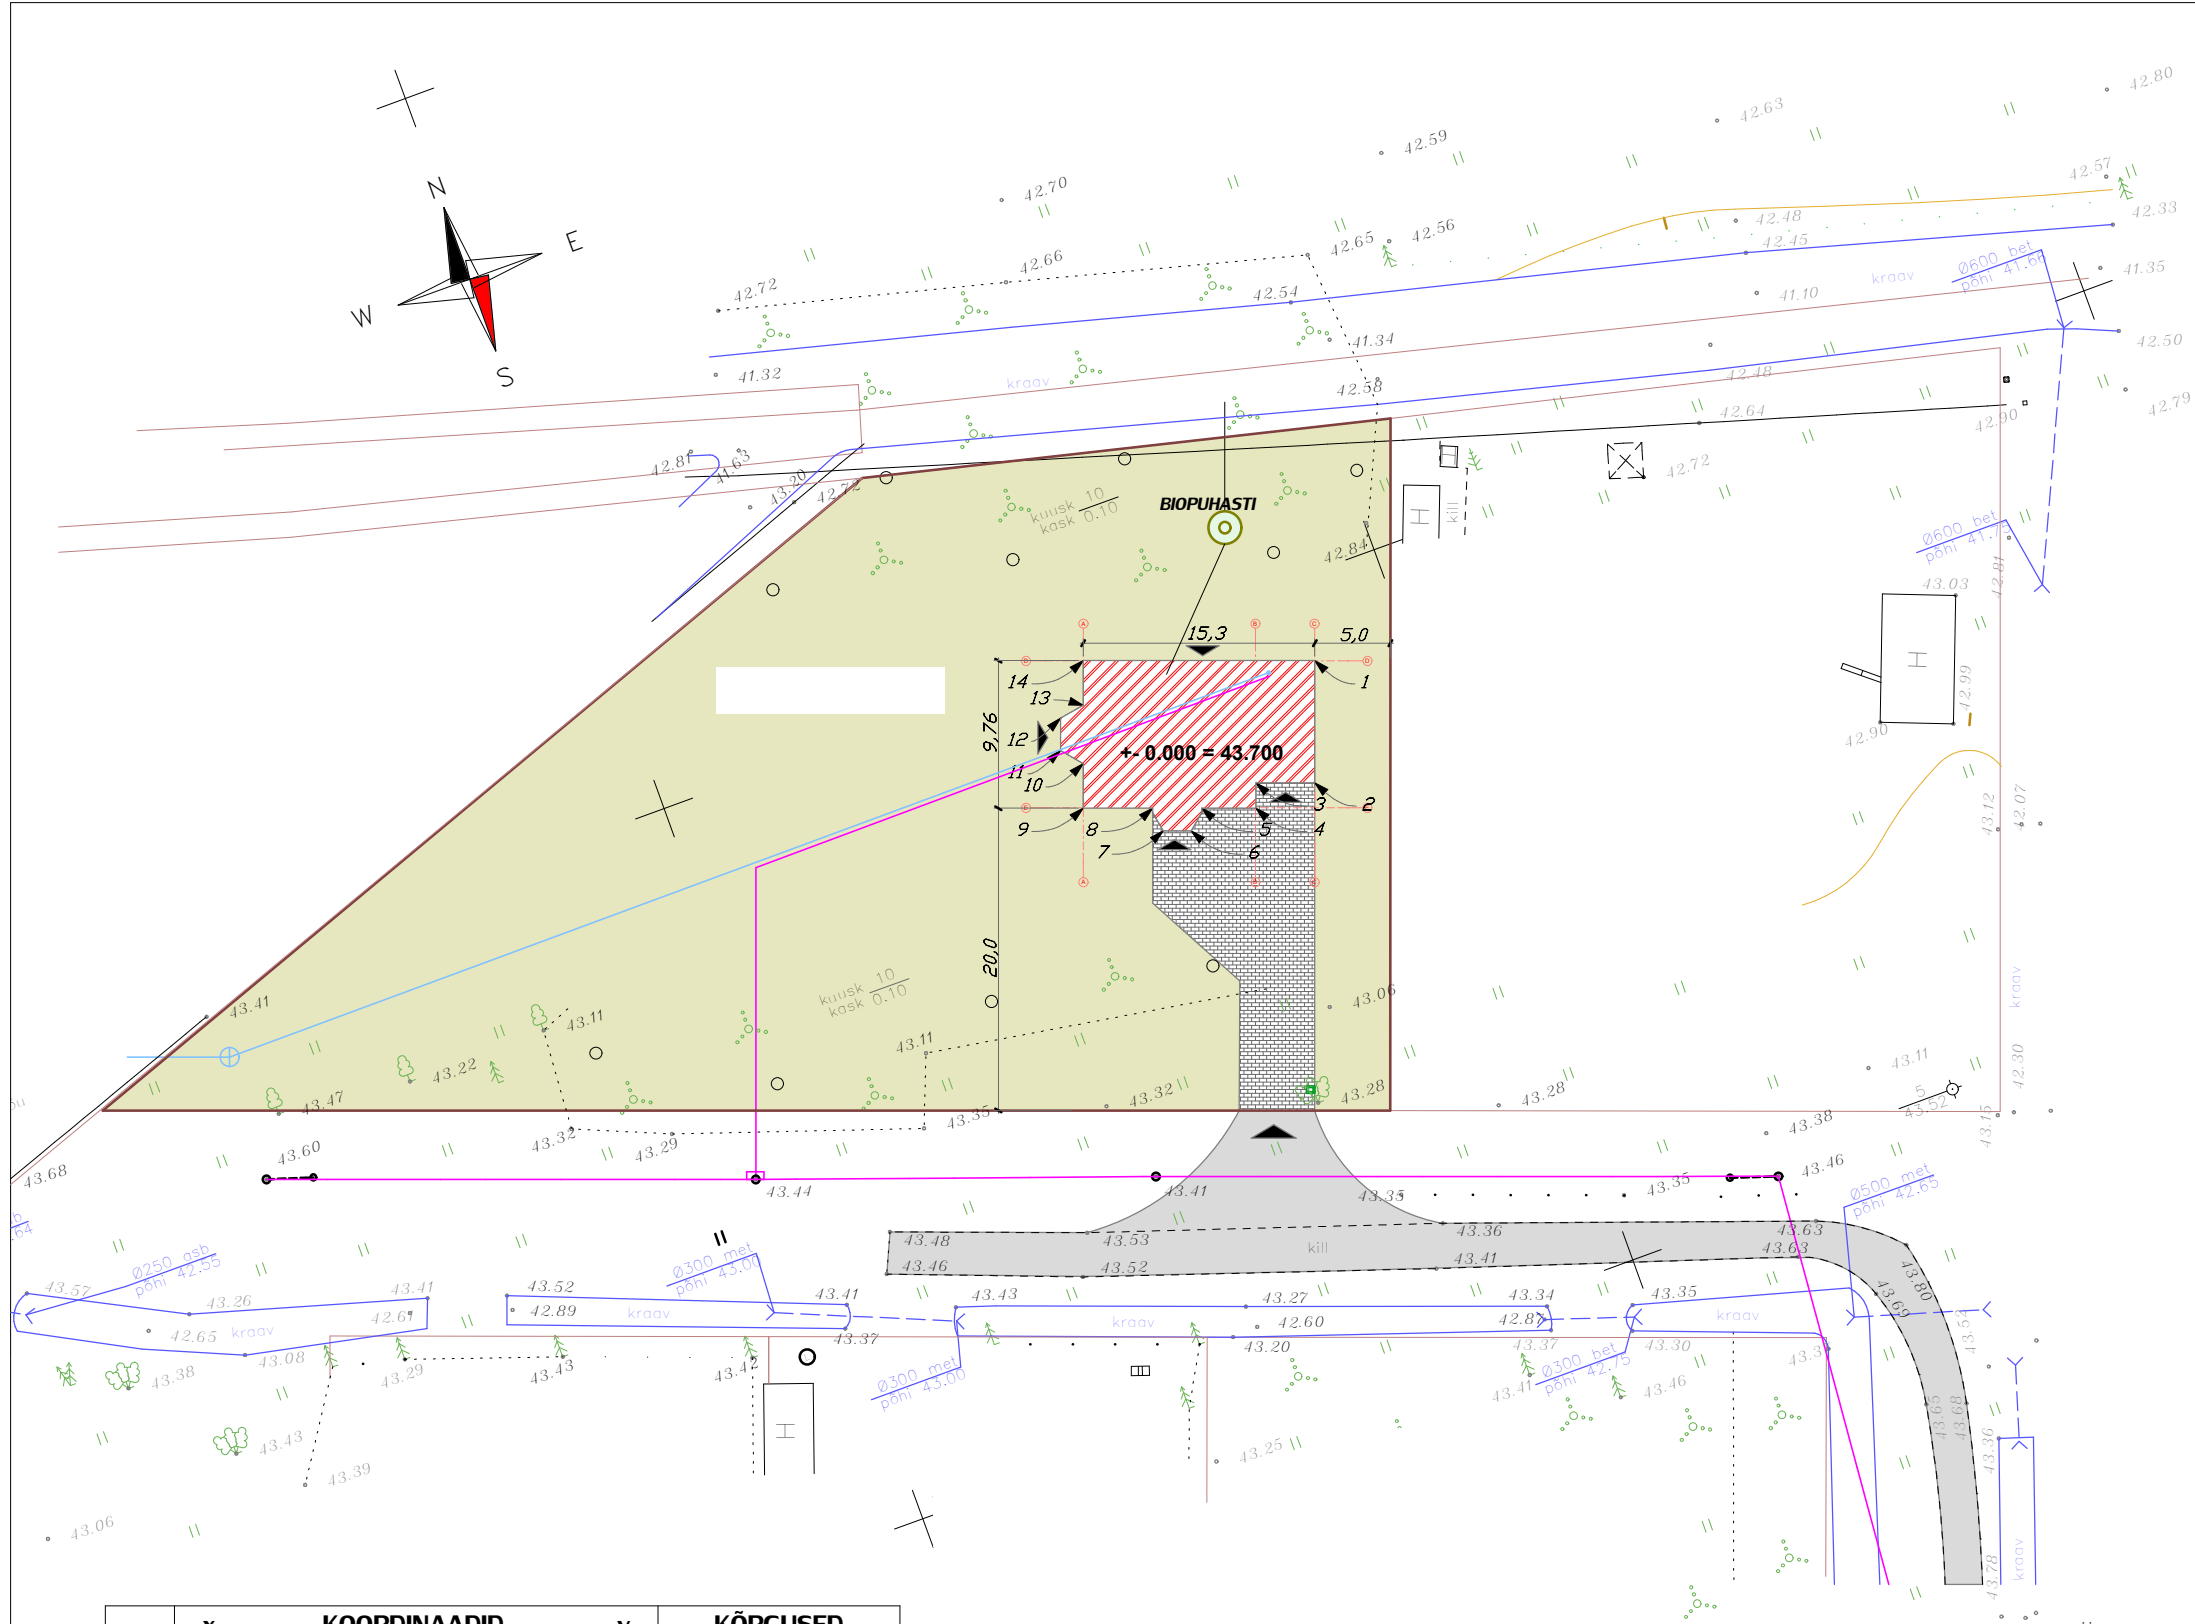

HOONE TEHNILISED NÄITAJAD:


KRUNDI PINDALA:	2583 m²
SIHTOTSTARVE:	Elamumaamaa 100%
EHITISE ALUNE PIND	192 m², sh
Hoone alune pindala	151 m²
Terrasside alune pindala	38 m²
NETOPIND	212 m²
EHITISE MAHT	816 m³
TÄISEHITUSE PROTSENT	14 %
HOONE NULL	+/-0.00=43.70
HOONE TULEPÜSIVUSEKLASS	TP3

TINGMÄRGID

	PROJEKTEERITUD ÜSIKELAMU
	PÄÄS KINNISTULE / HOONESSE
	PRÜGIKONTEINER
	TEE
	OLEMASOLEV VEEGA LIITUMISE PUNKT
	OLEMASOLEV ELEKTRILIINIGA LIITUMISE PUNKT

MÄRKUSED:
1. Koordinaadid L-EST'97 süsteemis, kõrgused Balti 1977.a. süsteemis.
2. Kooskõlastusi vaata toimikusse köidetud kooskõlastuste lehelt.
3. Kõrguslik alus on PP 1310 (H=39.92).
4. krundipiirid

	x	KOORDINAADID	y	KÕRGUSED
1				
2				
3				
4				
5				
6				
7				
8				
9				
10				
11				
12				
13				

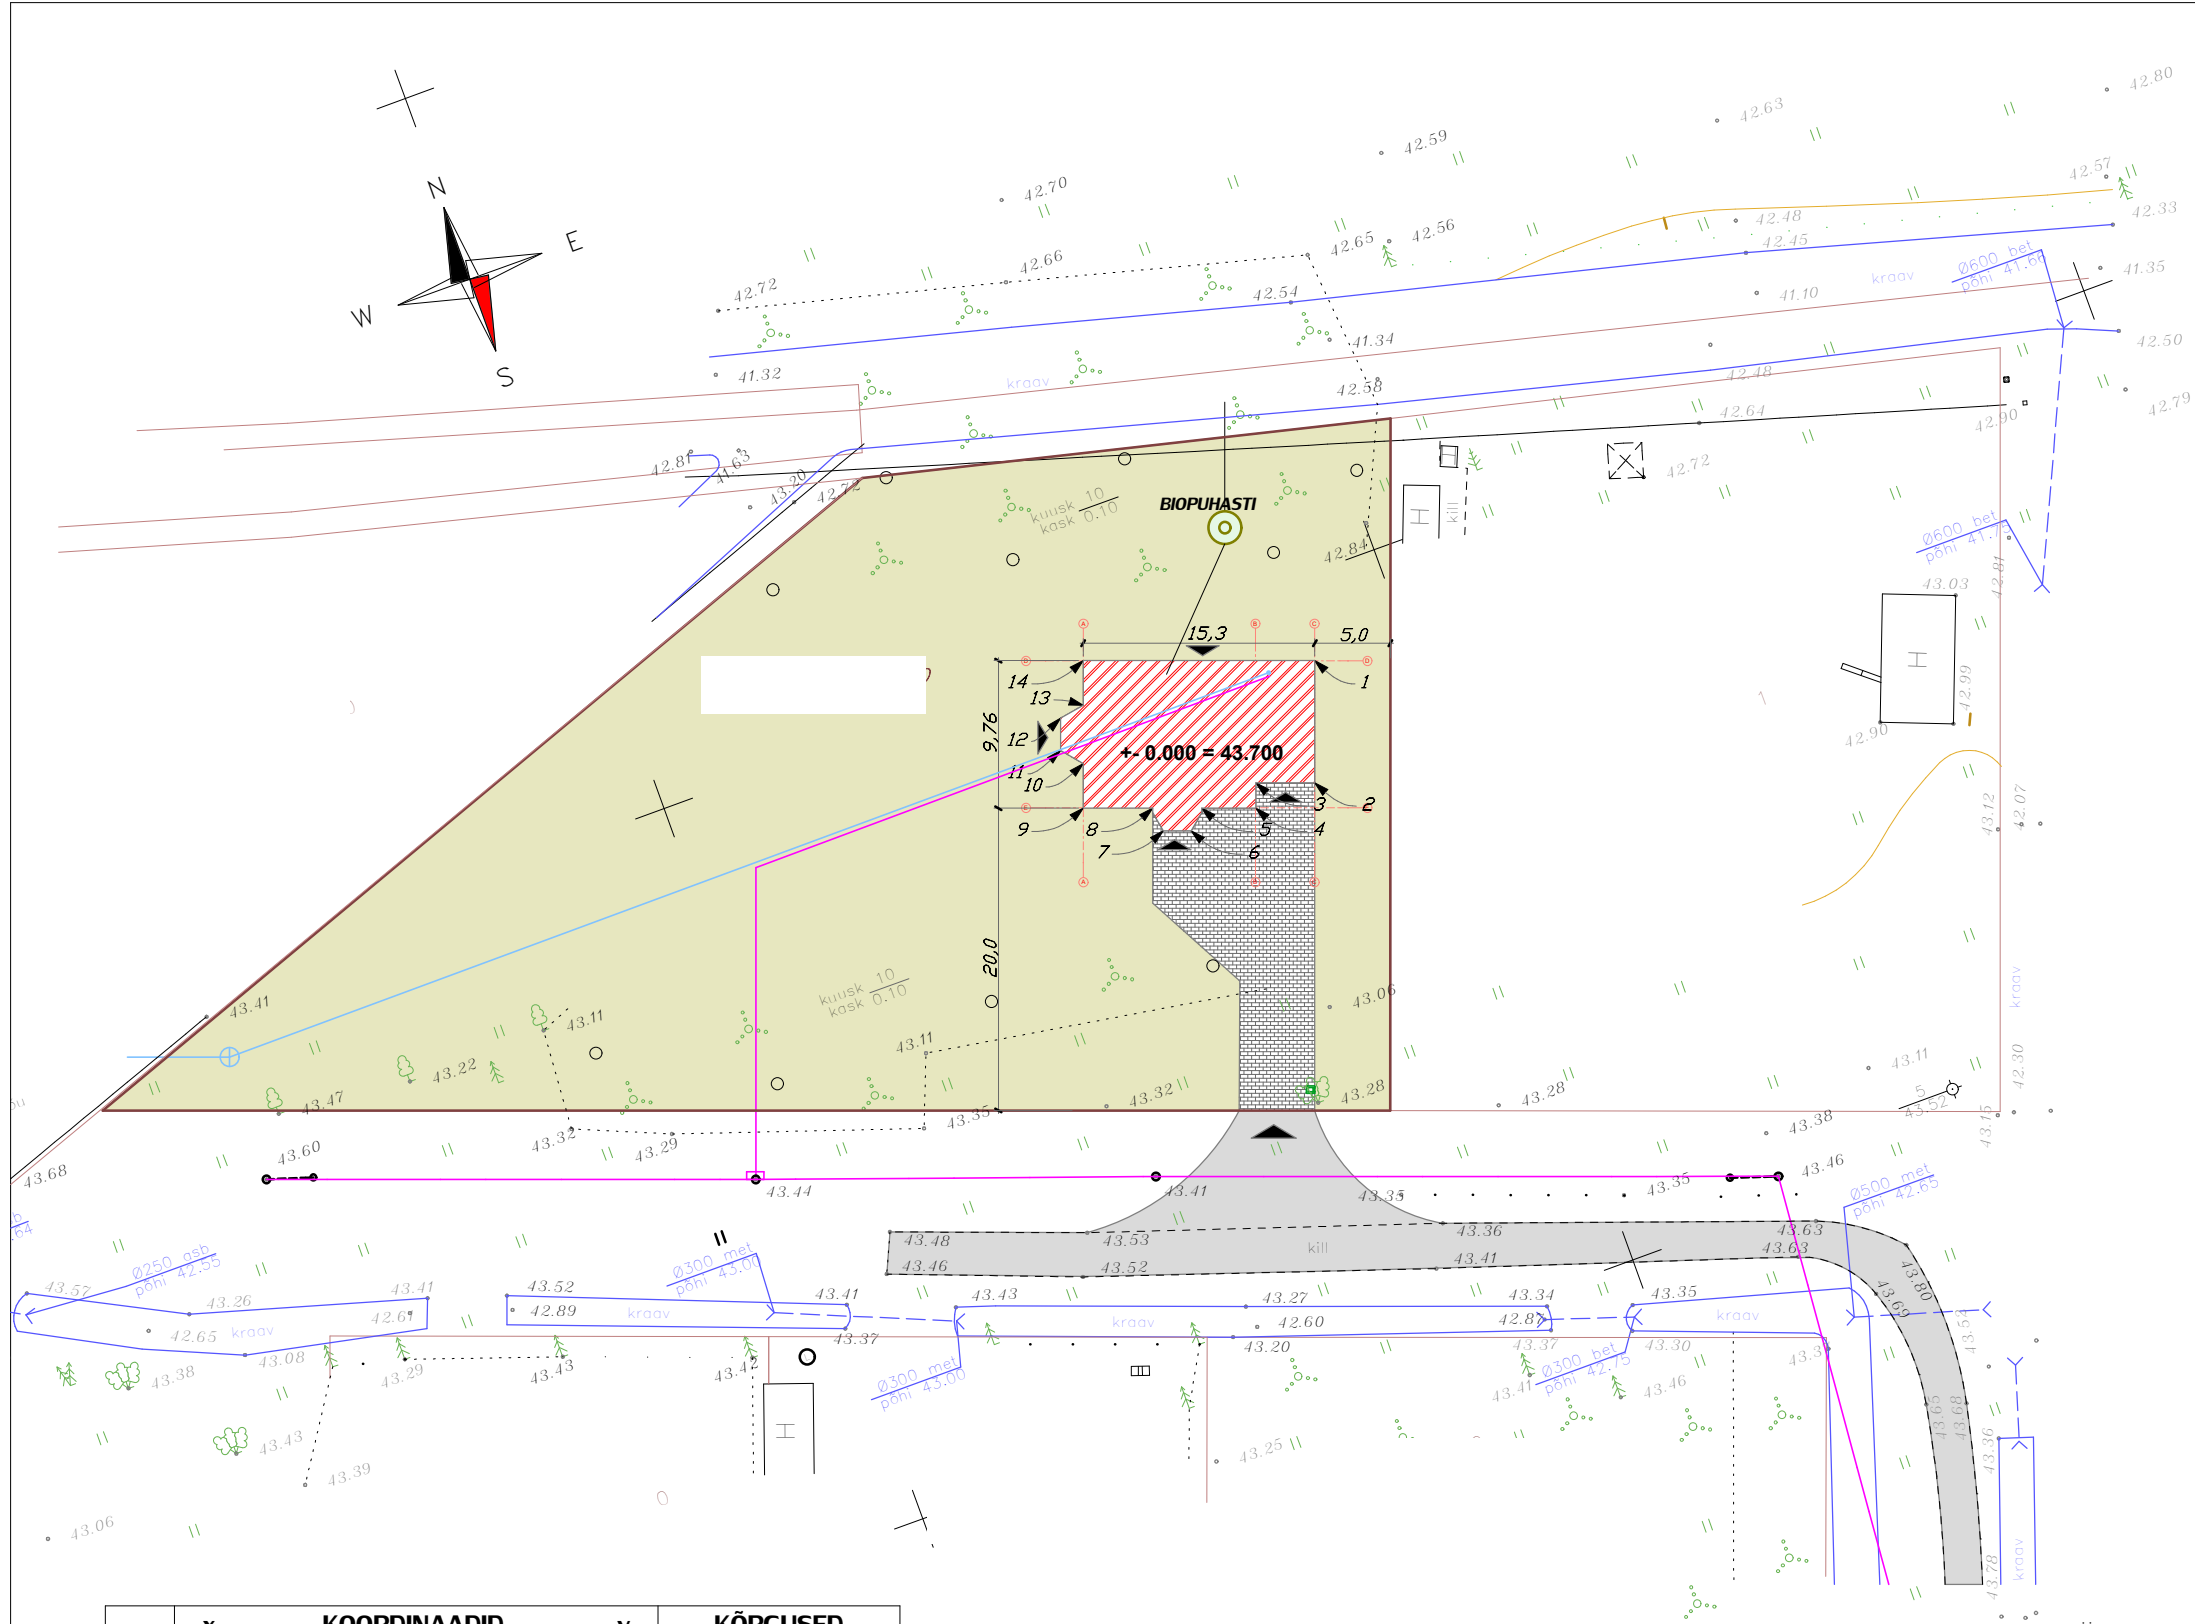

HOONE TEHNILISED NÄITAJAD:


KRUNDI PINDALA:	2583 m²
SIHTOTSTARVE:	Elamumaamaa 100%
EHITISE ALUNE PIND	192 m², sh
Hoone alune pindala	151 m²
Terrasside alune pindala	38 m²
NETOPIND	212 m²
EHITISE MAHT	816 m³
TÄISEHITUSE PROTSENT	14 %
HOONE NULL	+/-0.00=43.70
HOONE TULEPÜSIVUSEKLASS	TP3

TINGMÄRGID

	PROJEKTEERITUD ÜSIKELAMU
	PÄÄS KINNISTULE / HOONESSE
	PRÜGIKONTEINER
	TEE
	OLEMASOLEV VEEGA LIITUMISE PUNKT
	OLEMASOLEV ELEKTRILIINIGA LIITUMISE PUNKT

MÄRKUSED:
1. Koordinaadid L-EST'97 süsteemis, kõrgused Balti 1977.a. süsteemis.
2. Kooskõlastusi vaata toimikusse köidetud kooskõlastuste lehelt.
3. Kõrguslik alus on PP 1310 (H=39.92).
4. _____ krundipiirid

	x	KOORDINAADID	y	KÕRGUSED
1				
2				
3				
4				
5				
6				
7				
8				
9				
10				
11				
12				
13				

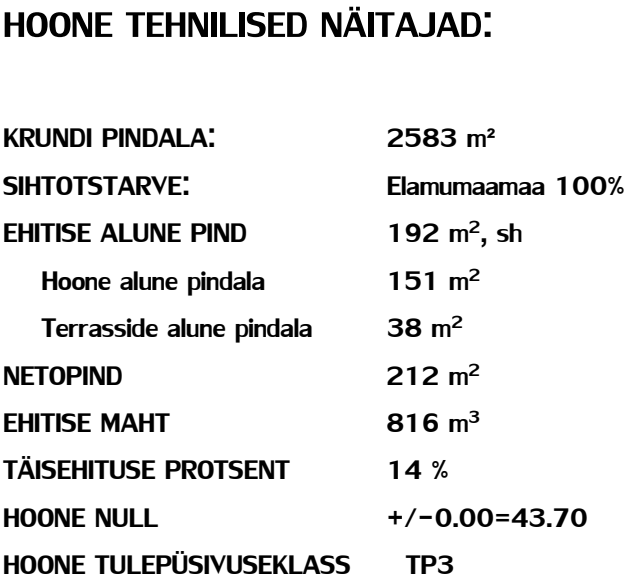

	PROJEKTEERITUD ÜKSIKELAMU
	PÄÄS KINNISTULE / HOONESSE
	PRÜGIKONTEINER
	TEE
	OLEMASOLEV VEEGA LIITUMISE PUNKT
	OLEMASOLEV ELEKTRILIINIGA LIITUMISE PUNKT

	x	KOORDINAADID	y	KÕRGUSED
1				
2				
3				
4				
5				
6				
7				
8				
9				
10				
11				
12				
13				

MÄRKUSED:

1. Koordinaadid L-EST'97 süsteemis, kõrgused Balti 1977.a. süsteemis.
2. Kooskõlastusi vaata toimikusse köidetud kooskõlastuste lehelt.
3. Kõrguslik alus on PP 1310 (H=39.92).
4. _____ krundipiirid