


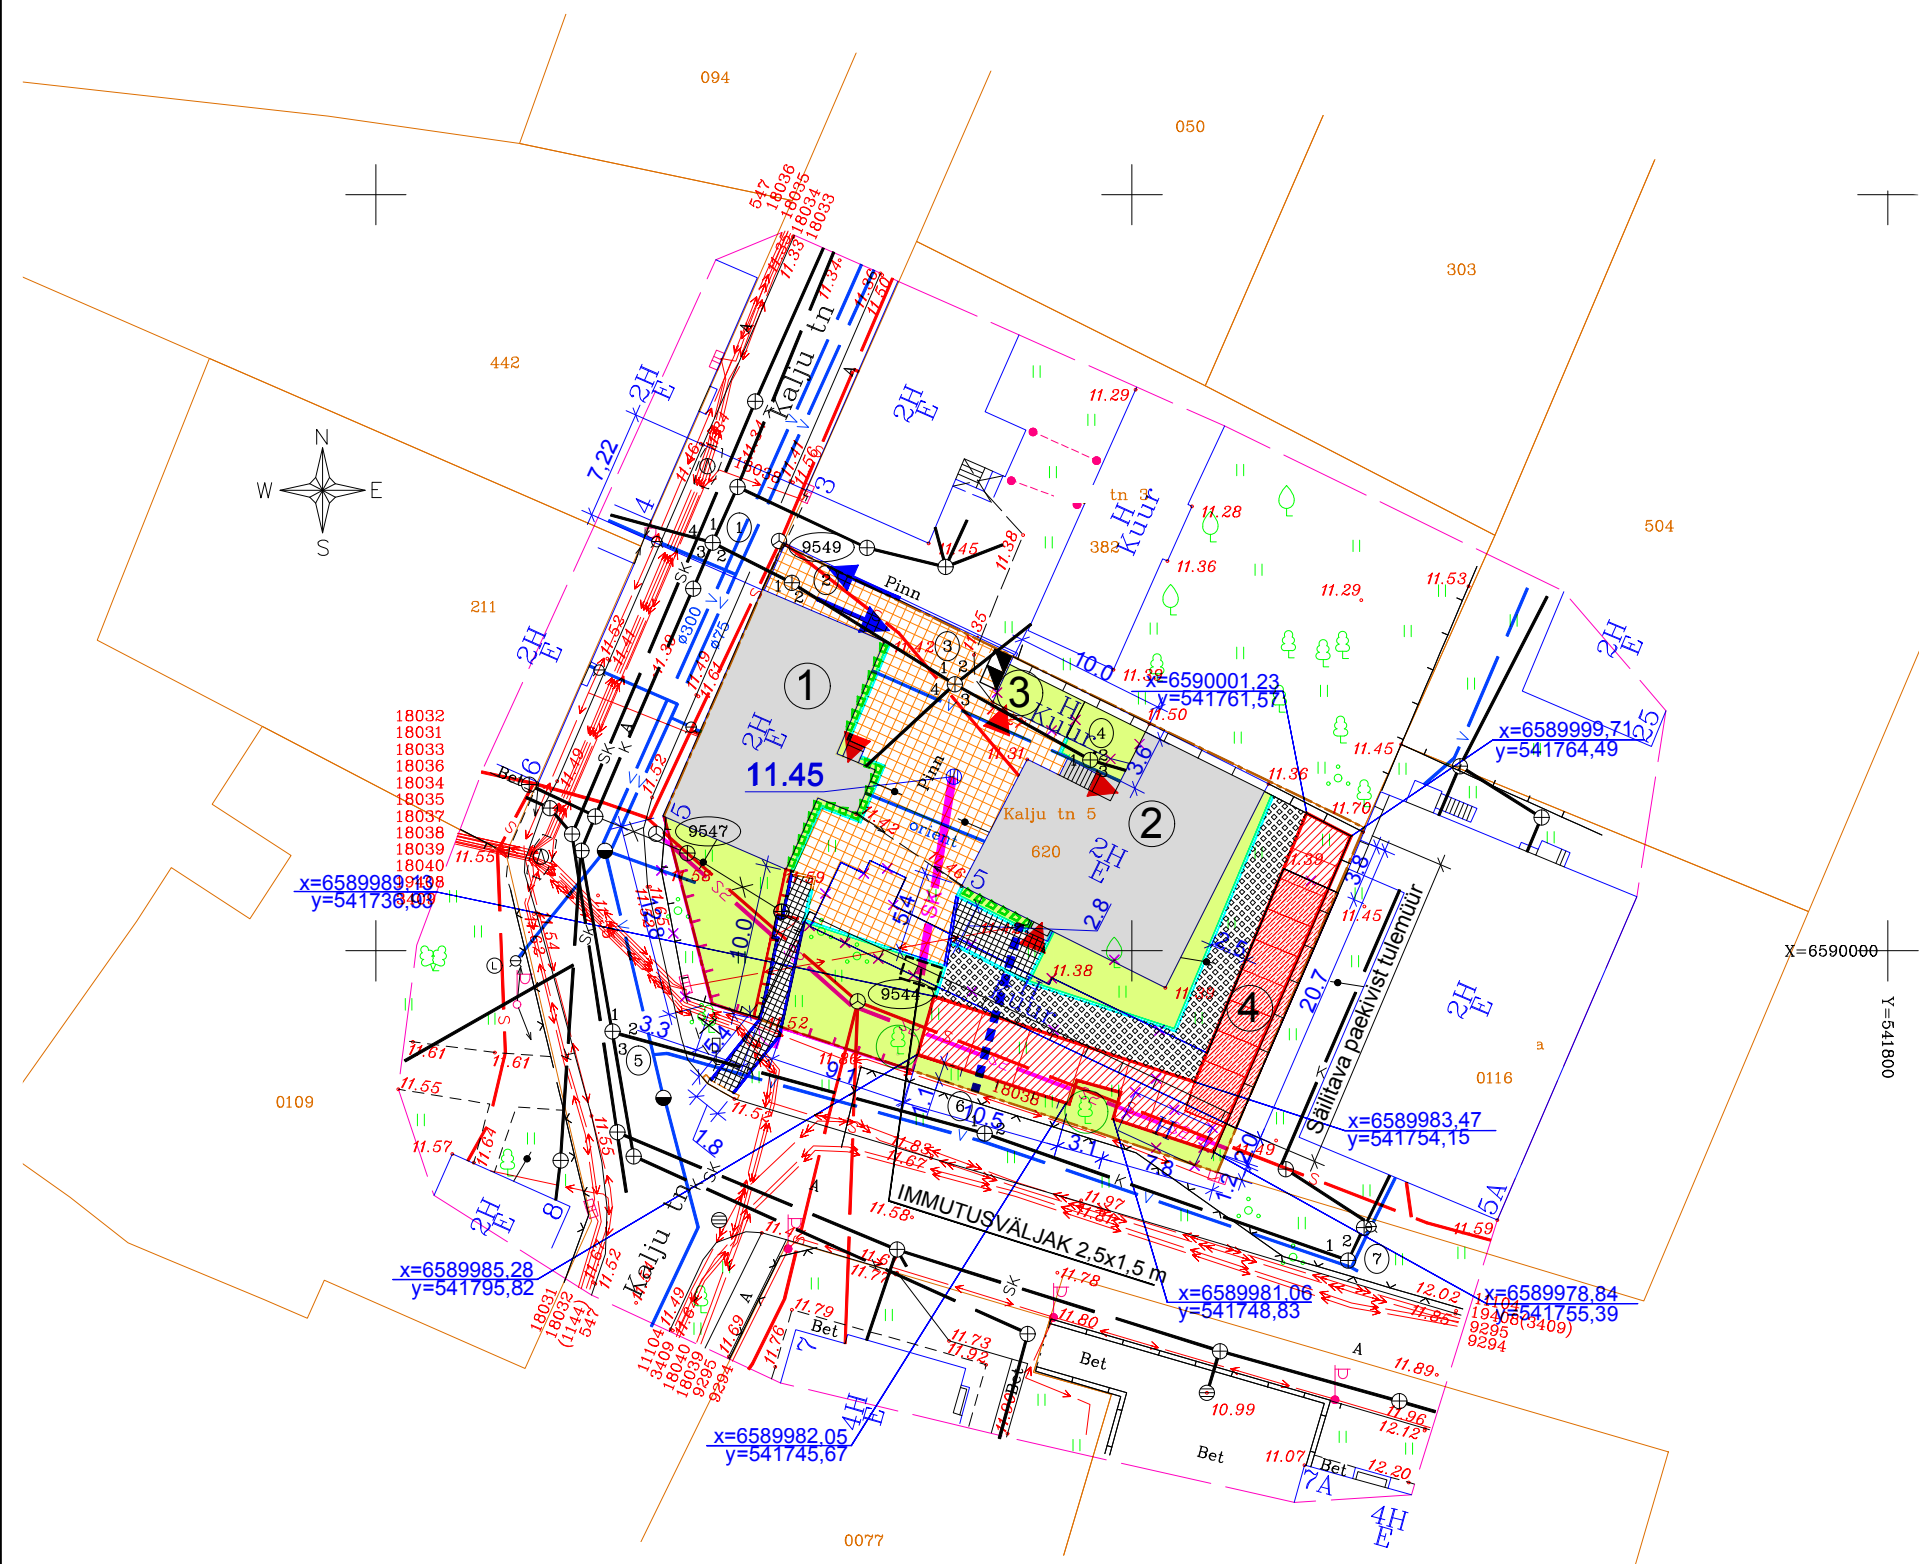

- EKSPLIKATSIOON
- 1 KÜ KALJU TN 5
 - 2 KÜ KALJU TN 5B
 - 3 PESUKÖÖK - LAMMUTATAV
 - 4 REKONSTRUEERITAVAD PUUKUURID

LEPPEMÄRGID:

- KINNISTU PIIRID
- OLEMASOLEV EHITIS
- LAMMUTATAV /LIKVIDEERITAV RAJATIS
- OLEMASOLEV PUIDUST PIIRE
- OLEMASOLEV TULEKAITSEMÜÜR REI 120
- REKONSTRUEERITAV ja LAIENDATAV EHITIS
- OLEMASOLEV, SÄILIV KUURIDE MAHT
- PROJEKTEERITAV BETOONKIVIDEST KÕNNITEE
- PROJEKTEERITAV MURUKIVIDEST KÕNNITEE
- PROJEKTEERITAV BETOONKIVIDEST SÕIDUTEE
- PROJEKTEERITAV MURU
- PROJEKTEERITAV PUIDUST PIIRE h= 1,8 m
- PROJEKTEERITAV ÄÄREKIVI 30.15 h=8 cm
- PROJEKTEERITAV MADAL ÄÄREKIVI 20.8 h=0 cm
- PROJEKTEERITAV ÄÄREKIVI 30.15 h=2,5 cm
- SÄILITATAV KÕRGHALJASTUS
- LIKVIDEERITAV KÕRGHALJASTUS (VILJAPUU)
- OLEMASOLEV PRÜGIKONTEINER
- PÕHILISED SISSEPÄÄSUD EHITISTESSE
- PÕHILISED LIIKLUSSUUNAD
- PROJEKTEERITAV RESTKAEV

MÄRKUSED:

1. KÄESOLEVA TÖÖ KOOSTAMISE ALUSEKS ON VÕETUD VILLU VAPPER FIE POOLT 2011. A. KOOSTATUD DIGITAALNE TOPO-GEODEETILINE ALUSPLAAN - TÖÖ NR. 1105-06.
2. KOORDINAADID L EST 97 SÜSTEEMIS, KÕRGUSED BALTI 1977.A. SÜSTEEMIS.
3. KATASTRIPPIRID KANTUD PLAANILE MAA-AMETI VÄLJASTATUD ANDMETEL SEISUGA 10.06.2011. A.