


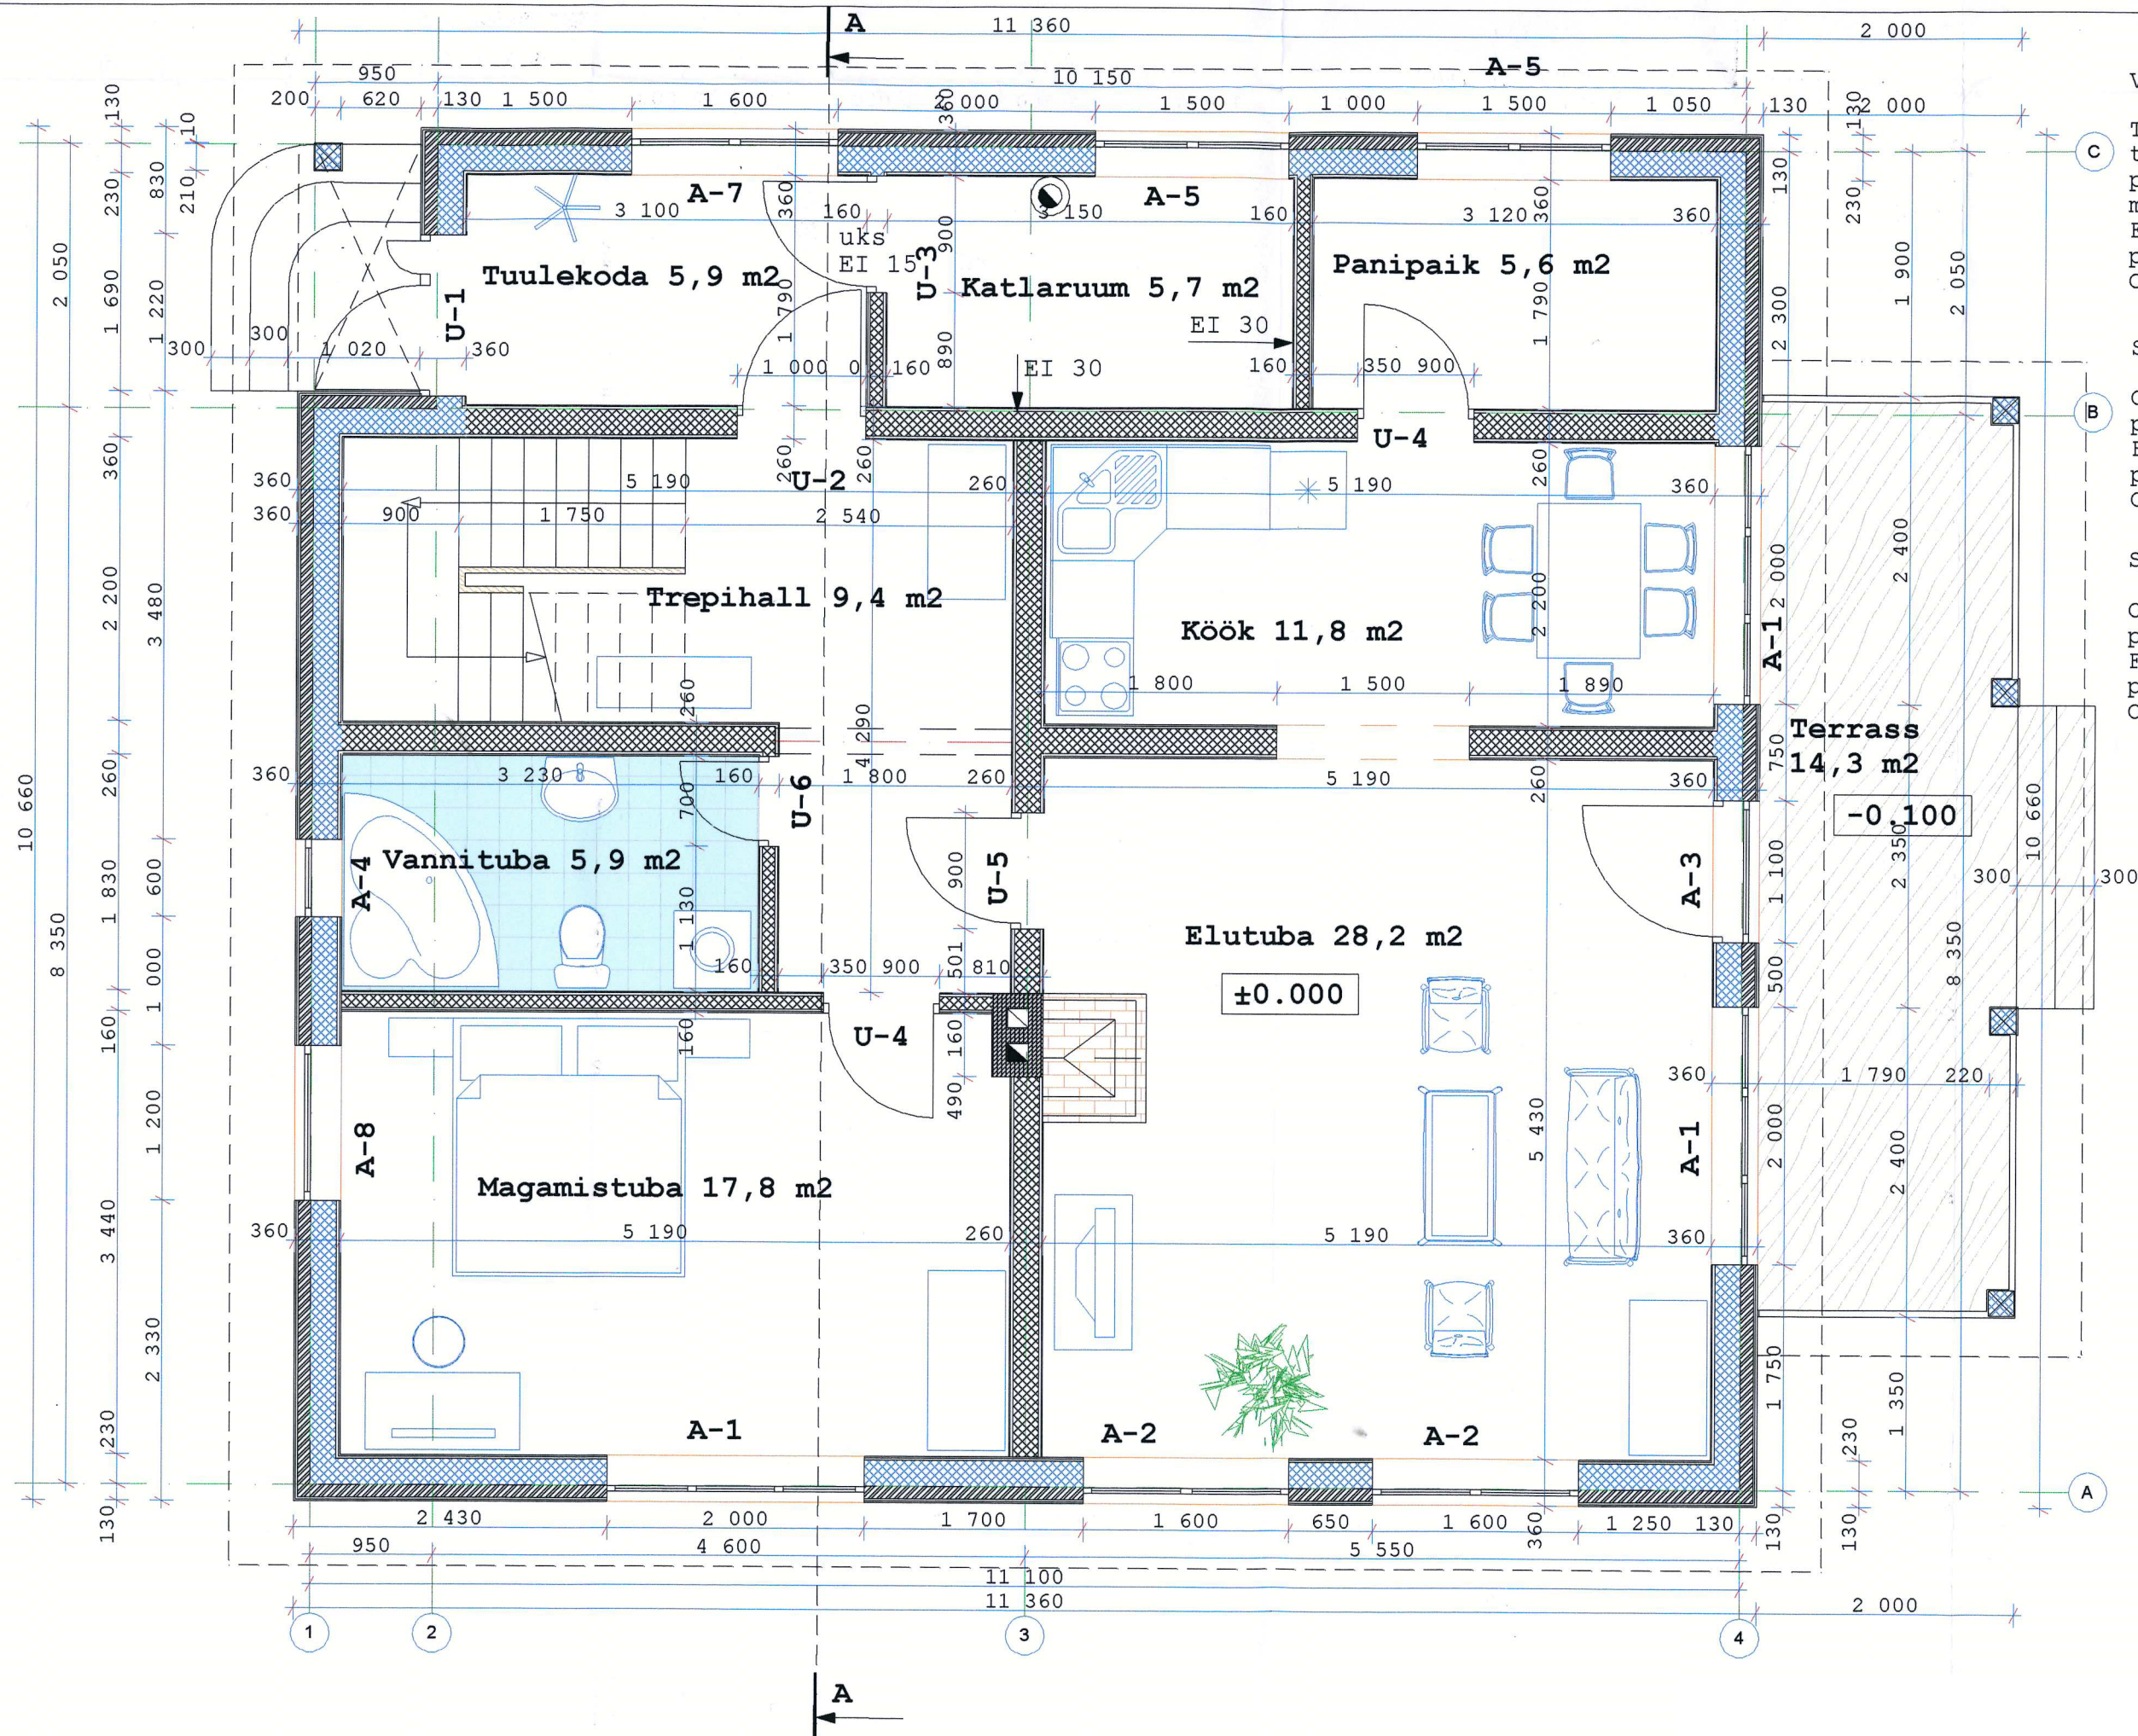

Välissein 360 mm:

Tempsi plaat
tuuletõkkeplaat
puitkarkass 50*100 mm
min. vatt 100 mm
FIBO plokk 200 mm
puitõrestik 20 mm
OSB plaat 10 mm

Sisesein 260 mm:

OSB plaat 10 mm
puitõrestik 20 mm
FIBO plokk 200 mm
puitõrestik 20 mm
OSB plaat 10 mm

Sisesein 160 mm:

OSB plaat 10 mm
puitõrestik 20 mm
FIBO plokk 100 mm
puitõrestik 20 mm
OSB plaat 10 mm