


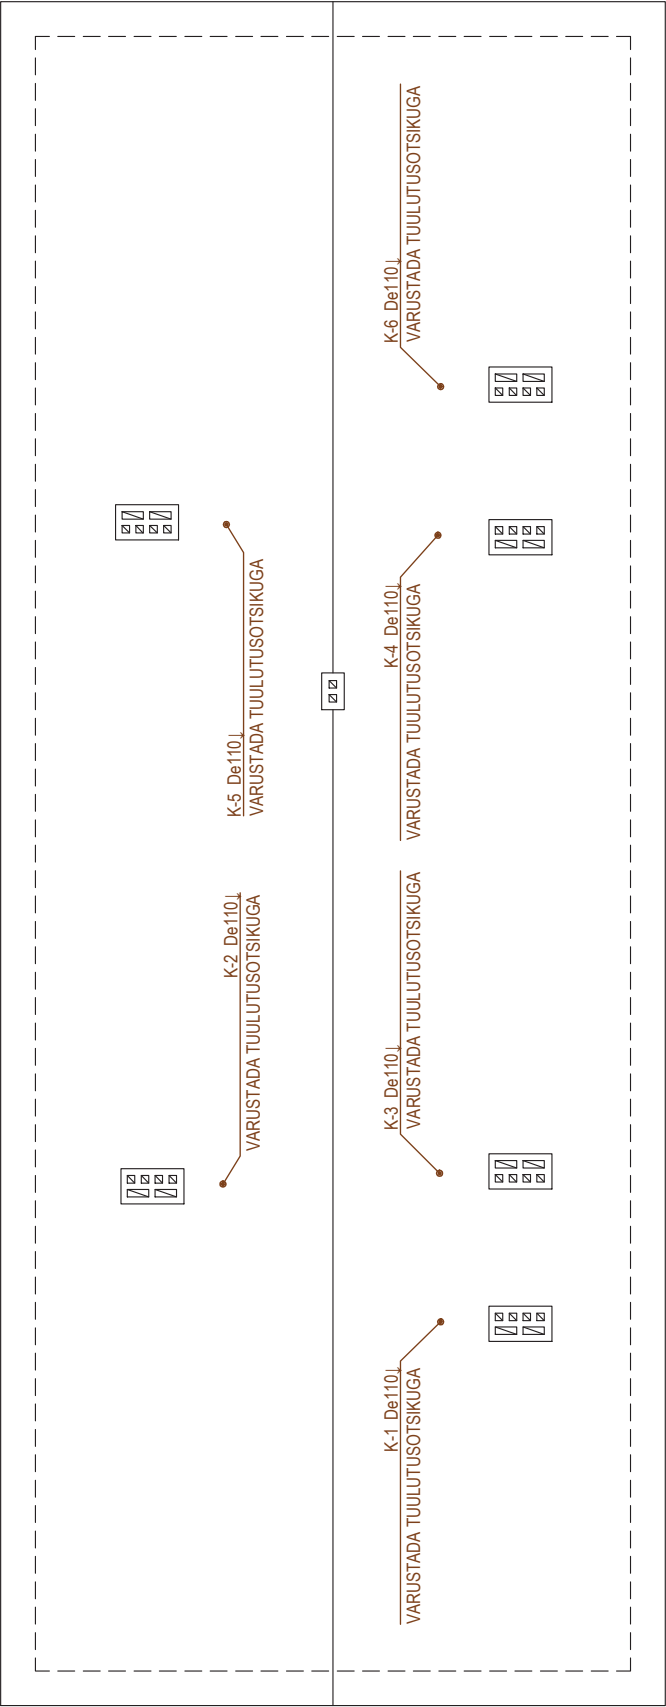

MÄRKUSED:

1. KATUSEST LÄBIVIGU TÜÜP TÄPSUSTADA KATUSE PROJEKTIST.
2. KANALISATSIiooni TUULUTUSOTSIKUD VIA 0,7M ÜLE KATUSE TASAPINNA.

KASUTATUD TINGMÄRGID:

KANALISATSIoonIPÜSTIKU NR, MÕÖT, SUUND

K-3 De110L