


VAADE HOOVI POOLT (LOODEST)

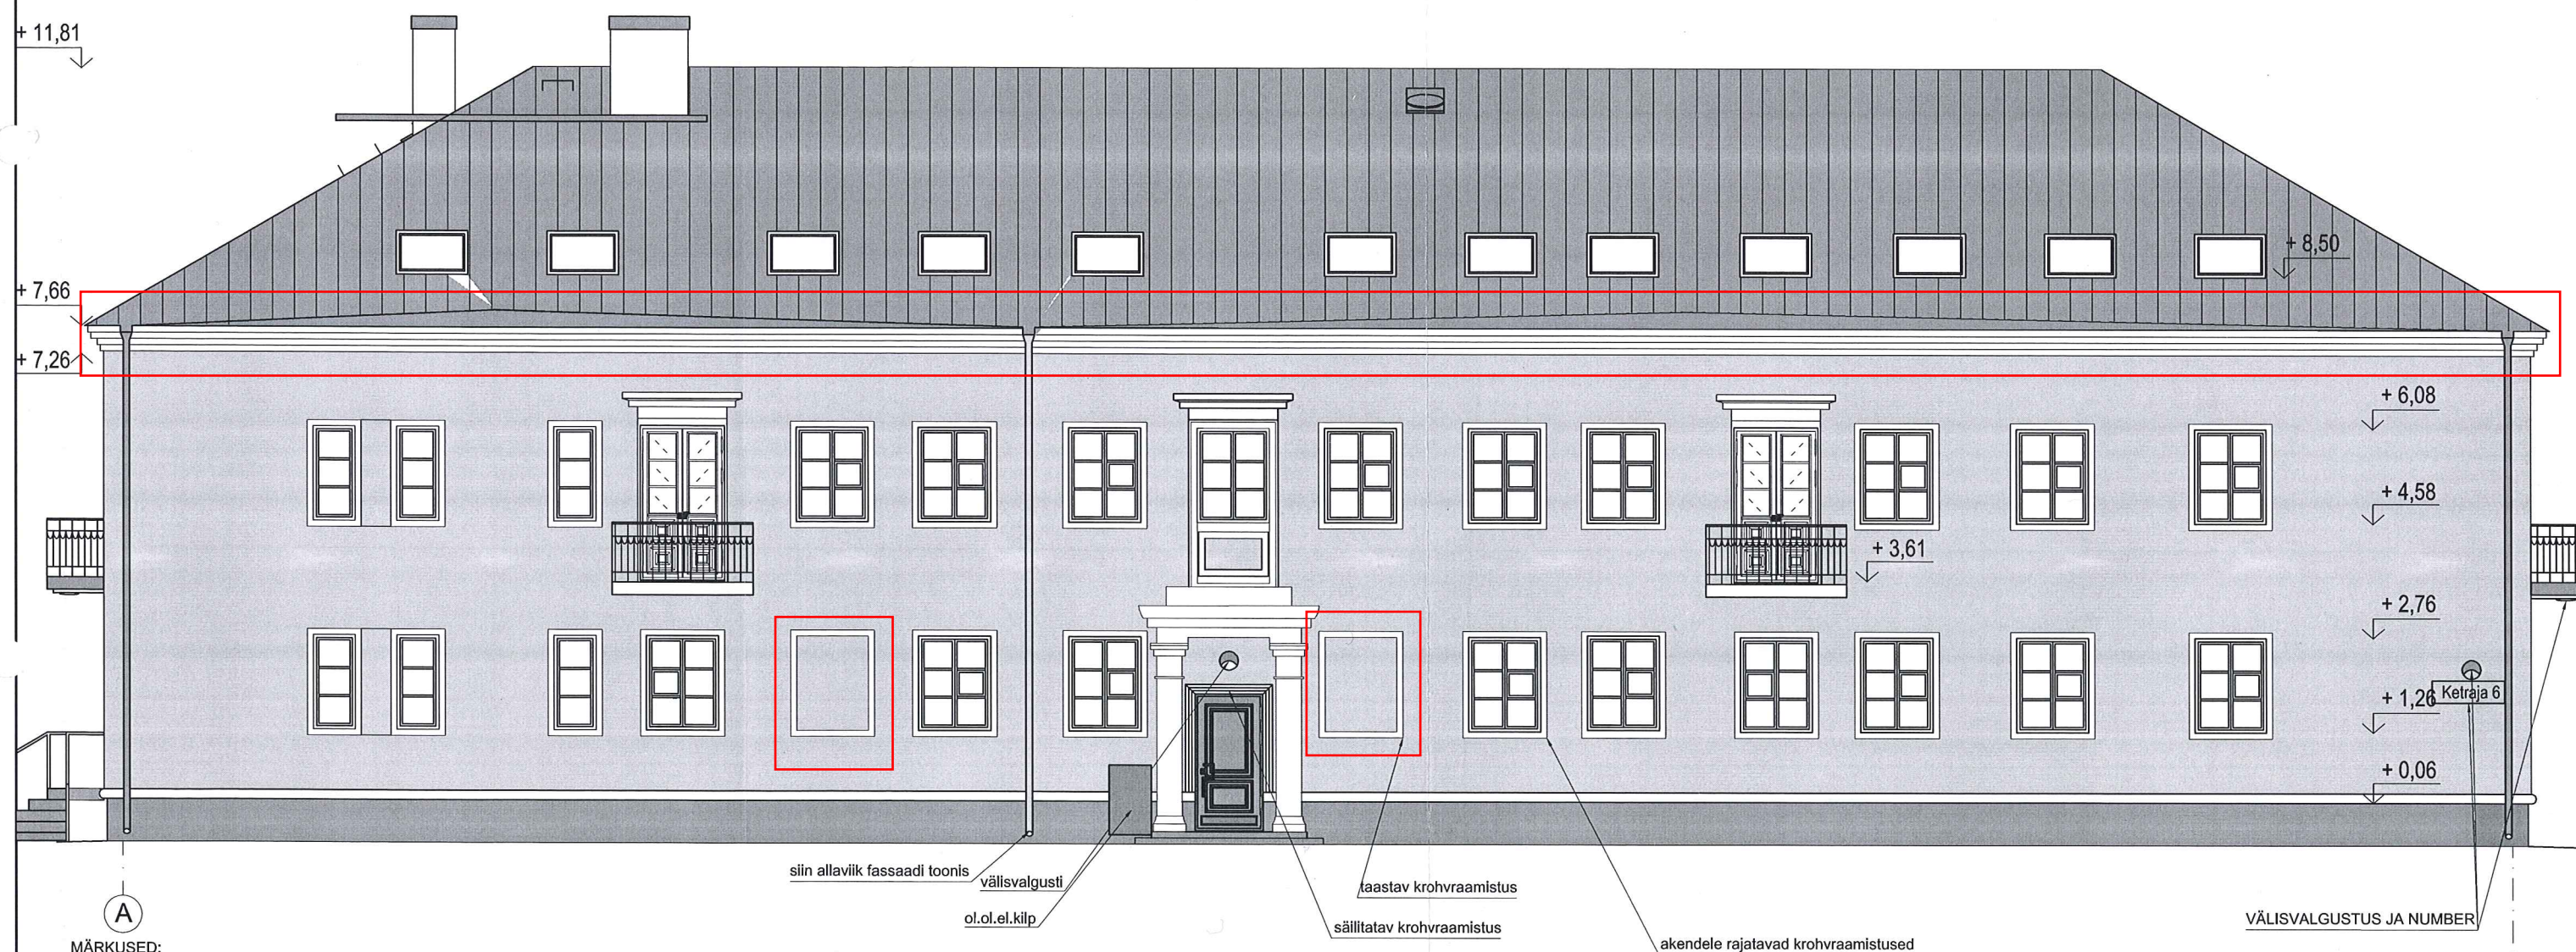

MÄRKUSED:

1. ARHITEKTUURSETEL PÕHJUSTEL EI OLE HOONE VÄLJAST LISASOOJUSTAMINE LUBATUD. SOOJUSTADA VÕIB PINNASESSE JÄÄVA VUNDAMENDIOSA JA PANDUSE ALUSE.
2. HOONE JA AVATÄIDETE KÕRGUSMÄRKE EI MUUDETA
3. VÄLISAVATÄIDETE ÜMBRUSES TAASTADA KROHVRAAMISTUSED
4. KESKVILUL ASUVA KAARAKNA ASUKAHAL MARKEERIDA KROHVRAAMISTUSEGA ENDINE KAARAVA SEINAL.
5. HOONE PERIMEETRIS RAJADA 80 cm LAIAD $i=5\%$ BETOONKIVIST PANDUSED
5. MAA ALUSTE TRASSIDE JA KAABLITE ASUKOHTA EI MUUDETA. EL.KILBI (PEAKILP) ASUKOHTA EI MUUDETA
7. KORSTNAPITSID RENOVEERIDA KROHVIGA, PAIGALDADA PLEKIST MÜTSID, JUURDE PAIGALDADA KATUSELUUK JA KATUSESILLAD
8. PÖÖNINGUOSALE PÄÄSUKS RAJADA TREPIKOJAST 100*80 cm EI-30 TREPPLUUK
9. HOONELE PAIGALDADA NÕUETEKOHANE NUMBER JA VÄLISVALGUSTUS
10. KONSTRUKTIIVSED LAHENDUSED KOOSKÕLASTADA EHITUSINSENERIGA!!

MÄRKUSED: Suhtelised kõrgused antud esimese korruse koridori pinnast.

TELLUJA / ESINDAJA