


VAADE KETRAJA TÄNAVALT (EDELAST)

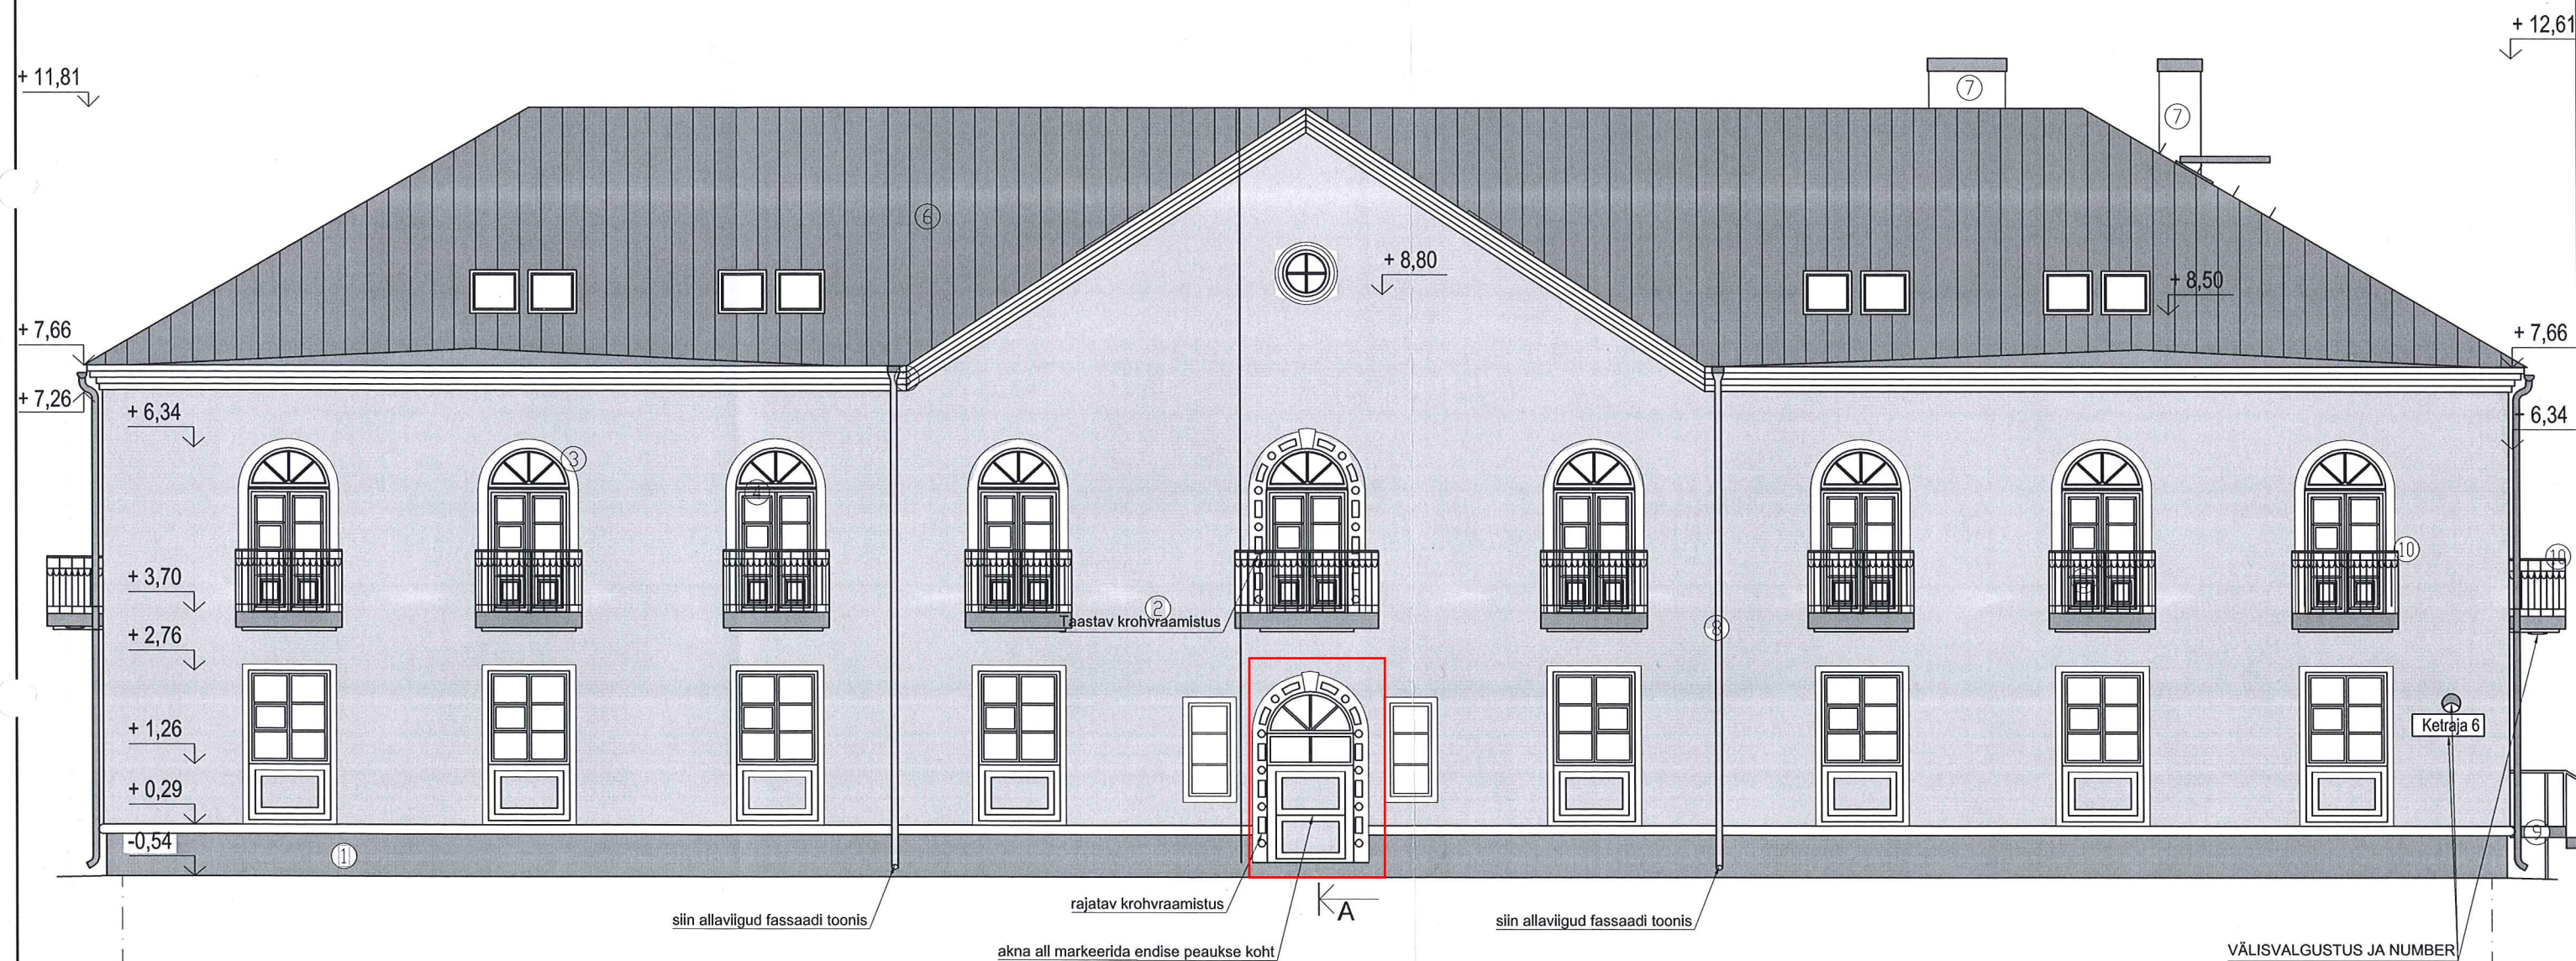

MÄRKUSED: Keskviilul (krt 31) asuvad avad jäävad originaalkõrgusele

Endise peaukse ava markeritakse esifassaadi seinal ja soklil.

MÄRKUSED: Suhtelised kõrgused antud esimese korruse koridori pinnast.