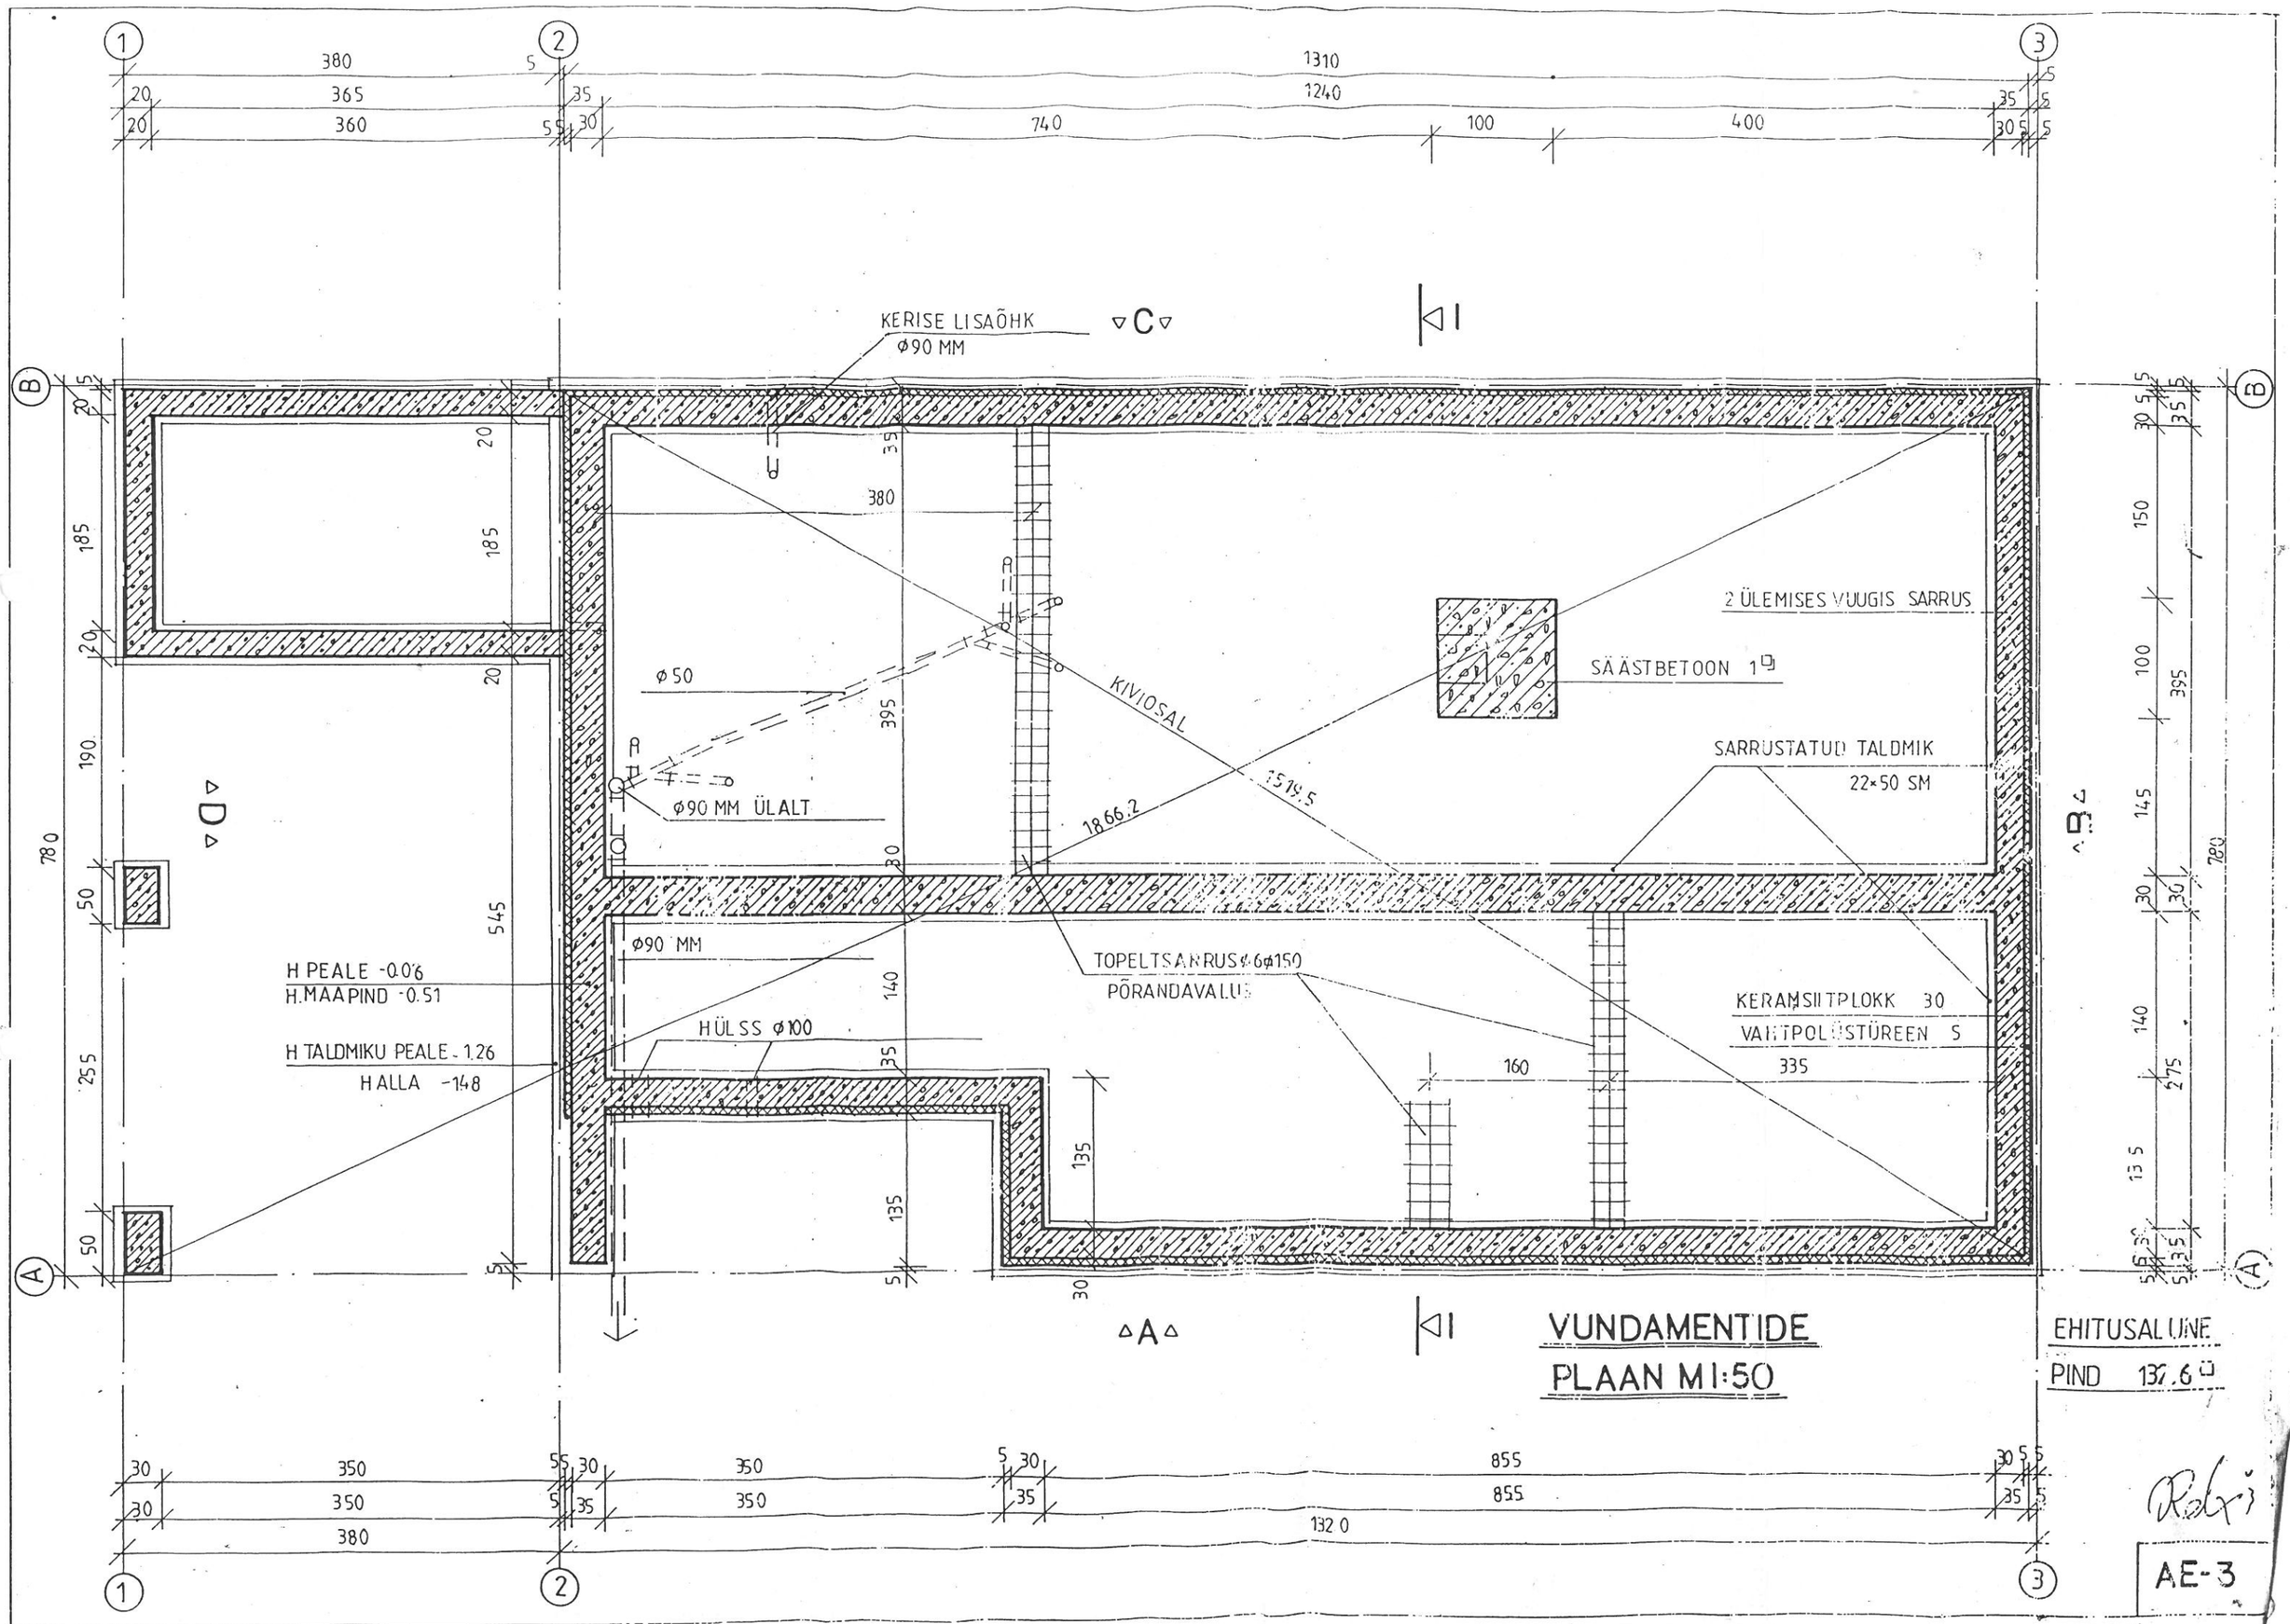

VUNDAMENTIDE PLAAN M1:50

AE-3