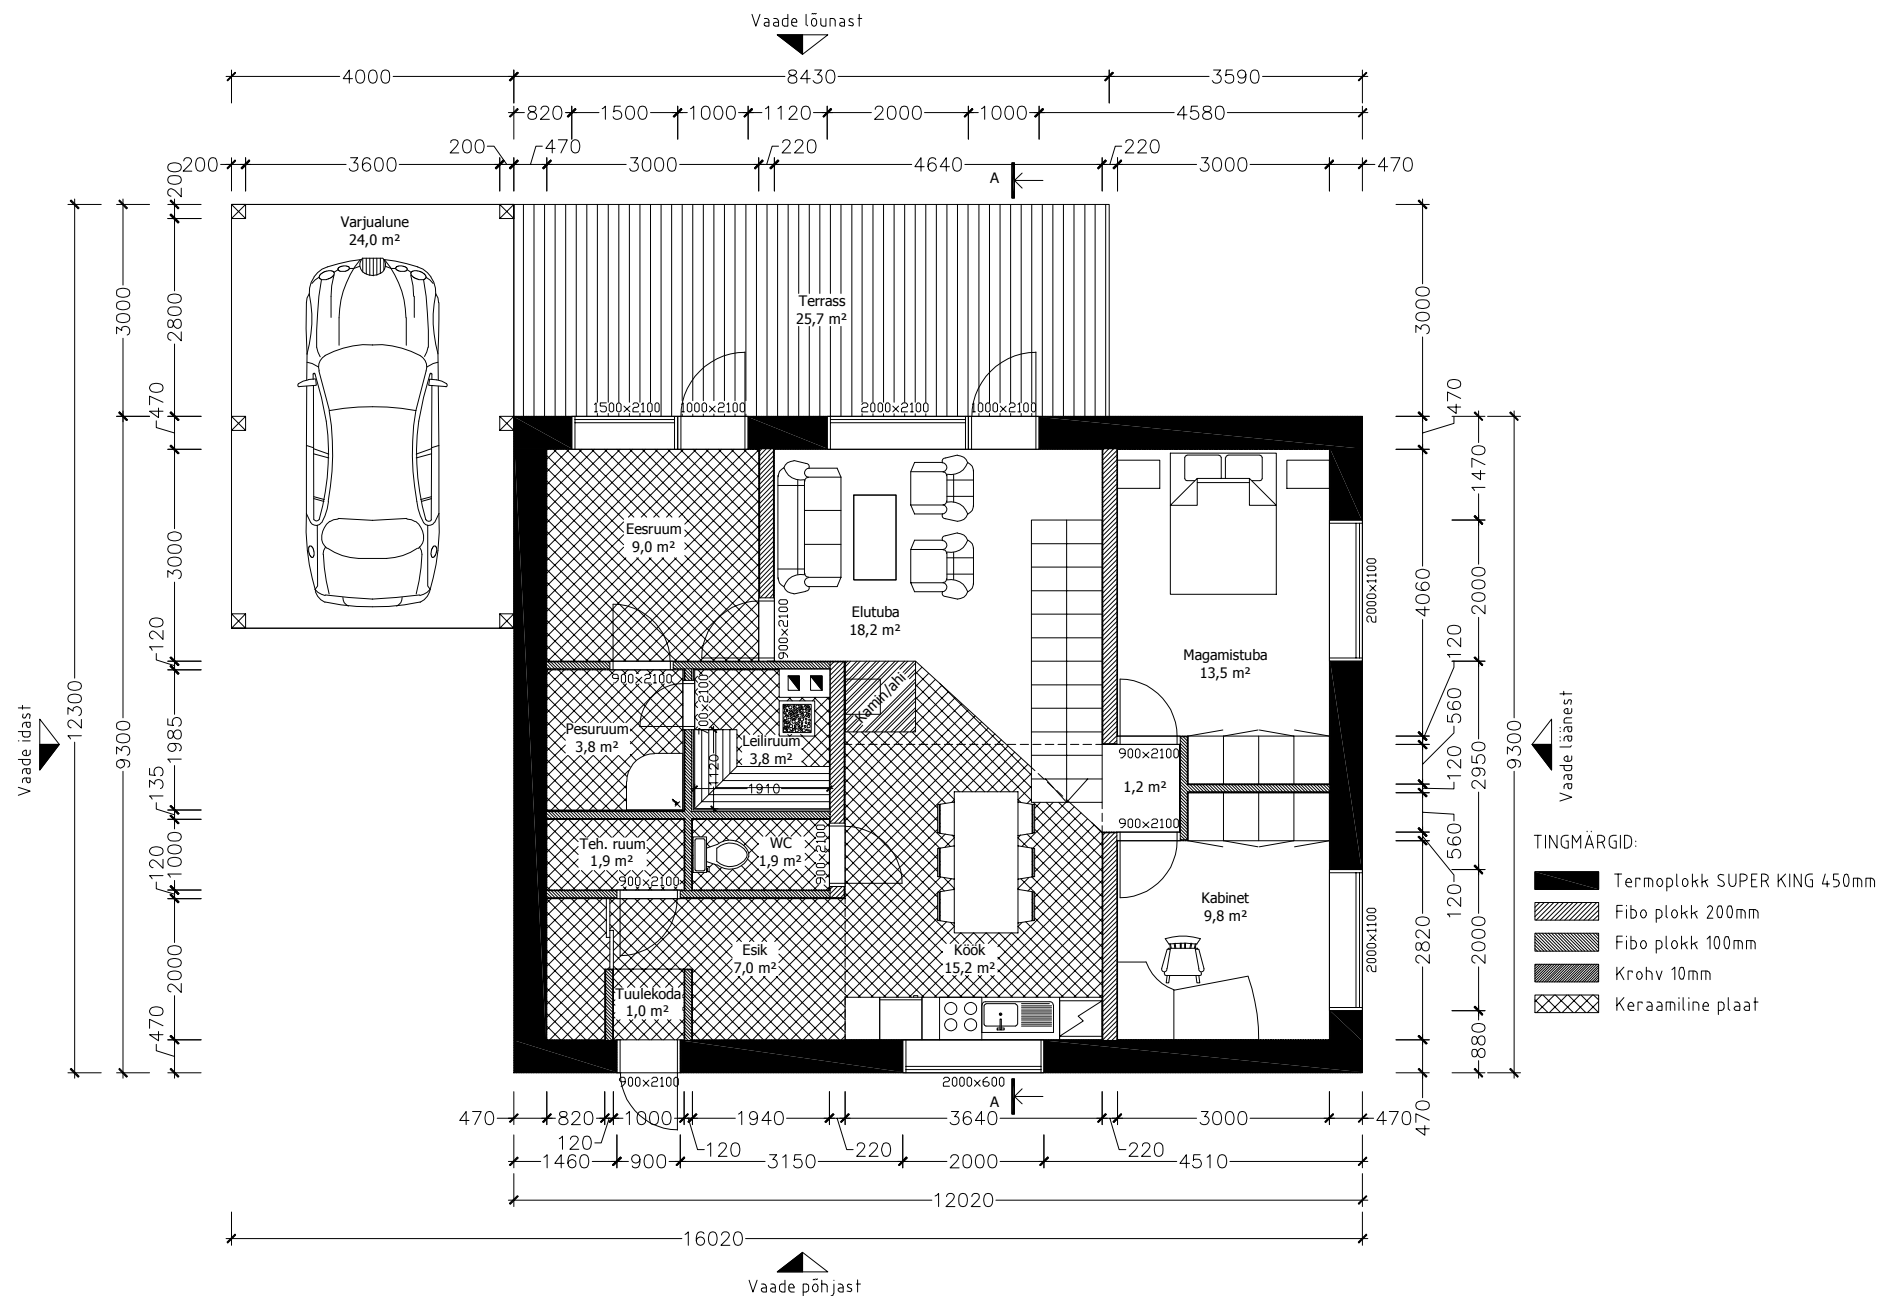




MÄRKUSED:

Mõõdud on antud millimeetrites, kõrgusmõõdud meetrites.

KATUS
Kivikatus
Tuulutuslatid 45x45mm
Dfusioonne aluskate
Sarikad 45 x 195 mm
Soojustus 200 mm
Lisalaagid 45 x 45 mm
Soojustus 50 mm
Lisalaagid 45 x 45 mm
Soojustus 50 mm
Aurutõkke kile
Aurutõkke kile kinnitusliistud 18 x 45 mm
Sisevoodrilaud

VAHELAGI
Parkett 13 mm
Parketi alusvaip 2 mm
Heliisolatsioon 200 mm
Talad 45x195 mm
Ehituspaber
Sisevoodrilaud

VÄLISSEIN
Krohv 10 mm
Termoplokk Super King 450mm
Krohv 10 mm

VAHELAGI
Pennid 45 x 195 mm
Soojustus 200 mm
Lisalaagid 45 x 45 mm
Soojustus 50 mm
Lisalaagid 45 x 45 mm
Soojustus 50 mm
Aurutõkke kile
Aurutõkke kile kinnitusliistud 18 x 45 mm
Sisevoodrilaud

KATUS
Kivikatus
Tuulutuslatid 45x45mm
Dfusioonne aluskate
Sarikad 45 x 195 mm

△ + 8,60

△ + 8,00

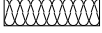
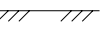
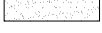
△ + 3,74

△ + 2,64

▽ ± 0,00

▽ - 0,30

TINGMÄRGID:

-  Termoplokk Super King 450mm
-  Betoon
-  Soojustusmaterjal
-  Maapind
-  Vahtpolüstüreen
-  Liiv

PÕRAND
Ker.põrandaplaat 15mm
Tasandussegu 10mm
VUNDAMENT
Monoliitbetoon 100 mm +
põrandakütte torustik
Niiskustõkke
Vahtpolüstüreen 100 mm
Liiv

PÕRAND
Parkett 13mm
Parketi alusvaip 2mm
Tasandussegu 10mm
VUNDAMENT
Monoliitbetoon 100 mm +
põrandakütte torustik
Niiskustõkke
Vahtpolüstüreen 100 mm
Liiv

MÄRKUSED:

Mõõdud on antud millimeetrites, kõrgusmõõdud meetrites.