






Esimene korrus.



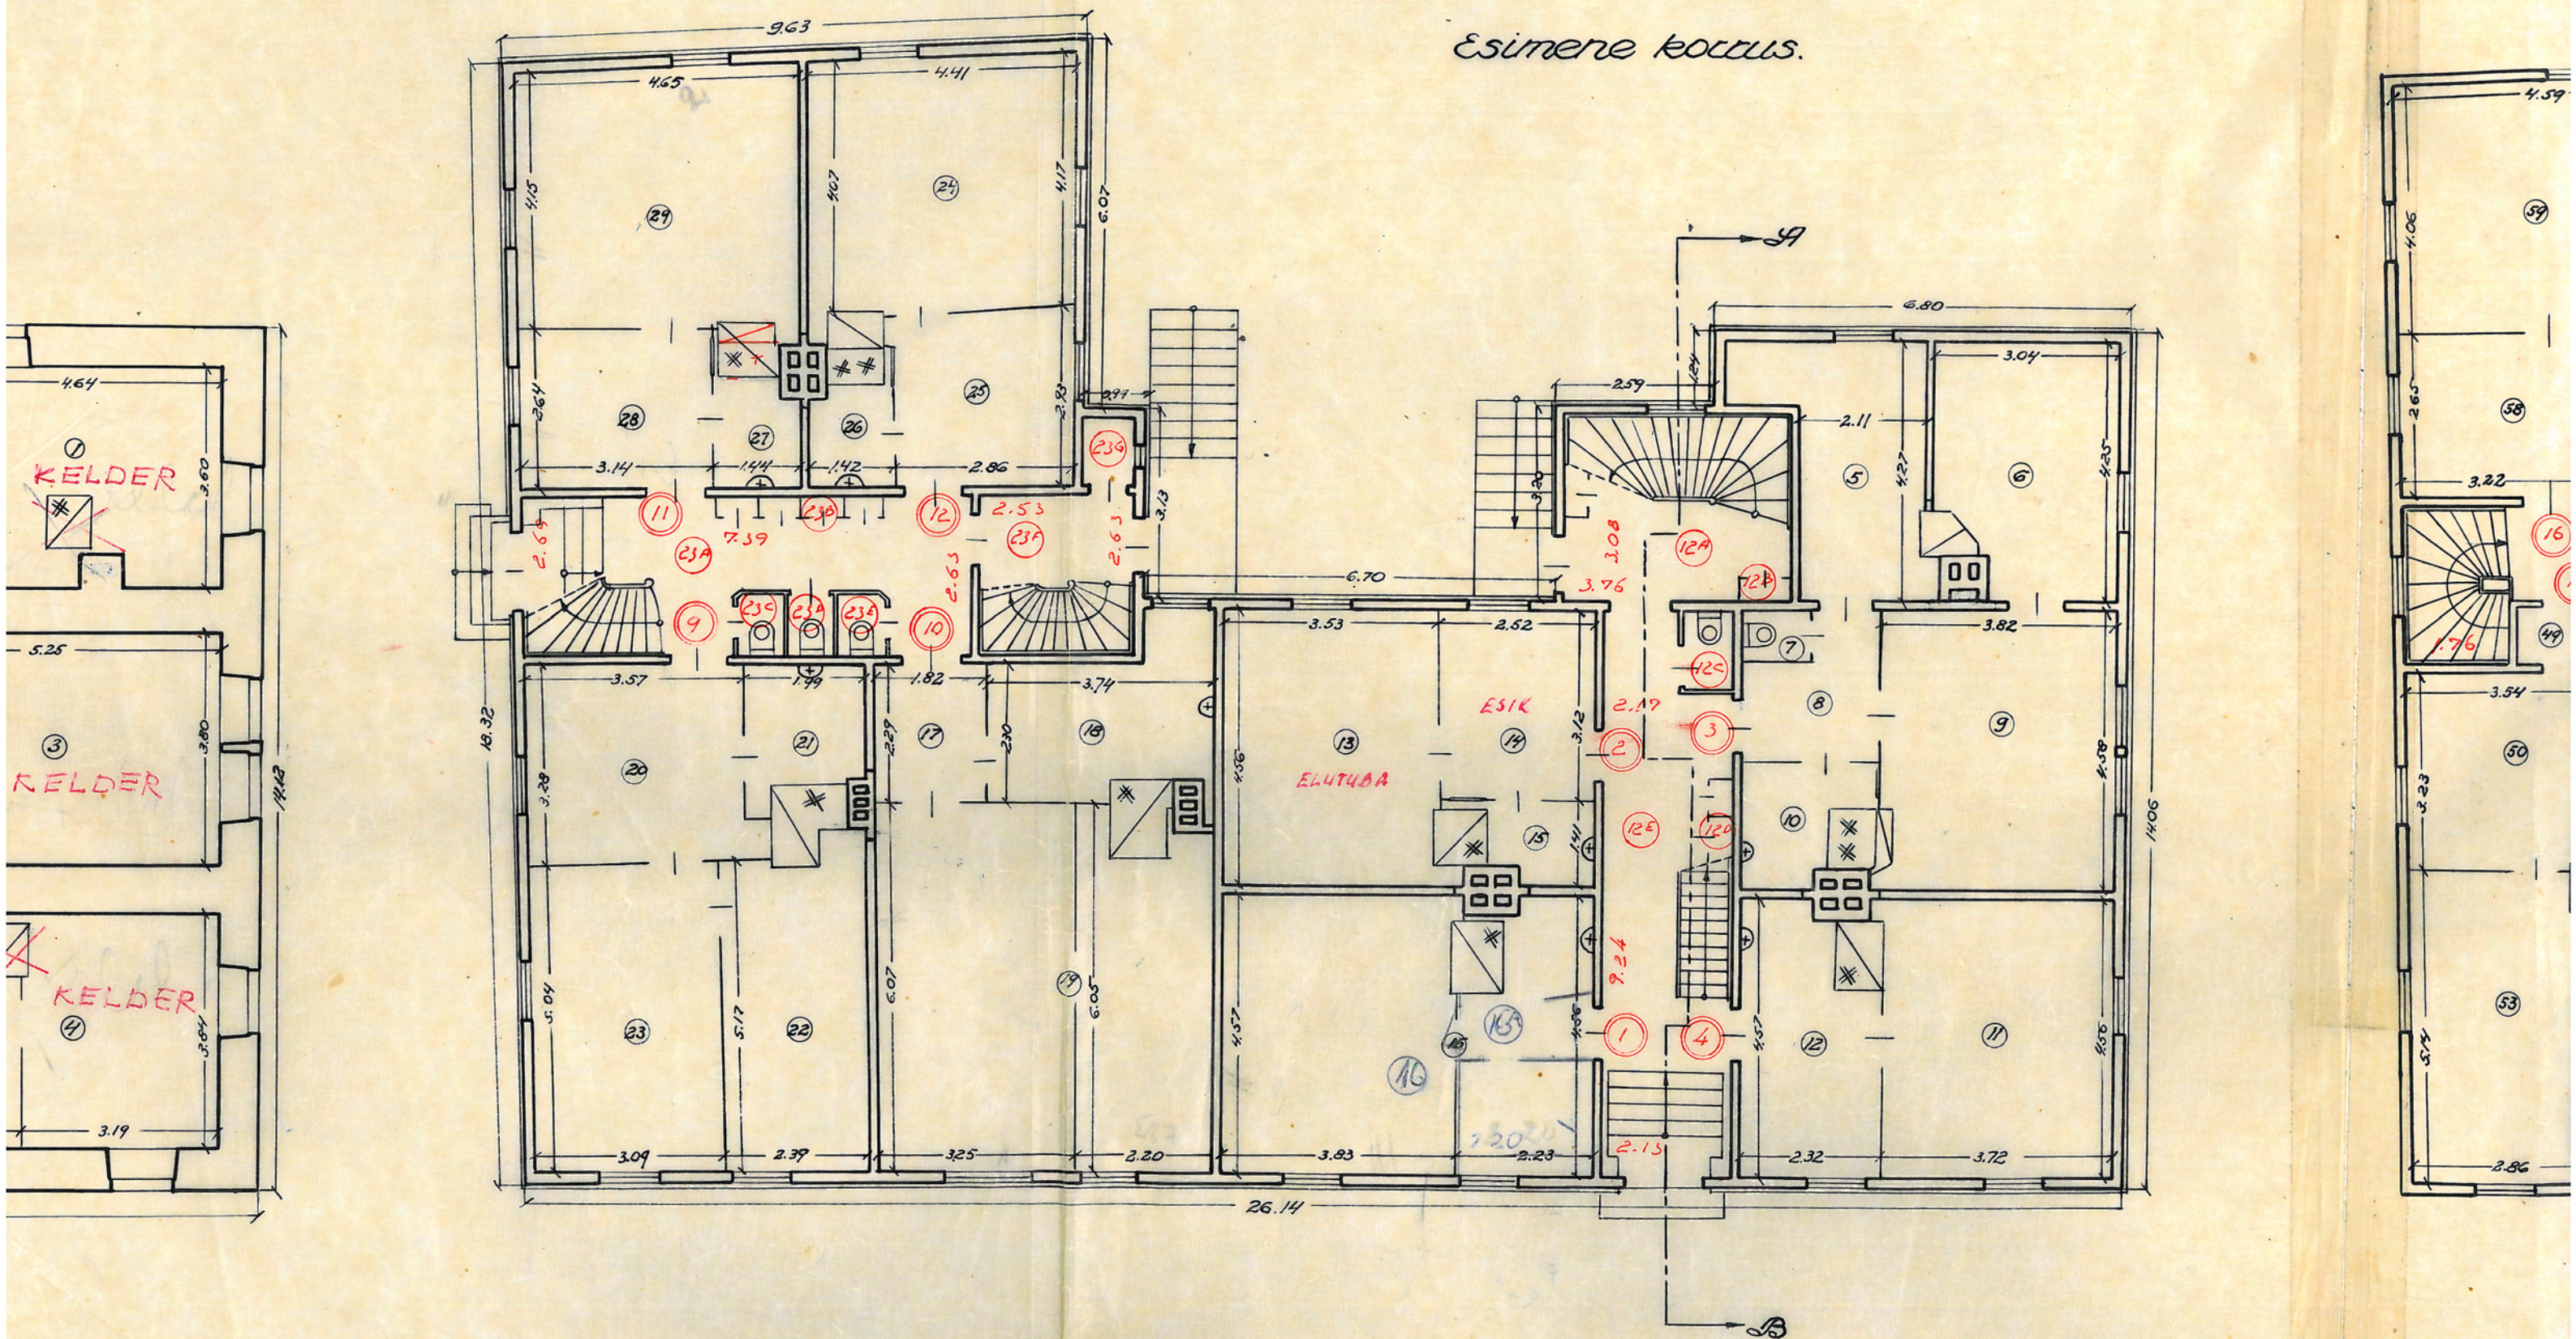


129

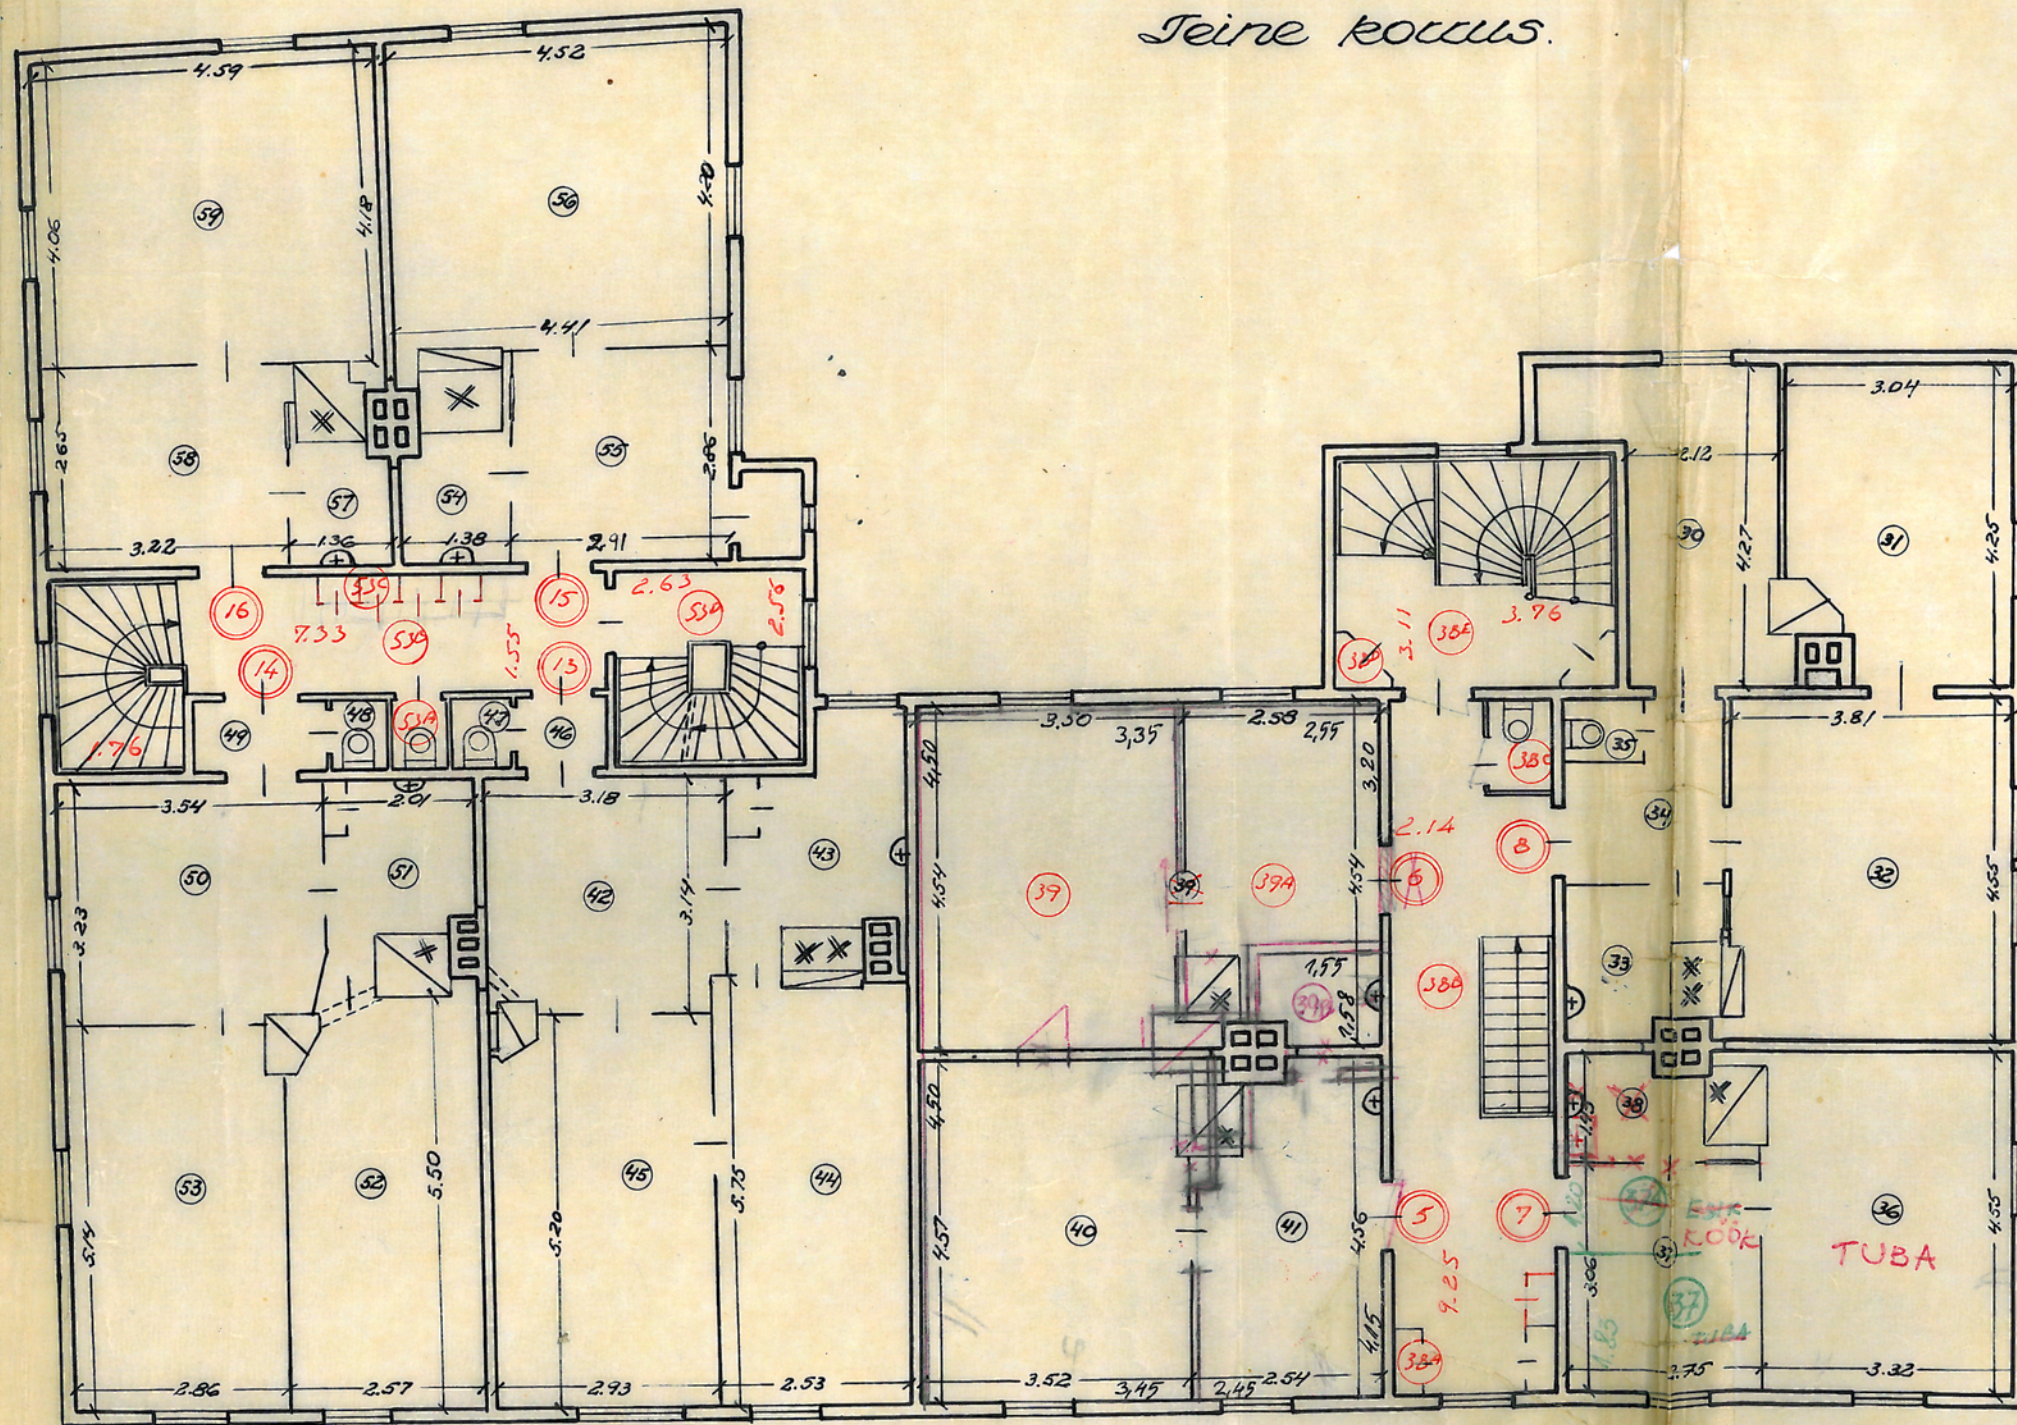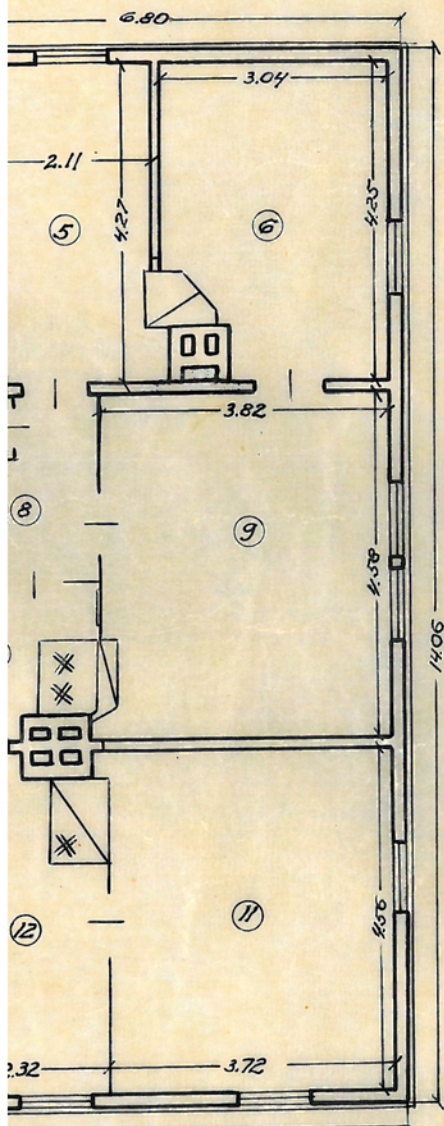




# 2. Kuu - pesuköök

Plaan.

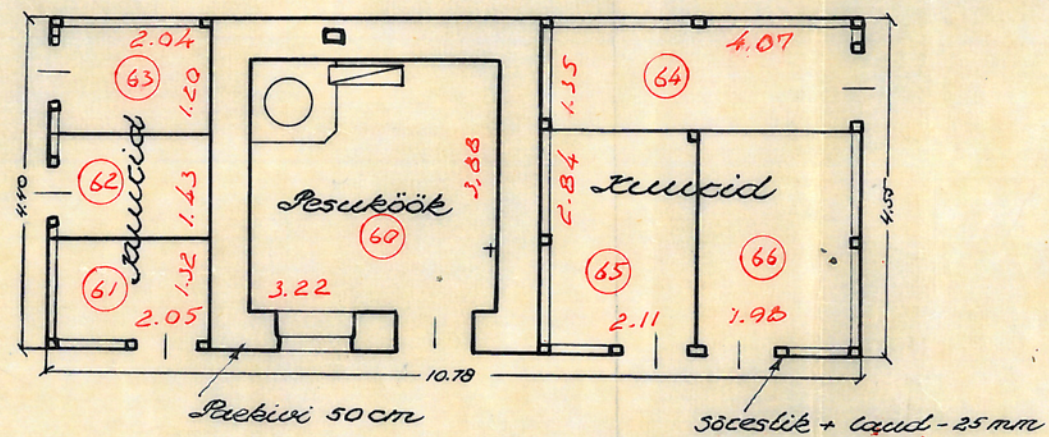

Esivaade.

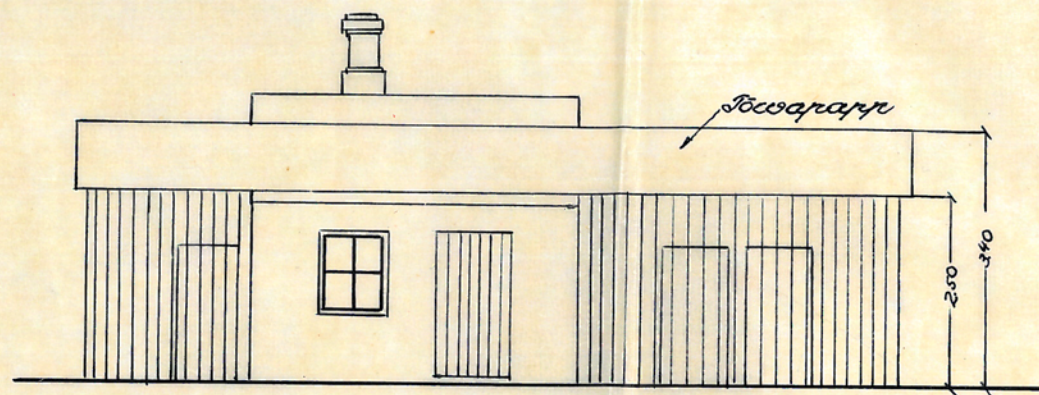

välisseinad pü  
+ voodikarid =

Vaade Tehnika tänavalt.

