


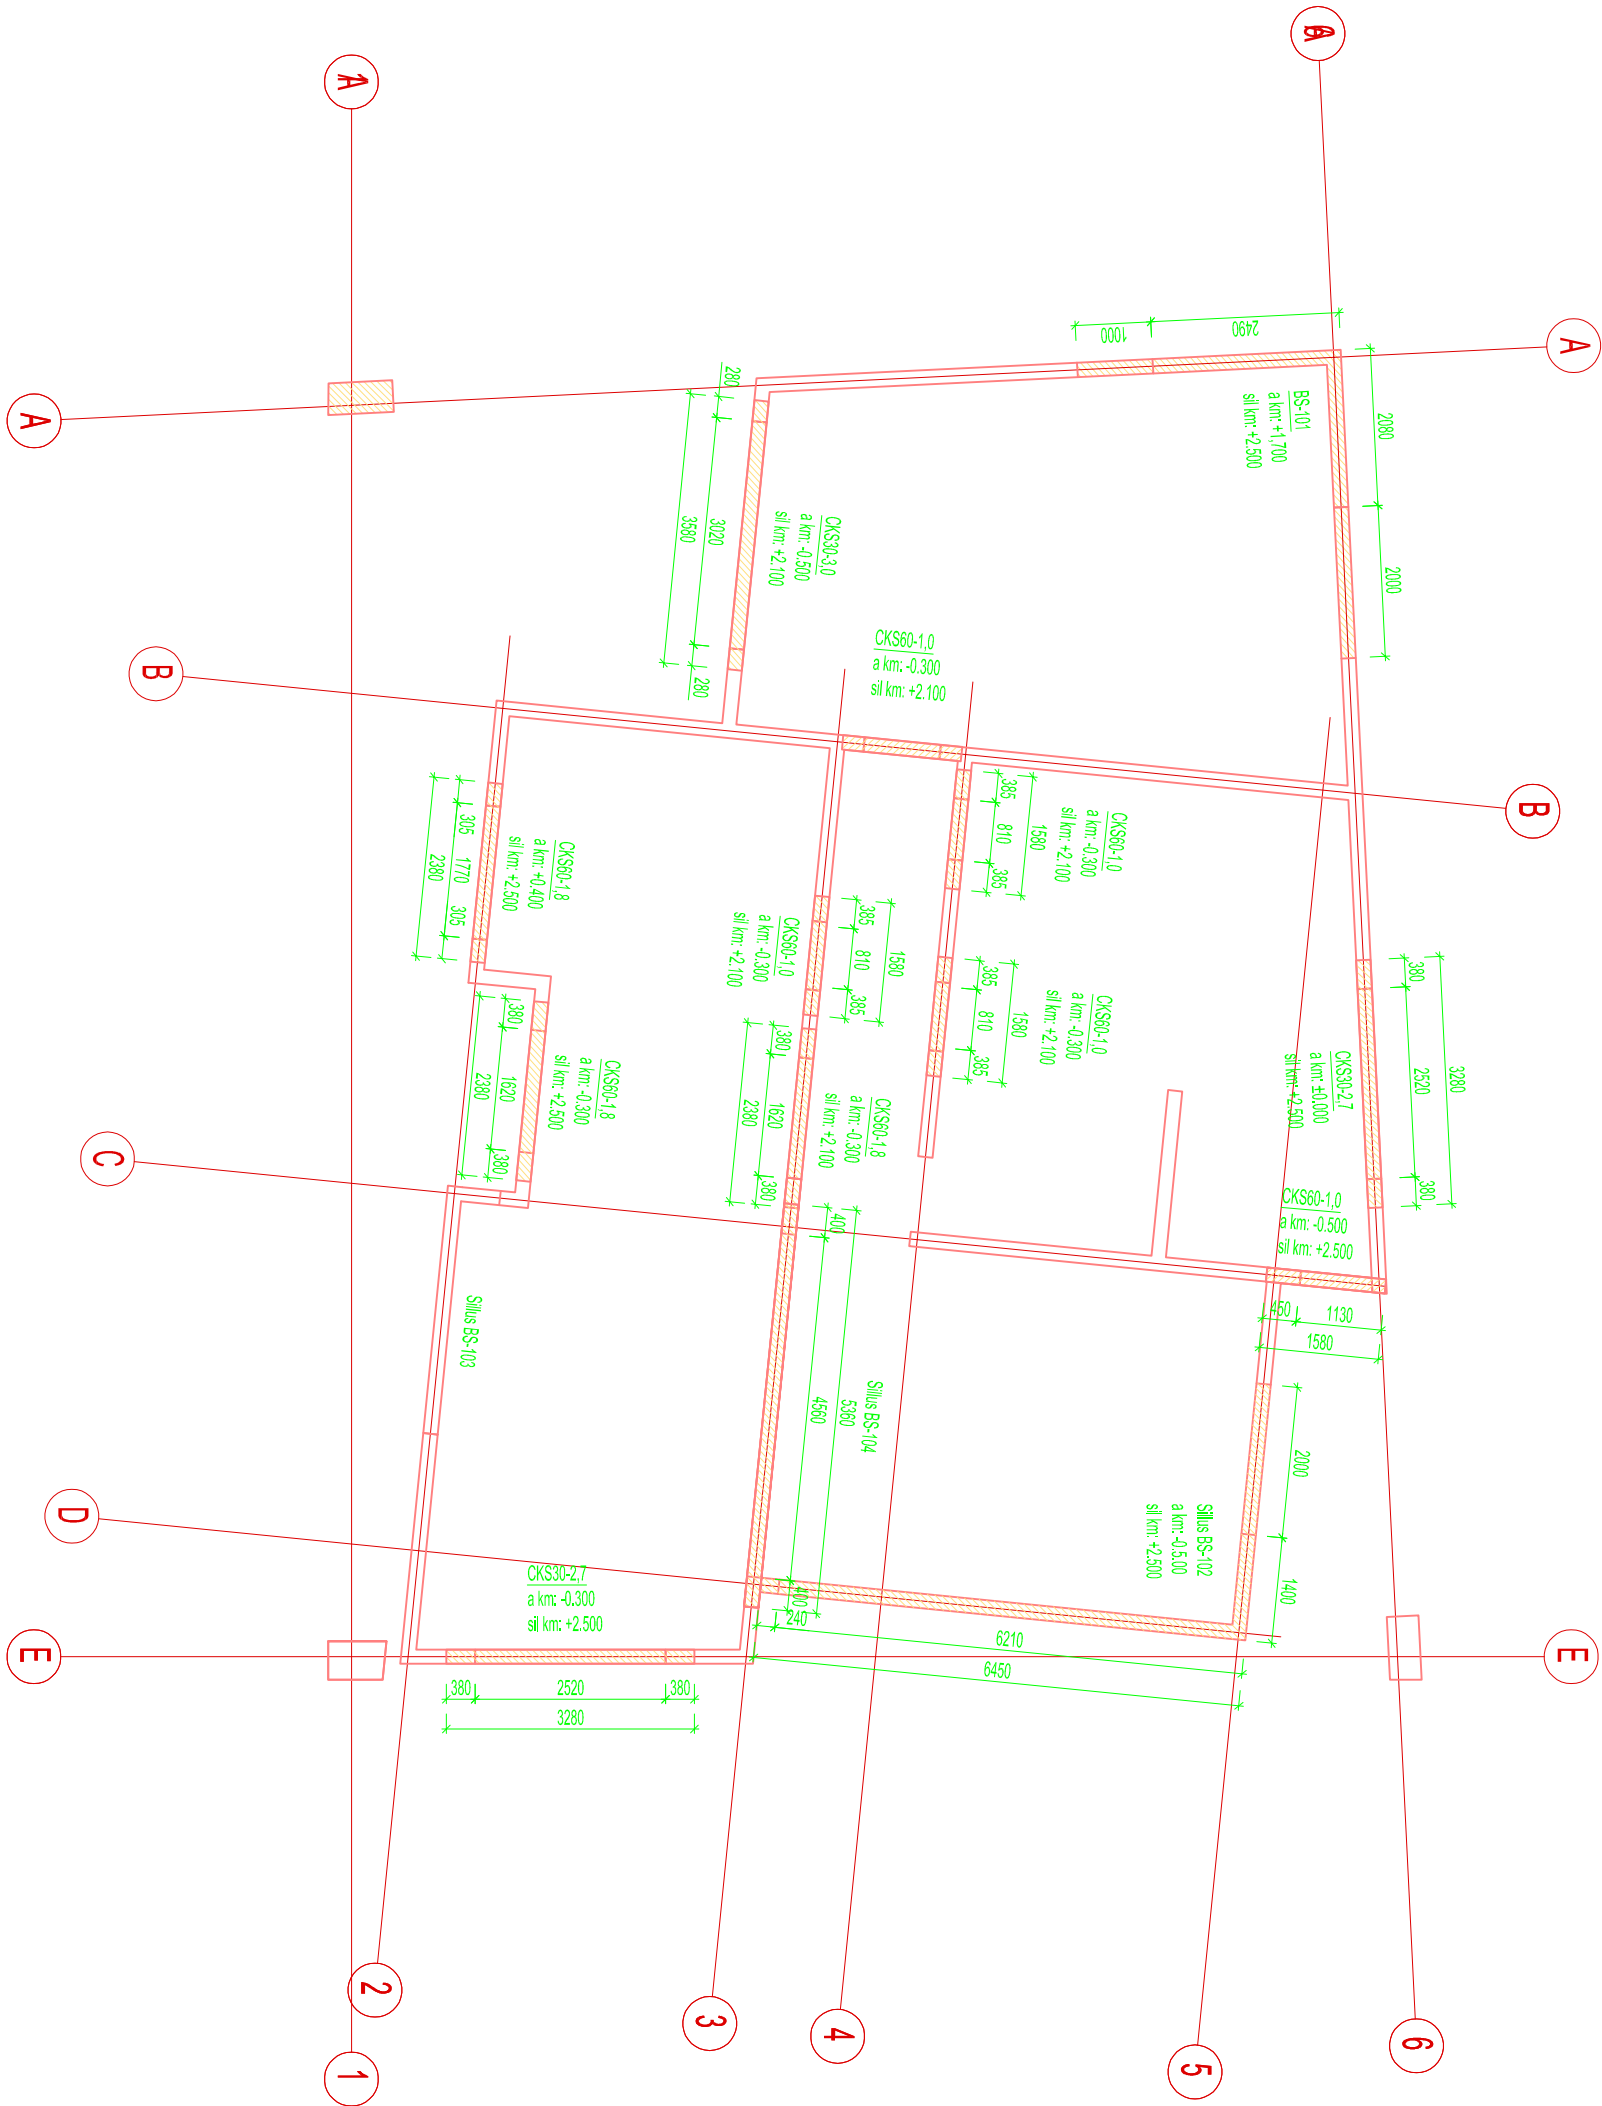

Märkused:

- Siliiste joonise on osas 2.2
- CKS siliised on Culumba-Kivi tüüpajalised.

CKS60-1.8 → Siliise tüüp
a km: -0.300 → Ava alumine kõrgusmäär
sli km: +2.500 → Siliise alumine kõrgusmäär