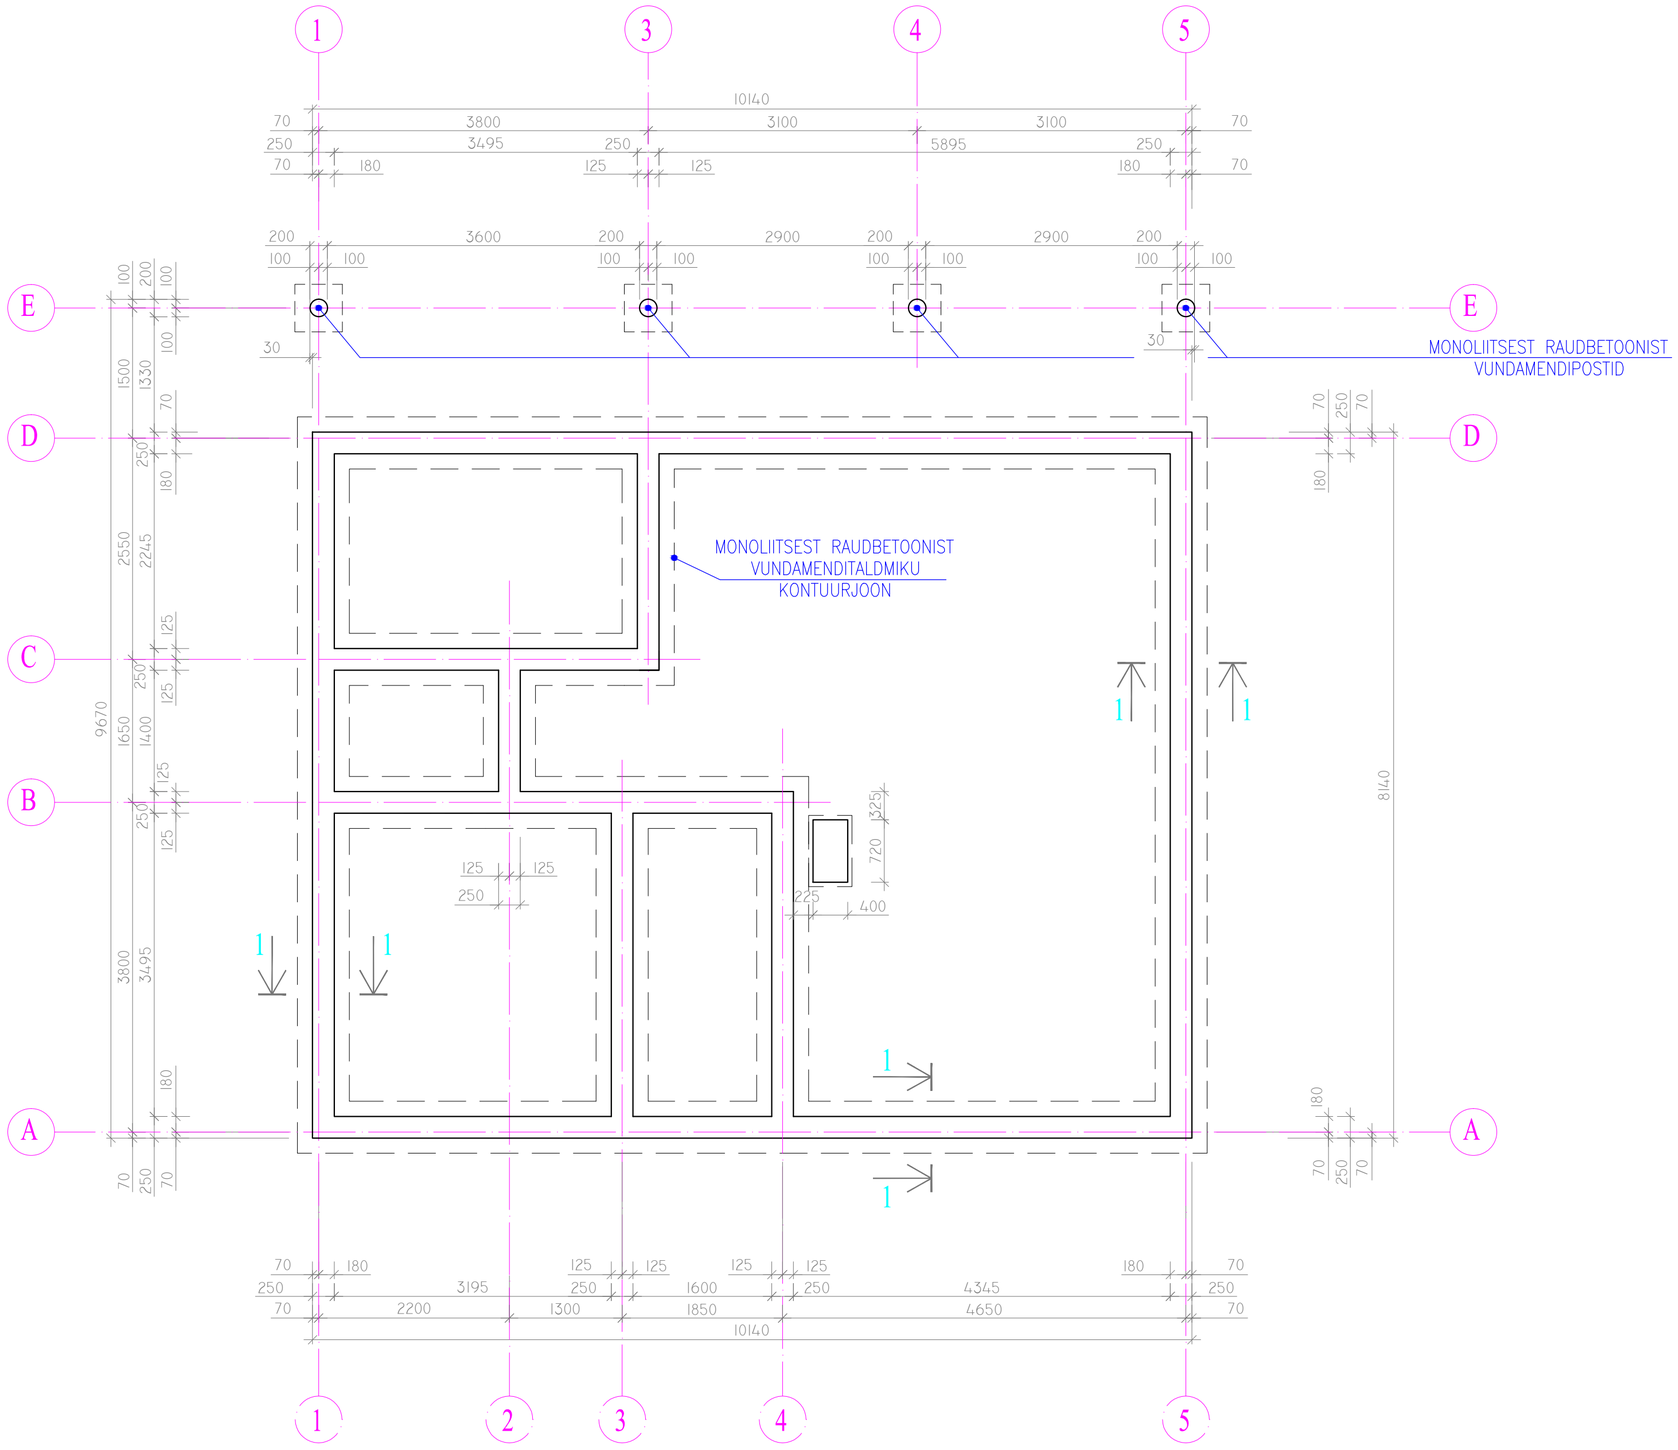

VUNDAMENDI PLAAN
LEHT 2
M 1:50