


Tagahoovi nurk.
Joonis2.

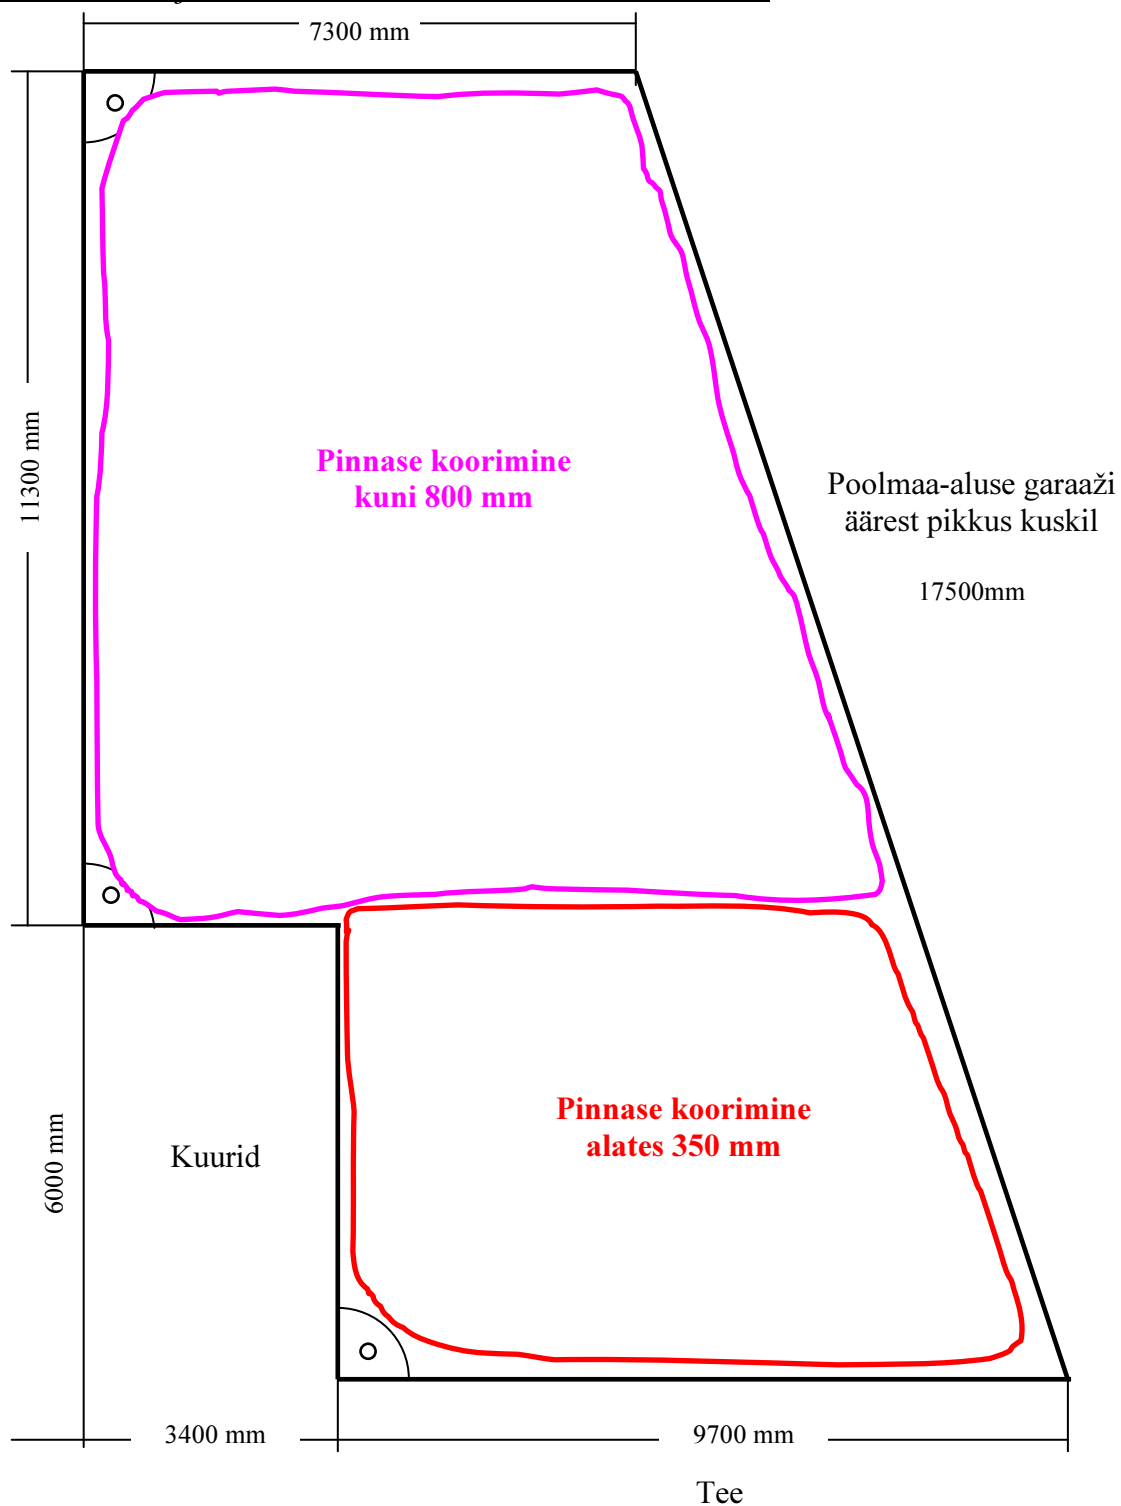

Tööde seletuskiri:

Koorida pinnas horisontaalselt (muld + tellised, kivid)
 esimeselt osalt 350mm minimaalsügavuselt ,
 tagumiselt osalt 800mm maksimaalsügavuselt, (pinnas on sujuvalt hoovinurka tõusev).
 Kooritud aladele paigaldada geotekstiil ja tekstiili peale killustik ning siluda .
 Kogu alale killustikku kuskil 300mm paksuselt, sellele freesitud asfalt (kuskil 50mm) ning rullida.
 Kooritud pinnas vedada ära.