


|                                 |          |
|---------------------------------|----------|
| RAUSBETOONIST PÕRANDAPLAAT      | 100mm    |
| STYROFOAM FLOORMATE 100 SL-A-50 | 100mm    |
| NIISKUSTÕKKEKILE                |          |
| KILLUSTIKALUS                   | 150mm    |
| MINERAALNE TÄITEPINNAS          | (MUUTUV) |
| OLEMASOLEV MINERAALNE PINNAS    |          |

|                         |       |
|-------------------------|-------|
| VIIMISTLUSKROHV         |       |
| HÜDROISOLATSIOON        |       |
| FIBO 5 TÜÜPI KERGPLOKID | 250mm |
| HÜDROISOLATSIOON        |       |
| THERMISOL ROUTA BROCOR  | 100mm |
| MINERAALNE TÄITEPINNAS  |       |

|                        |          |
|------------------------|----------|
| KILLUSTIK              |          |
| LIIV                   | 200mm    |
| STYROFOAM 100 SL-A-50  | 50mm     |
| MINERAALNE TÄITEPINNAS | (MUUTUV) |

|                              |          |
|------------------------------|----------|
| KASVUPINNAS                  | 200mm    |
| MINERAALNE TÄITEPINNAS       | (MUUTUV) |
| OLEMASOLEV MINERAALNE PINNAS |          |

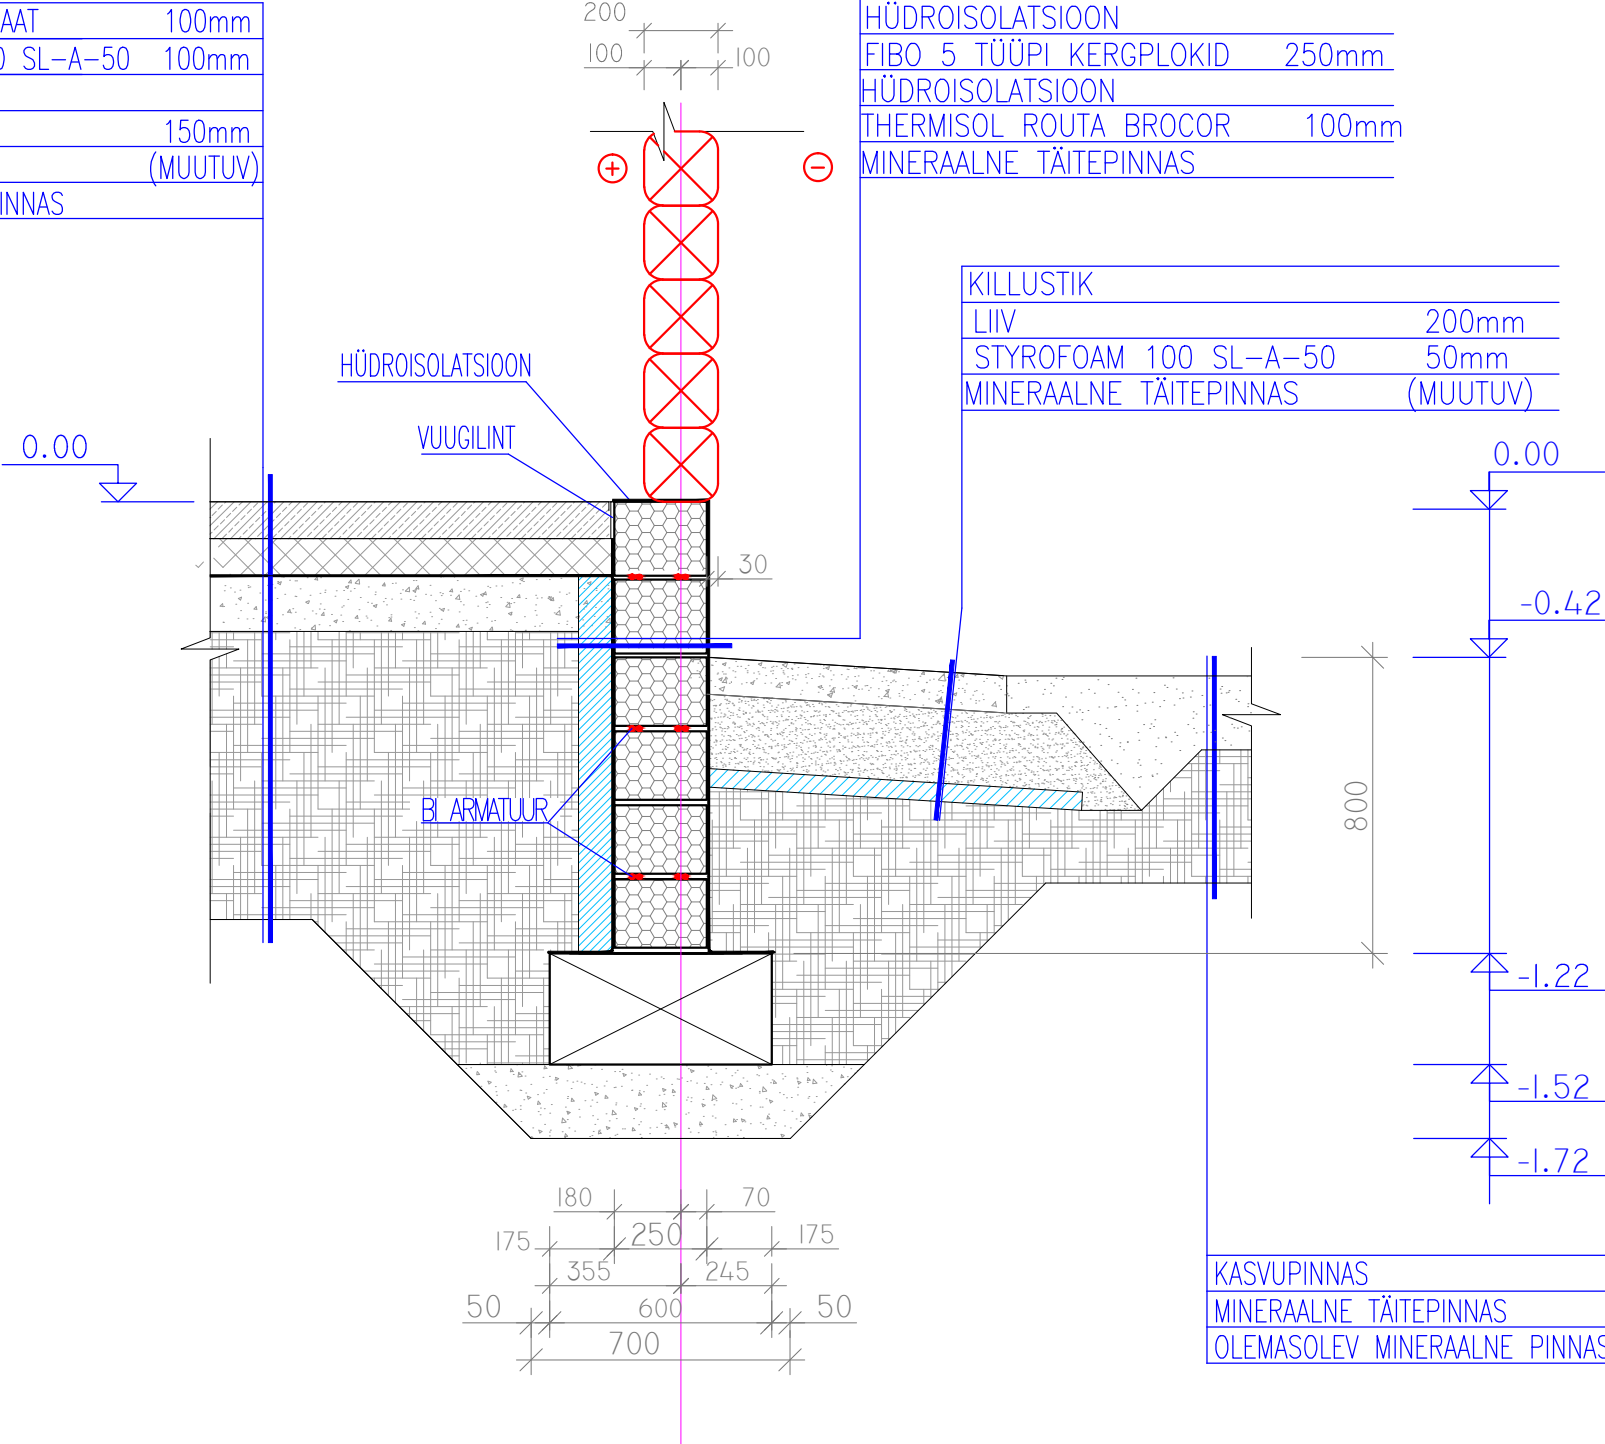

VUNDAMENDI LÕIGE 1-1  
LEHT 3  
M 1:20