


KELDRI KORRUS

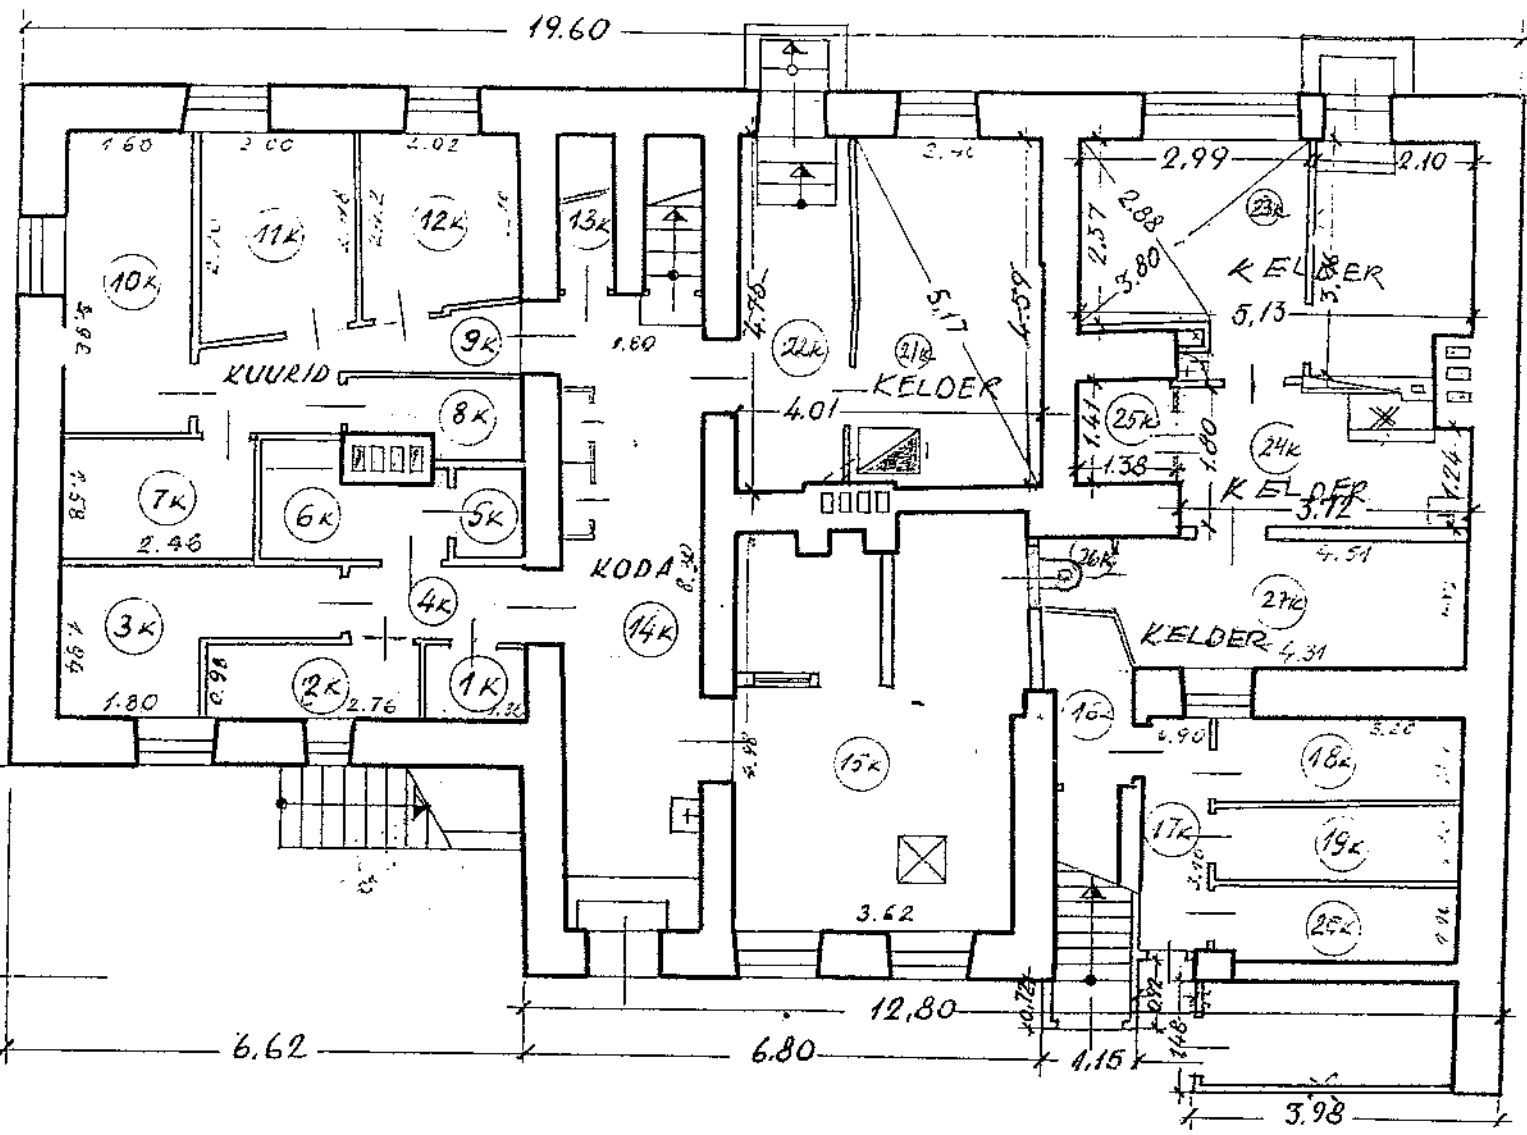

HOONING

Maiki Kirt
Vanemspetsialist
16. 07 2002

Bauwerk OÜ		
Teostaja:	Valev Kaldoja	18.03.2002 a.
Objekt:	Heina tn. 15, Tallinn	
Joonis:	Keldrikorruse plaan	Mõõt: 1:100