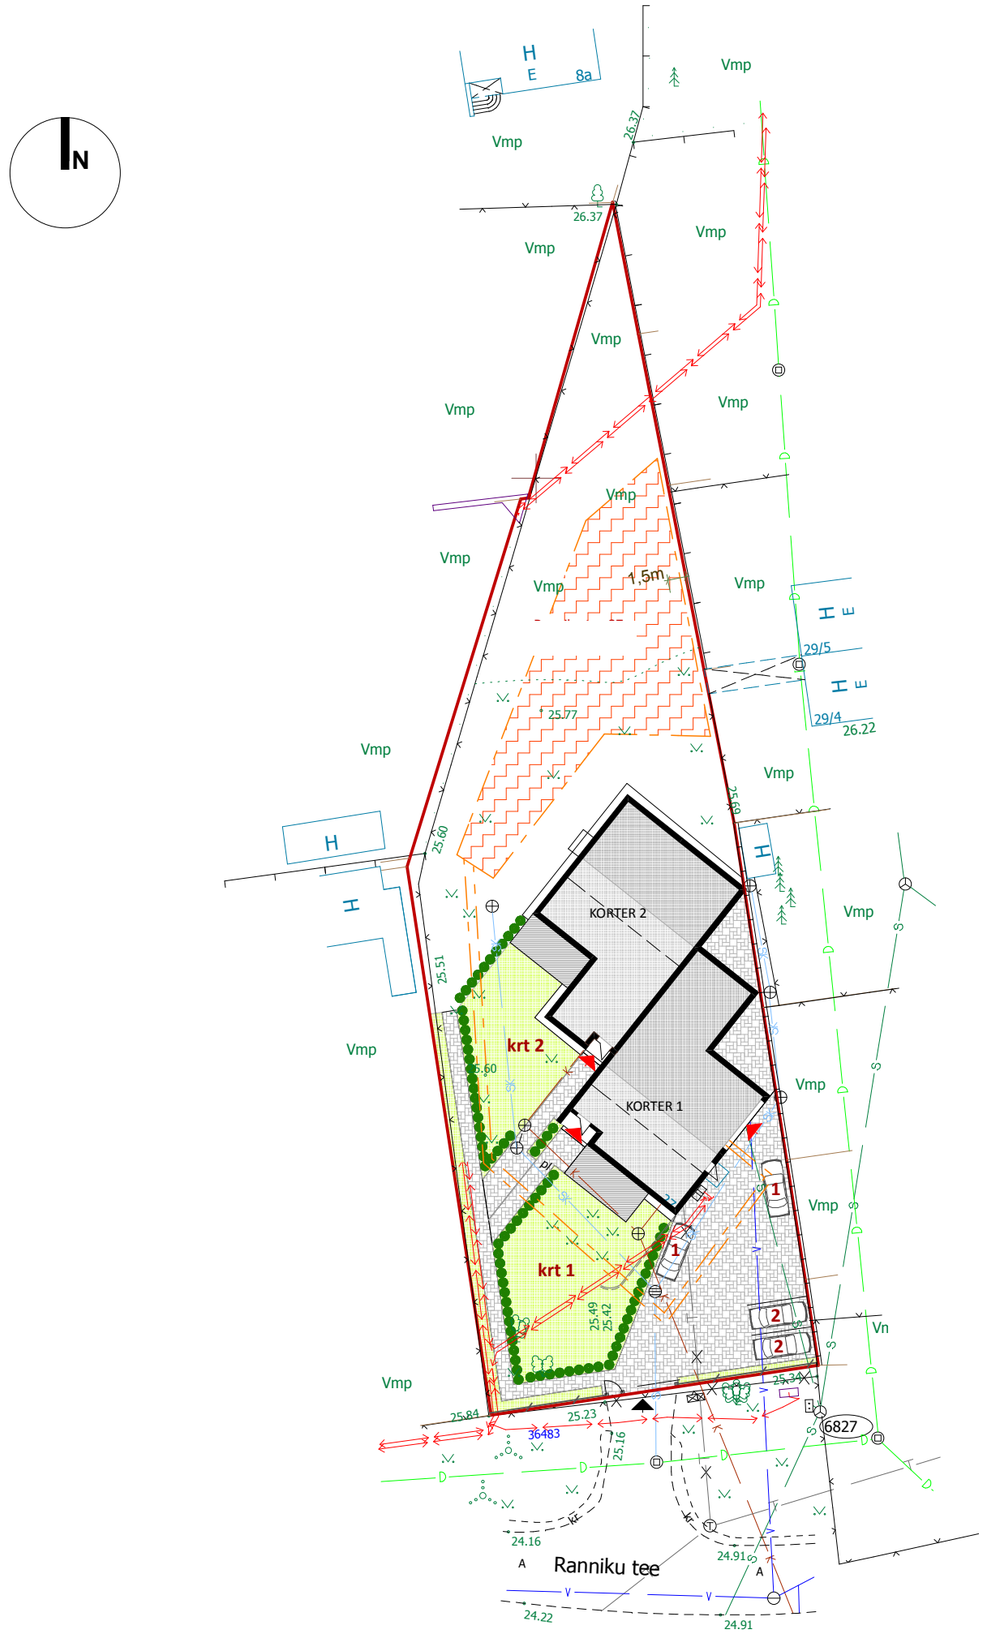

TINGMÄRGID

- KRUNDIPIIR
- OL.OL. PUHKEKODU
- PROJEKT. KAHE KORTERIGA ELAMU LAIENDUS 2. KORRUSEL
- PROJEKT. PLAADISTATUD ALA (KIVIPARKETT)
- PROJ. ALLA LASTUD BETOONÄÄREKIVI 80x200mm, h=0cm
- PROJEKT. PUITTERRASS
- PLANEER. MAAKÜTTETORUSTIKU ASUKOHT
- PROJEKT. PRÜGIKASTID (betoonalusel)
- PROJEKT. SISSEPÄÄS ELAMUSSE
- OL.OL. SISSEPÄÄS KRUNDILE
- OL. OL. SOOJATRASS
- OL. OL. VEETORUSTIK
- OL. OL. MP.EL. KAABEL
- OL. OL. KANALISATSIOONI TORUSTIK
- OL. OL. SAJUVEE KANALISATSIOONITRASS
- OL.OL. VÕRKAED
- LIKVIDEERITAV VÕRKAED
- PROJEKT. VÕRKAED (h=1,6)
- OL.OL. PUITTAED
- PROJEKT. LÄBIPAISTMATU PUITAED (h=2,0m)
- LIKVIDEERITAV PUU (raieluba nr. 18750)

KRUNDI TEHNILISED ANDMED:

TUNNUS	78402:204:0005
KRUNDI PIND	1897 m²
EHITUSALUNE PIND	380 m²
TÄISEHITUSPROTSENT	20%

OL.OL. HOONE TEHNILISED ANDMED *(eh. reg. andmed)*:

EHITUSALUNE PIND	380 m²
NETOPIND	314 m²
HOONE MAHT	1279 m³
KORRUSELISUS	1

PROJEKT. HOONE TEHNILISED ANDMED:

EHITUSALUNE PIND	380,0 m²
EHITISEALUNE PIND	424,3 m²
NETOPIND	462,6 m²
BRUTOPIND	576,0 m²
ELURUUMIDE PIND	461,3 m²
- ELAMISPIND	210,3 m²
- ABIRUUMIDE PIND	251,0 m²
HOONE KÕRGUS	6,85 m
HOONE LAIUS	24,4
HOONE PIKKUS	24,4
KORRUSELISUS	2
KORTERITE ARV	2
TUBADE ARV	10
KORTER 1	5
KORTER 2	5
JUURDEEHITUSE MAHT	476 m³
HOONE MAHT	1755 m³