


Hoone põhiplaan

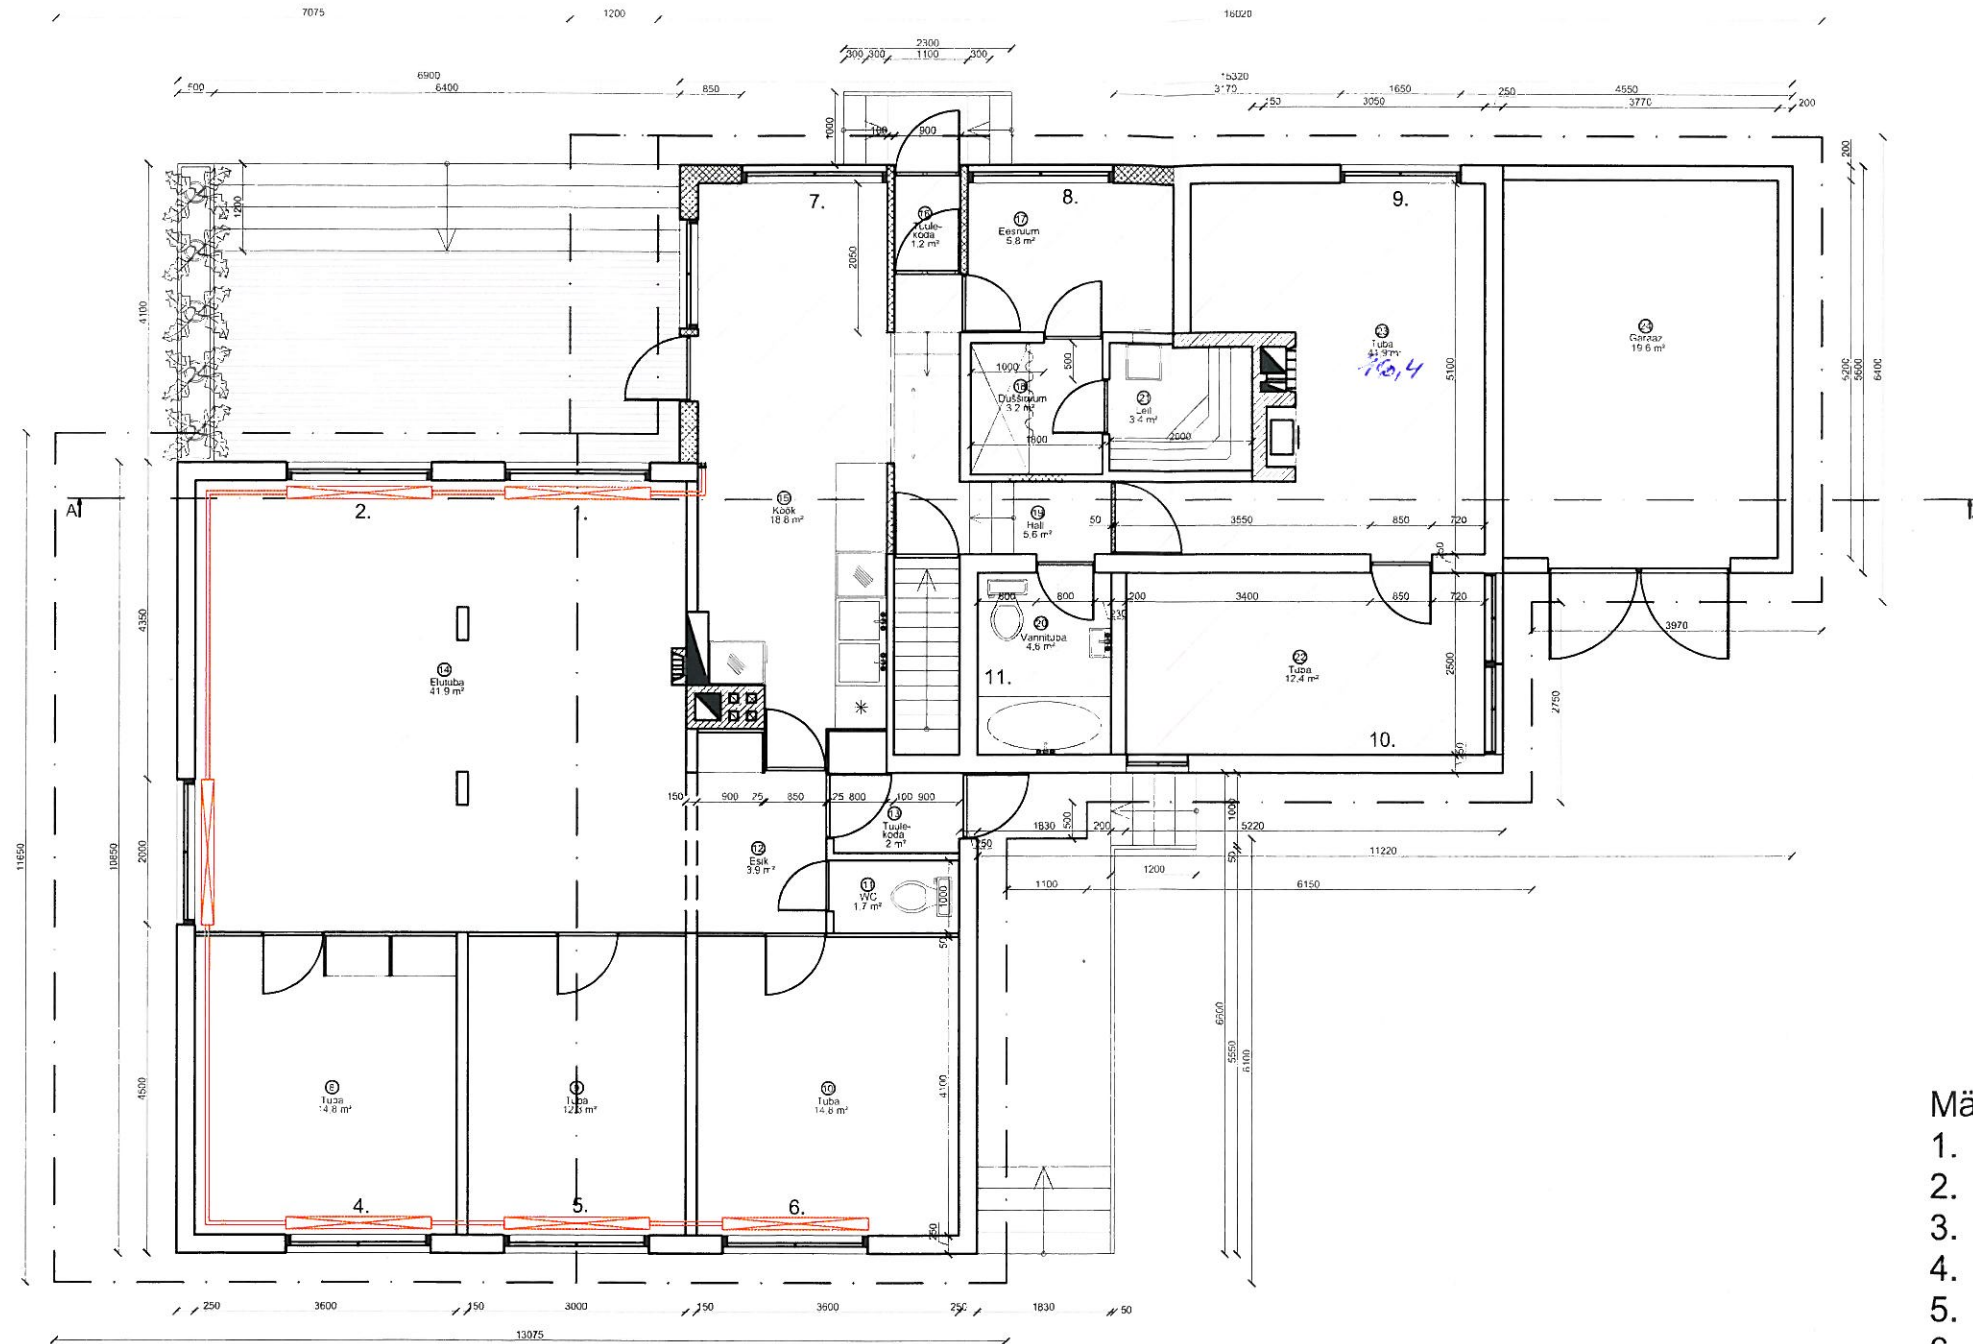

Tingmärgid

- Juurdeehitatavad seinad
- Alles jäävad seinad

Põrandaküte

Märkused:

- 21 500x1100 =1272
- 21 500x1800 =2081
- 22 200x1800 =1260
- 11 500x1800 =1562
- 11 500x1600 =1389
- 11 500x1800 =1562
- 22 =2646
- 11 =868
- 22 =1767
- 21 =1387
- 11 =521
- 11 =347

Kokku =16662W = 16,7 kW

M 1:100

Üksikelamu

laiendamise ehitusprojekt

MTR nr.: EP 00107 FIE -001

Töö nr. 341

Juuni 2014