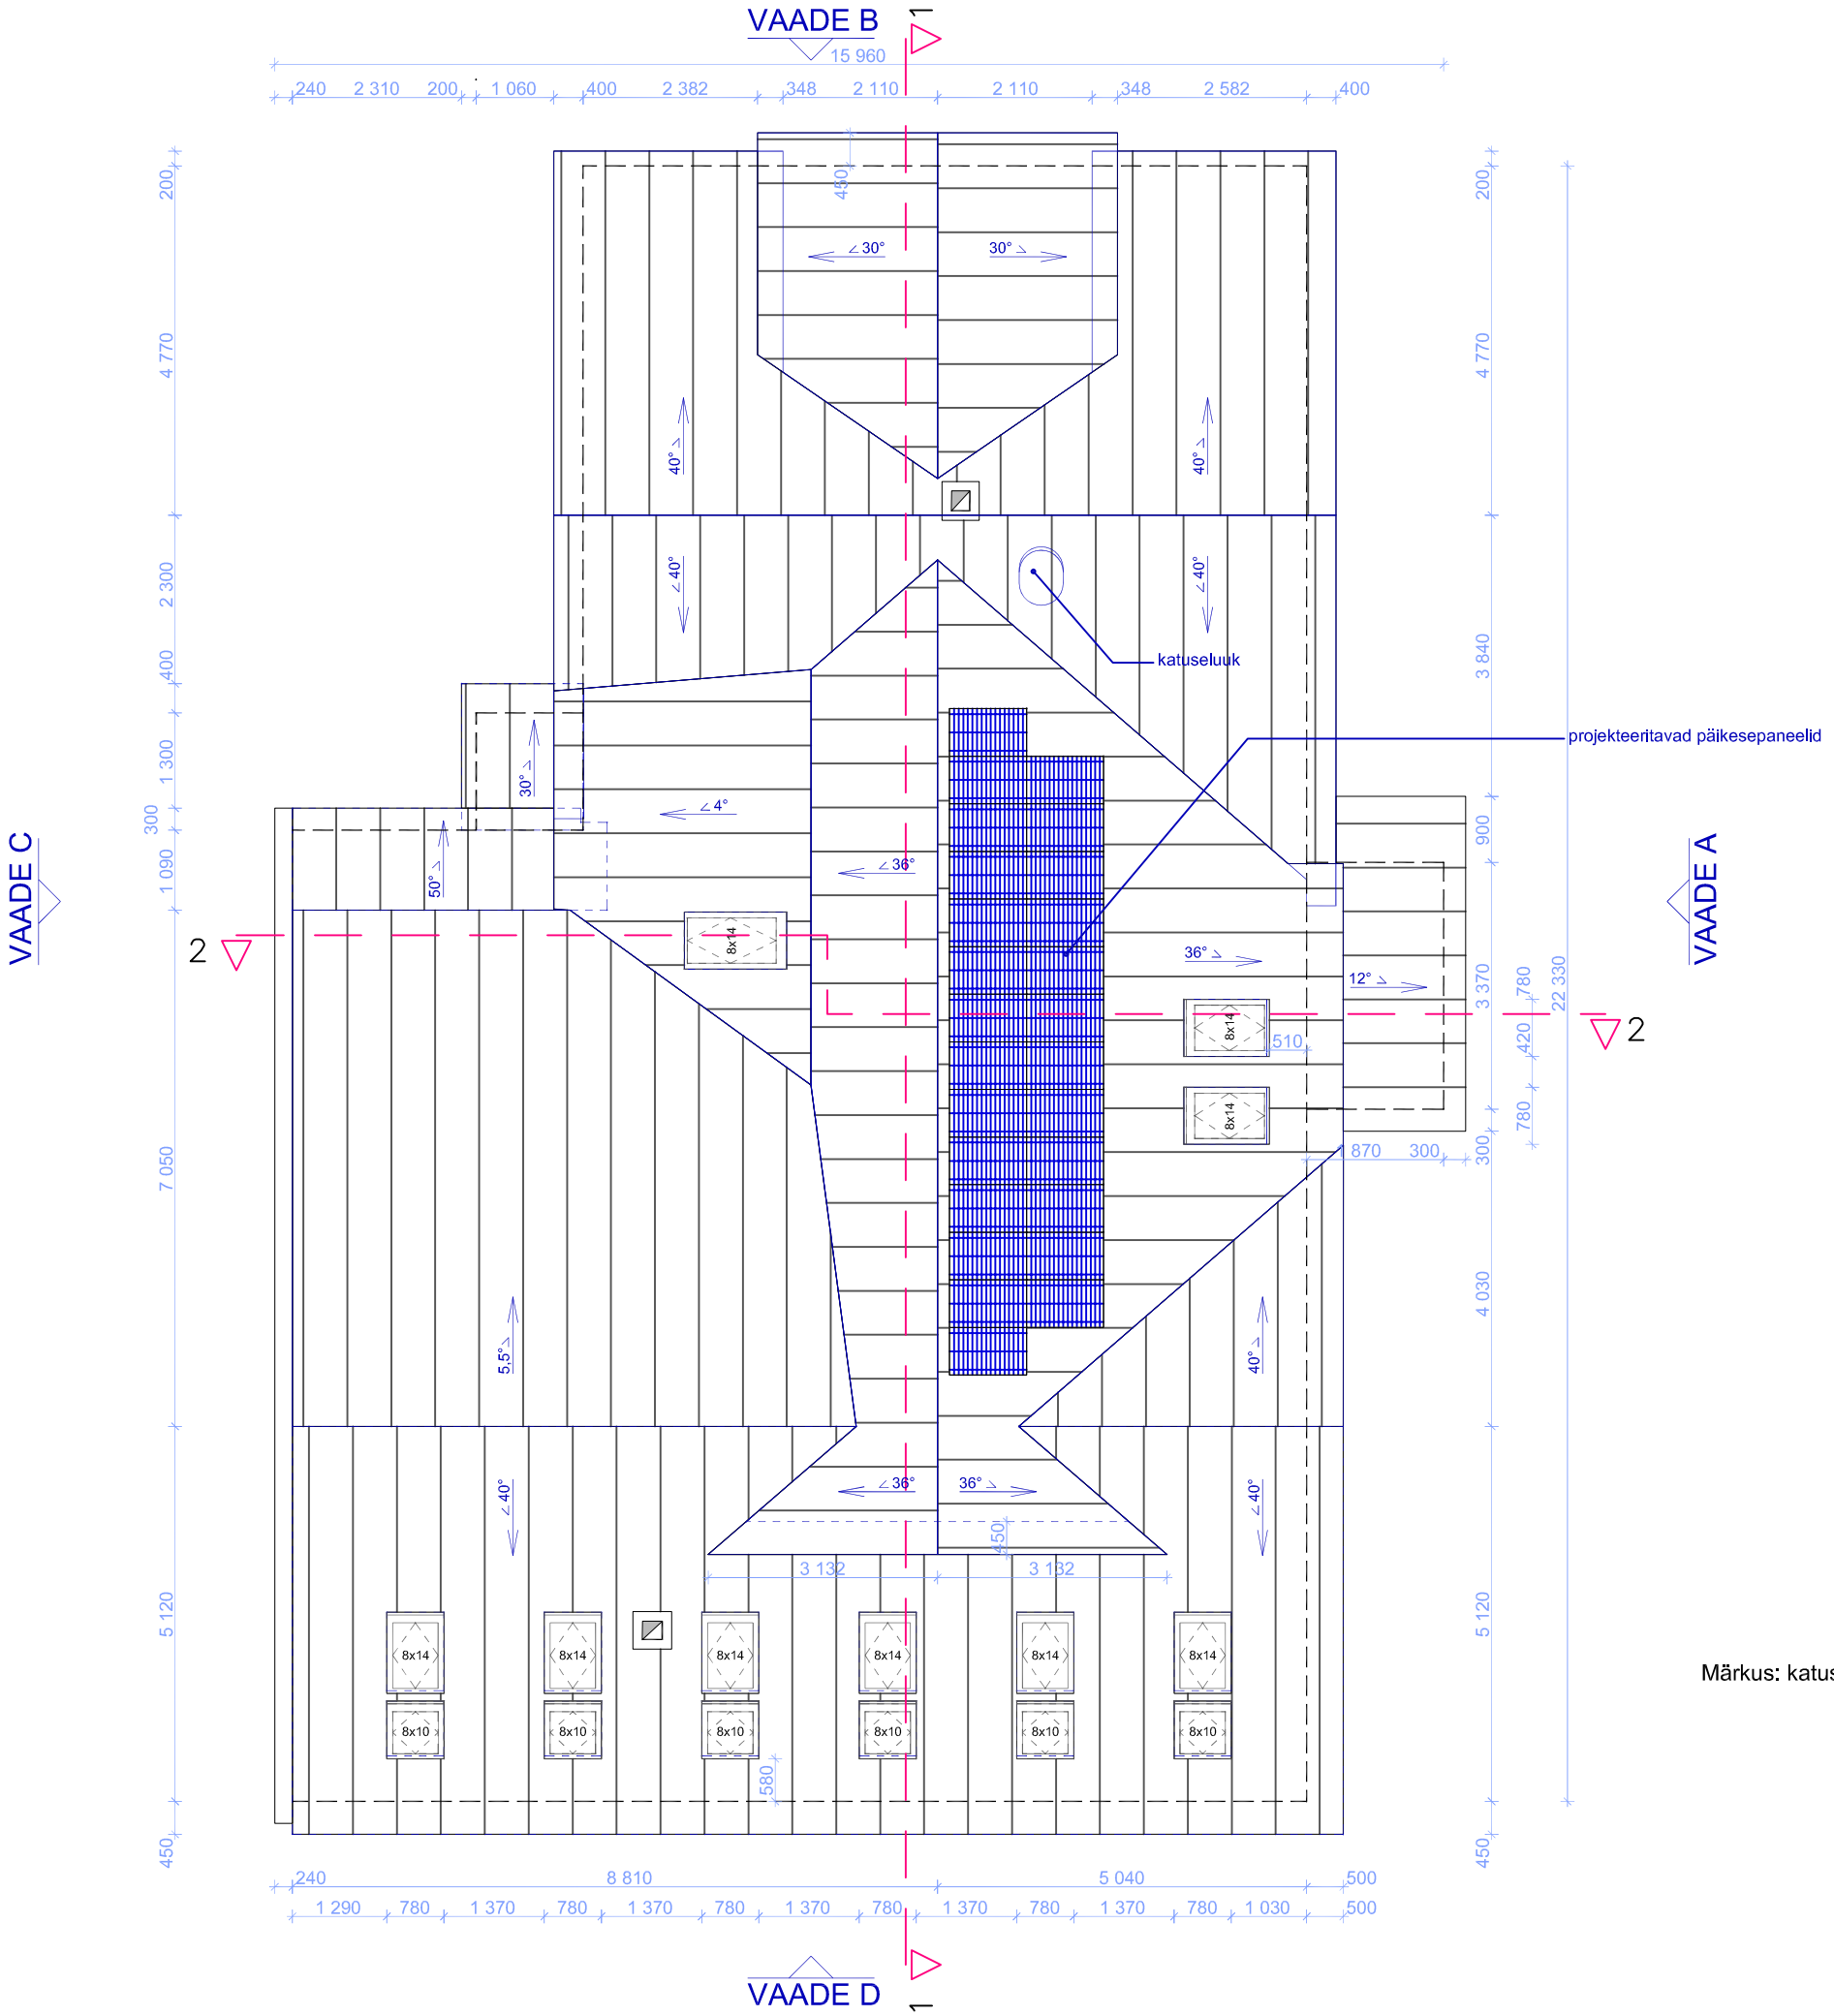


Märkus: katuse turvaelementid ja lisatarvikud antakse põhiprojektis.