


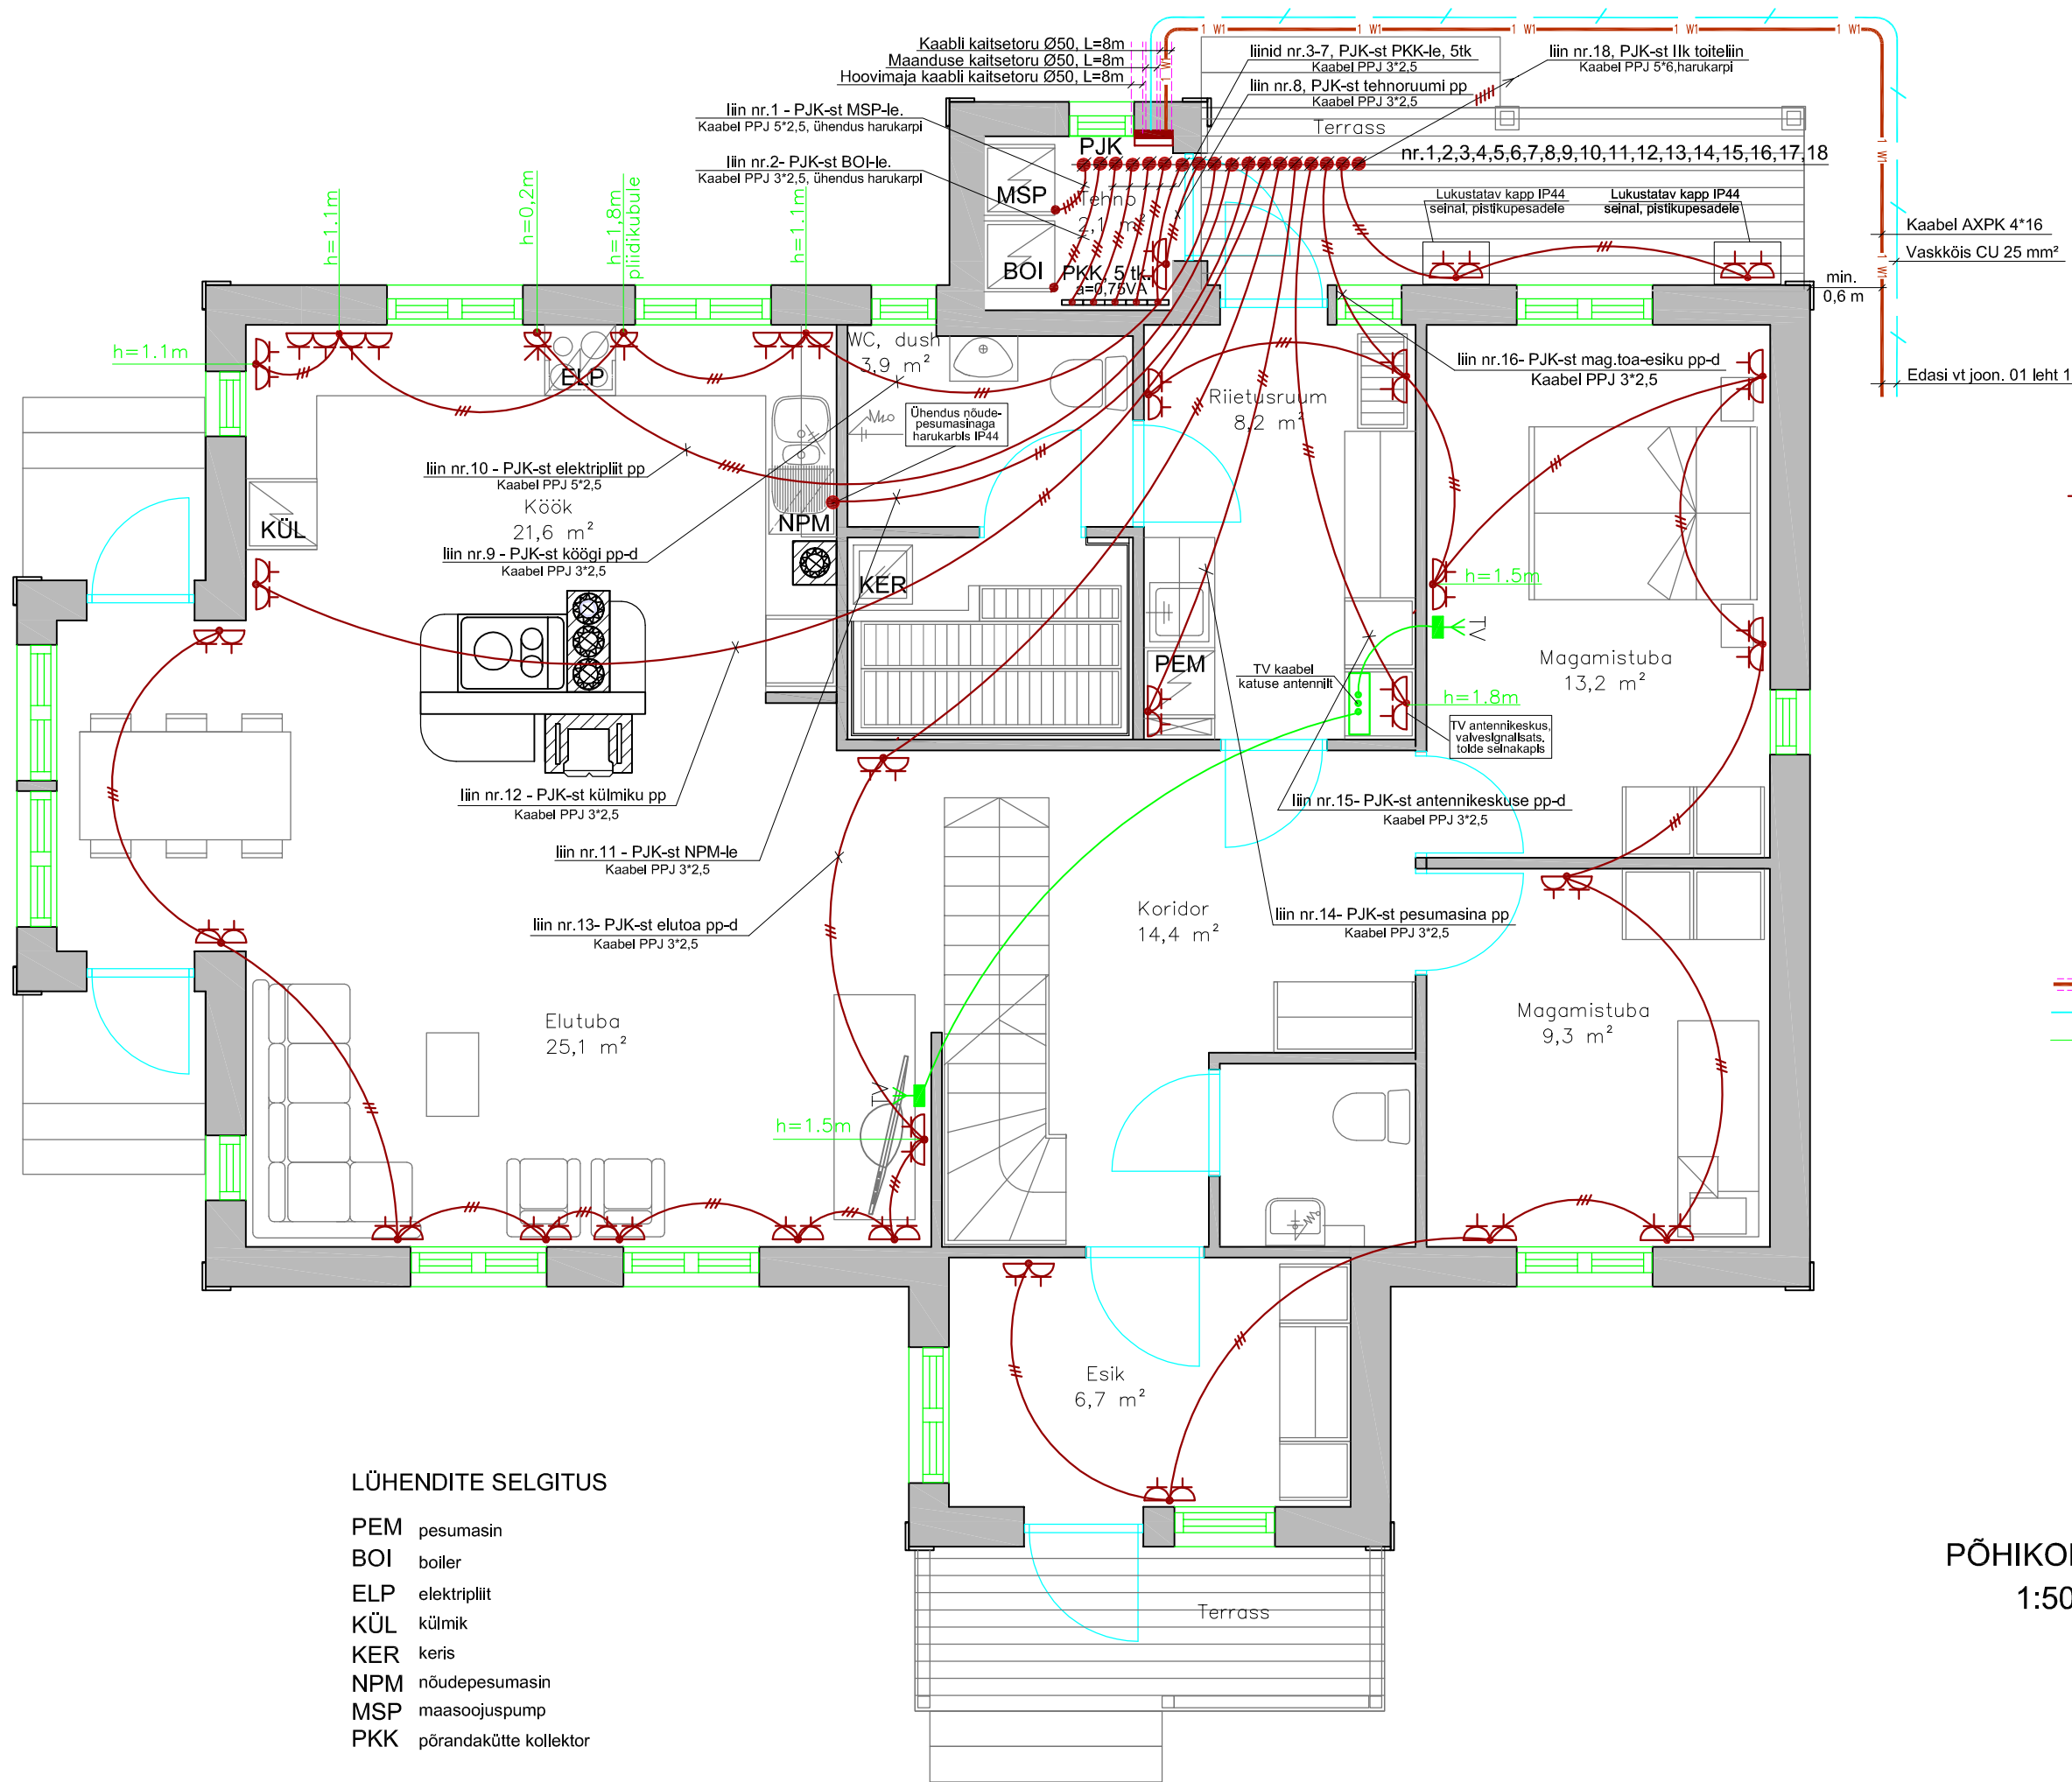

TINGMÄRGID

- Jaotuskilp JK
- Valgusti üldtähis
- Mitmelambiline rippvalgusti
- Seinavalgusti
- Laevalgusti
- Süvistatav laevalgusti
- Lahenduslampvalgusti
- Peeglivalgusti
- Pistikupesa, ühele pistikule
- Sama, kahele pistikule
- Pistikupesa 3L
- Grupiüliti
- Lihtüliti
- Veksellüliti
- Harukarp
- Kaabel torus
- Maandus
- Nõrkvoolu (TV) seadmestik

LÜHENDITE SELGITUS

- PEM pesumasin
- BOI boiler
- ELP elektripliit
- KÜL külmik
- KER keris
- NPM nõudepesumasin
- MSP maasoojuspump
- PKK põrandakütte kollektor

PÕHIKORRUS
1:50