


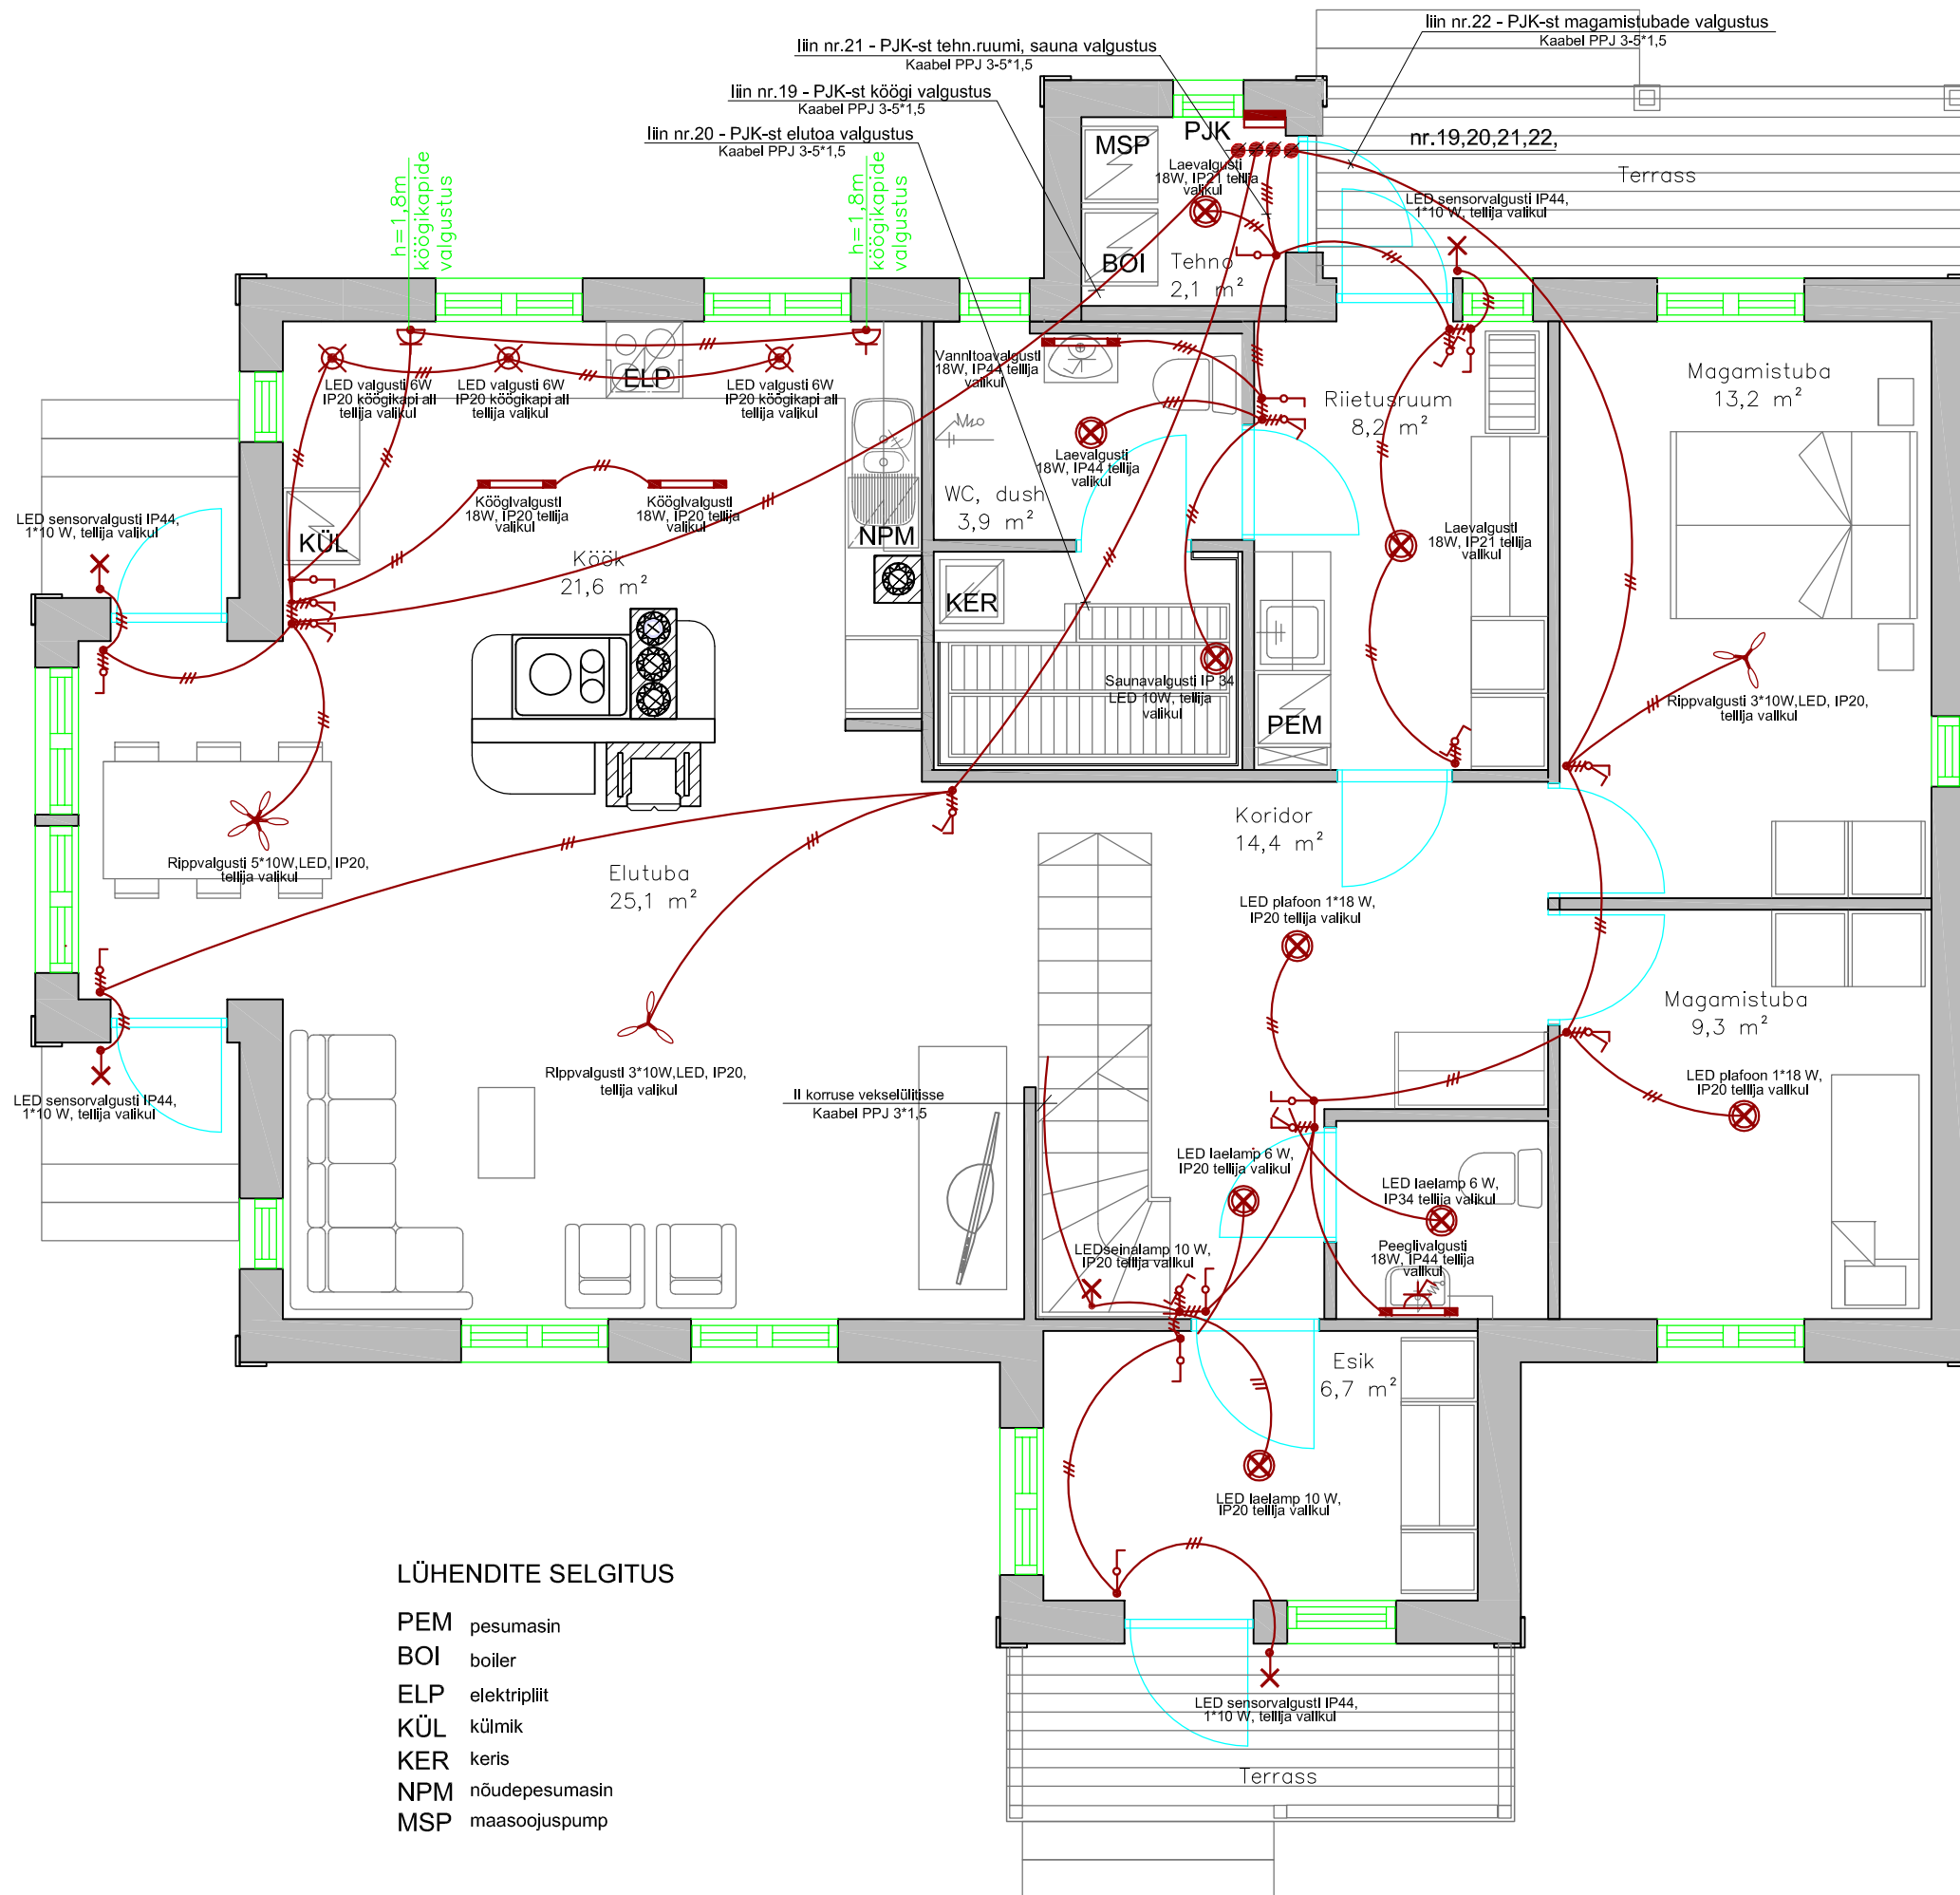

LÜHENDITE SELGITUS

- PEM pesumasin
BOI boiler
ELP elektripliit
KÜL külmik
KER keris
NPM nõudepesumasin
MSP maasoojuspump

TINGMÄRGID

- Jaotuskilp JK
- Valgusti üldtähis
- Mitmelambiline rippvalgusti
- Seinavalgusti
- Laevalgusti
- Süvistatav laevalgusti
- Lahenduslampvalgusti
- Peeglivalgusti
- Pistikupesa, ühele pistikule
- Sama, kahele pistikule
- Pistikupesa 3L
- Grupilüüti
- Lihtlüüti
- Veksellüüti
- Harukarp
- Kaabel torus
- Maandus

PÕHIKORRUS
1:50