


Vundamendi lõige 1-1

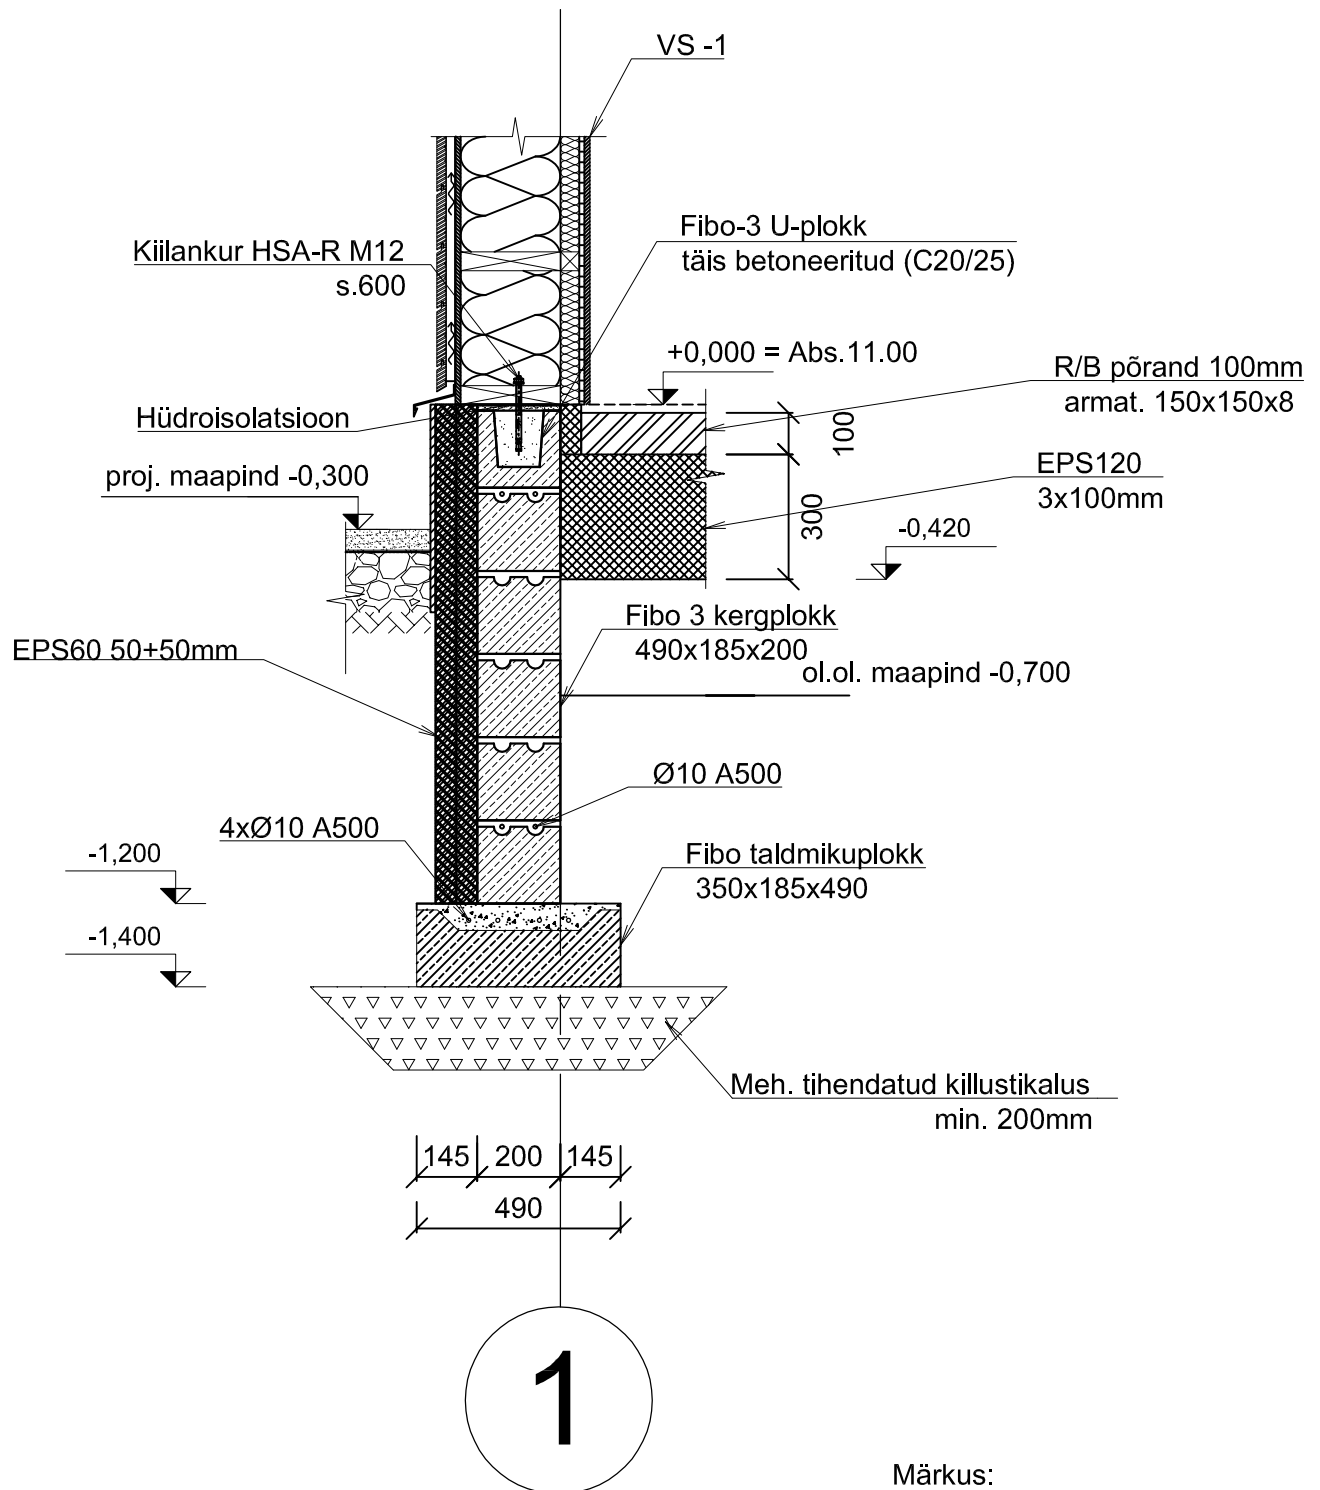

Märkus:

FIBO taldmiku plokk
paigaldada müüri segust
sängituskihile